


PIANTA PIANO INTERRATO DI PROGETTO
SCALA 1/100

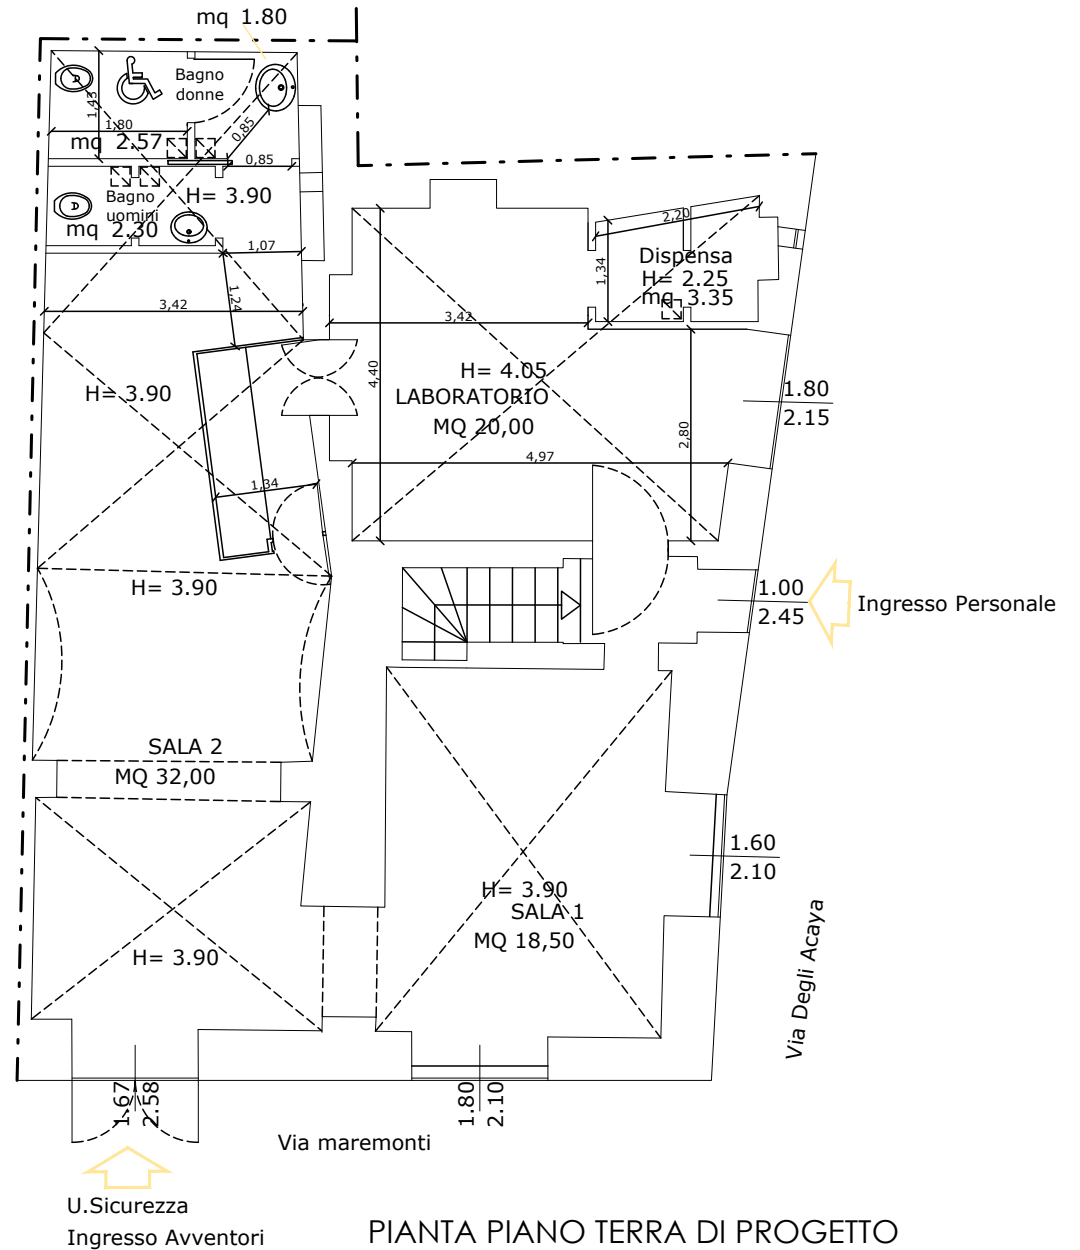

PIANTA PIANO TERRA DI PROGETTO
SCALA 1/100