



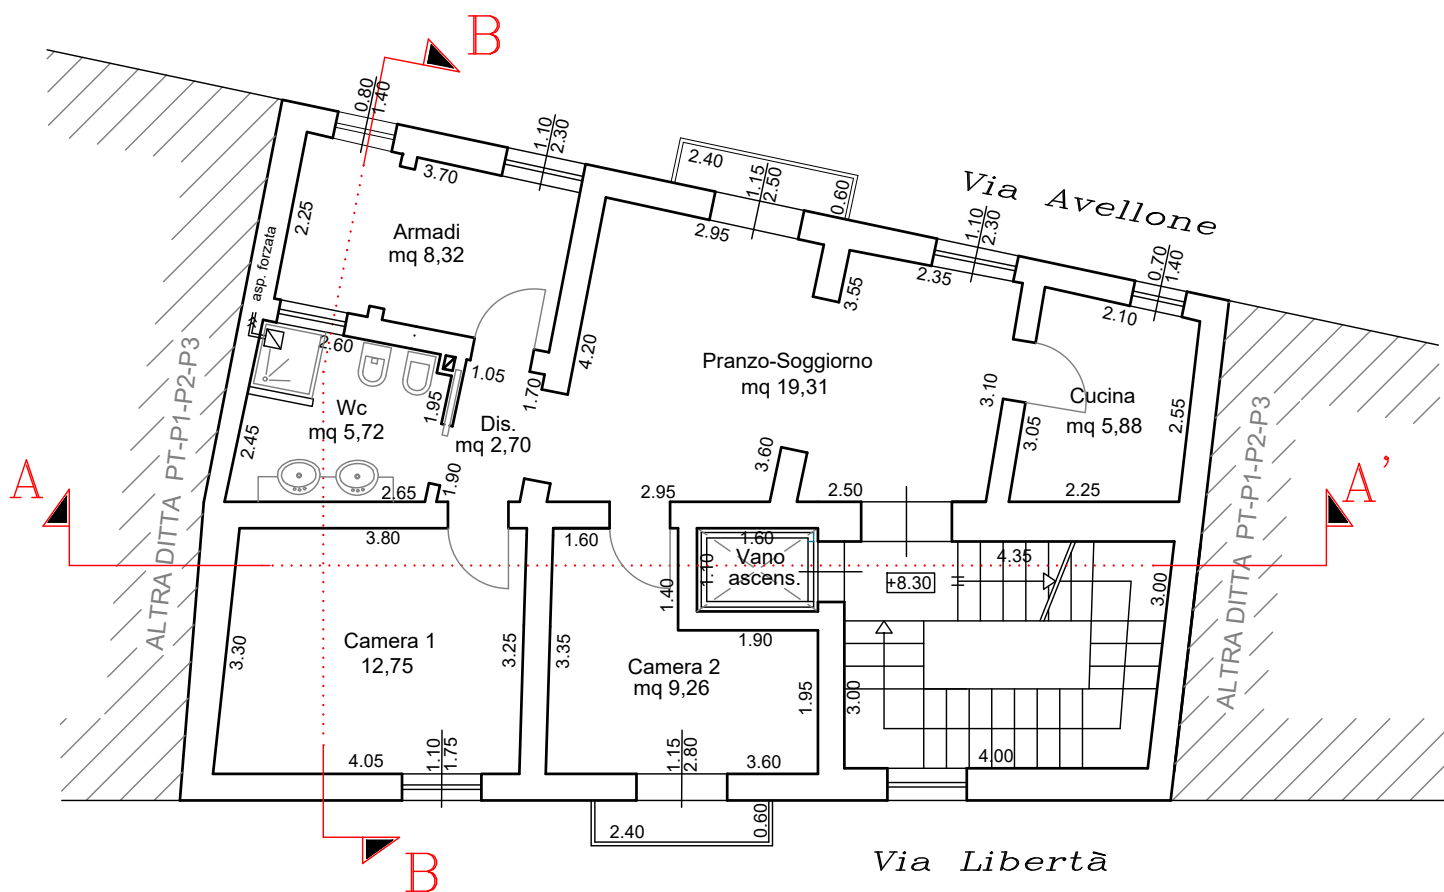

*PIANTA PIANO SECONDO
STATO MODIFICATO IN VARIANTE*

SCALA 1:100

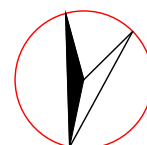

NORD