

STUDIO TECNICO geom. GUERRINO MALAGOLA
Via Roma n° 7 - 31016 Cordignano (TV)
tel. 0438-995720 / fax. 0438-996755 - e-mail: guerrino@studiosonegomalagola.com
www.studiosonegomalagola.com

progettista
geom.
Guerrino Malagola

UBICAZIONE: CORDIGNANO, Via G. da Pinadello, P. di L. C2-404, LOTTO n. 5

REVISIONE: 23/11/2024


OGGETTO: PROGETTO DI DUE EDIFICI PLURIFAMILIARI DA REALIZZARE IN DUE STRALCI FUNZIONALI (stralcio A e stralcio B)

COMMITTENTI: IMMOBILIARE BIEMME s.a.s. di Mion Srenella & C.


PIANTE, PROSPETTI E SEZIONI STATO DI PROGETTO EDIFICIO 1

scala
1:100


avola n°
03

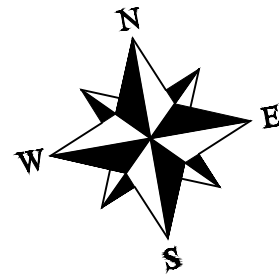

posti auto privati al servizio del condominio

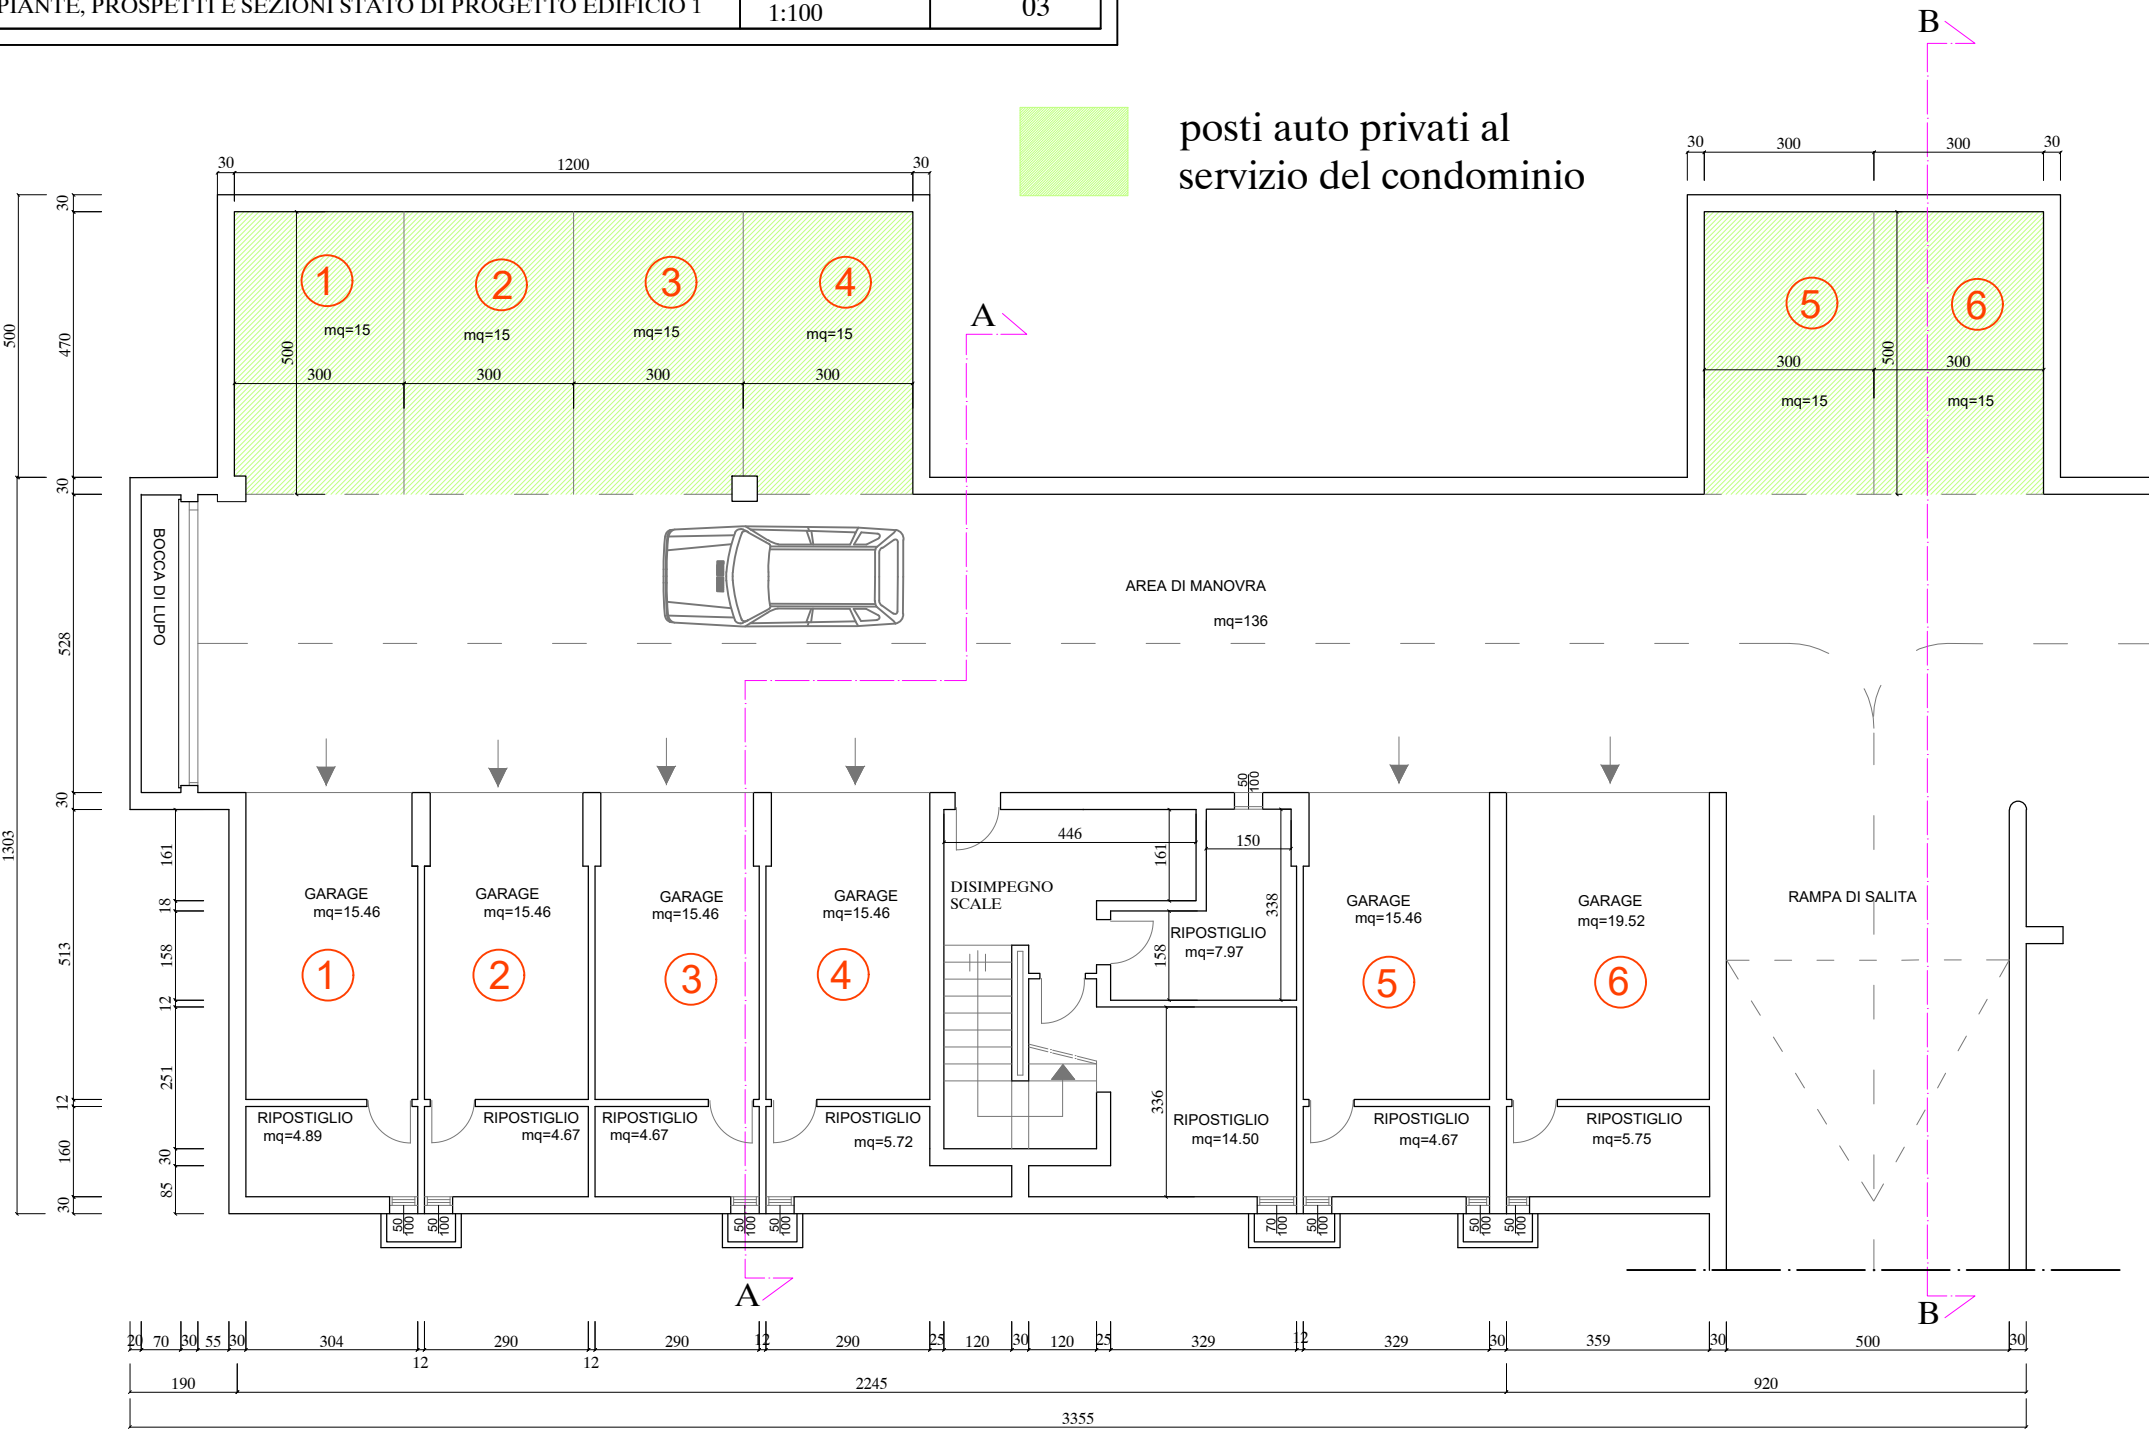


PIANTA PIANO INTERRATO
scala 1:100

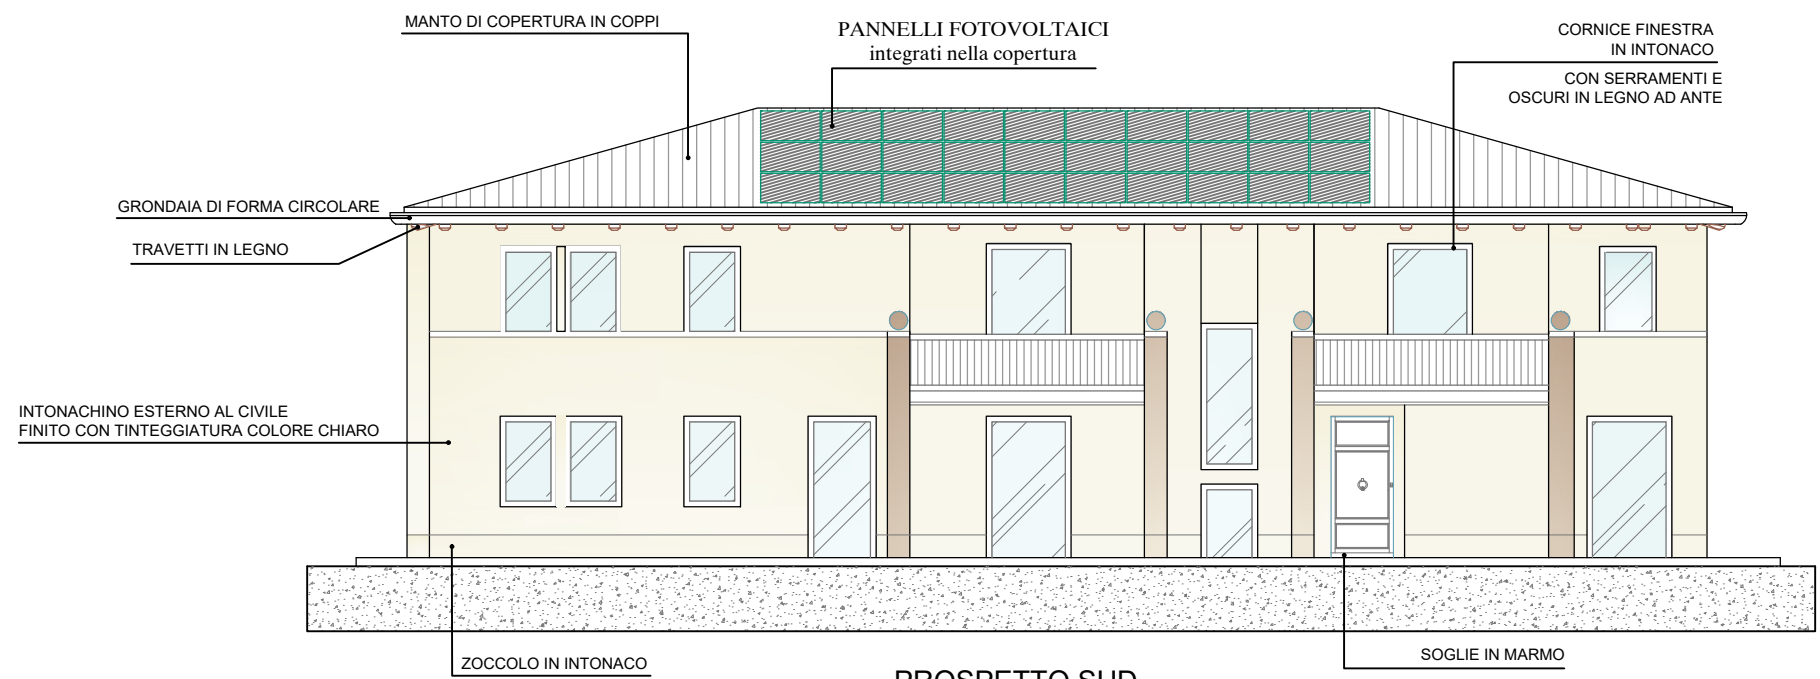

PROSPETTO SUD




PROSPETTO NORD

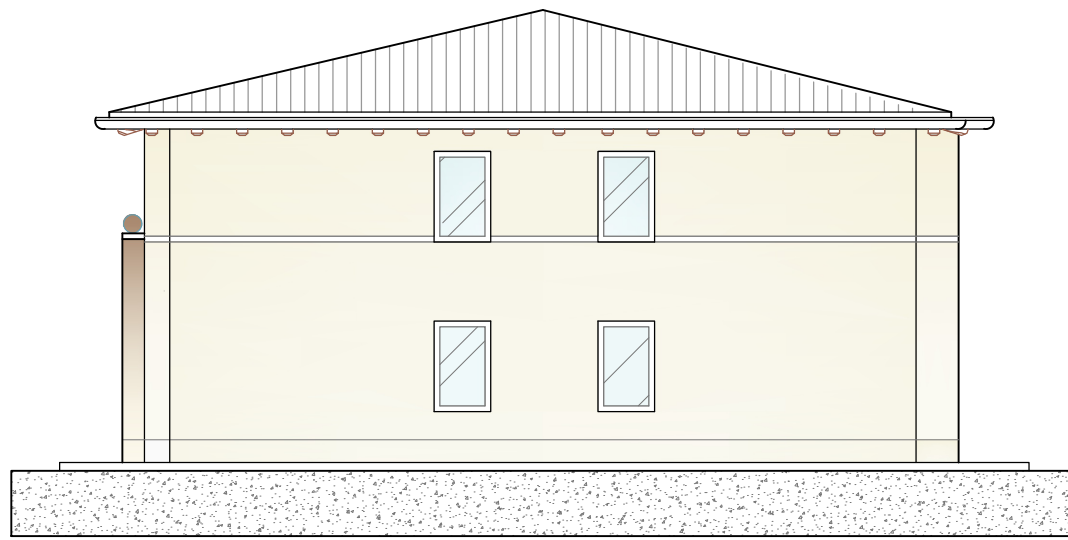

PROSPETTO EST




PROSPETTO OVEST

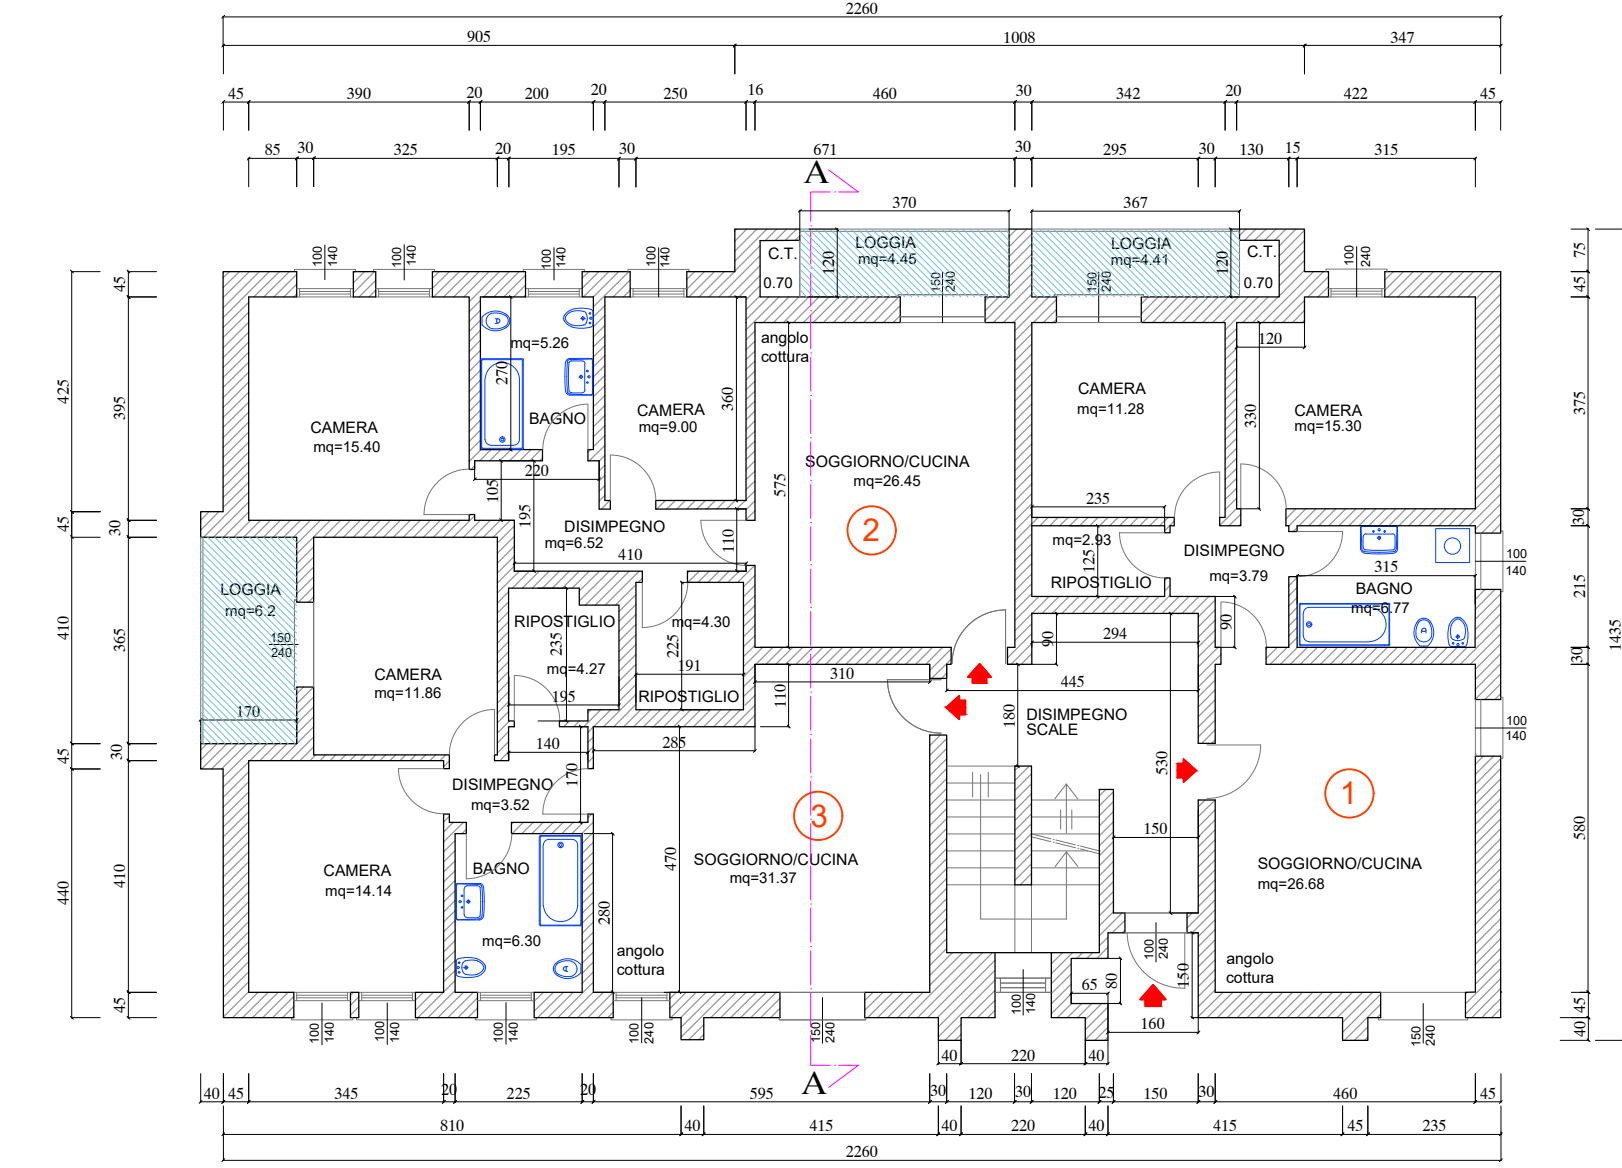


PIANTA PIANO TERRA
scala 1:100

Legenda: LOGGIA TERRAZZO

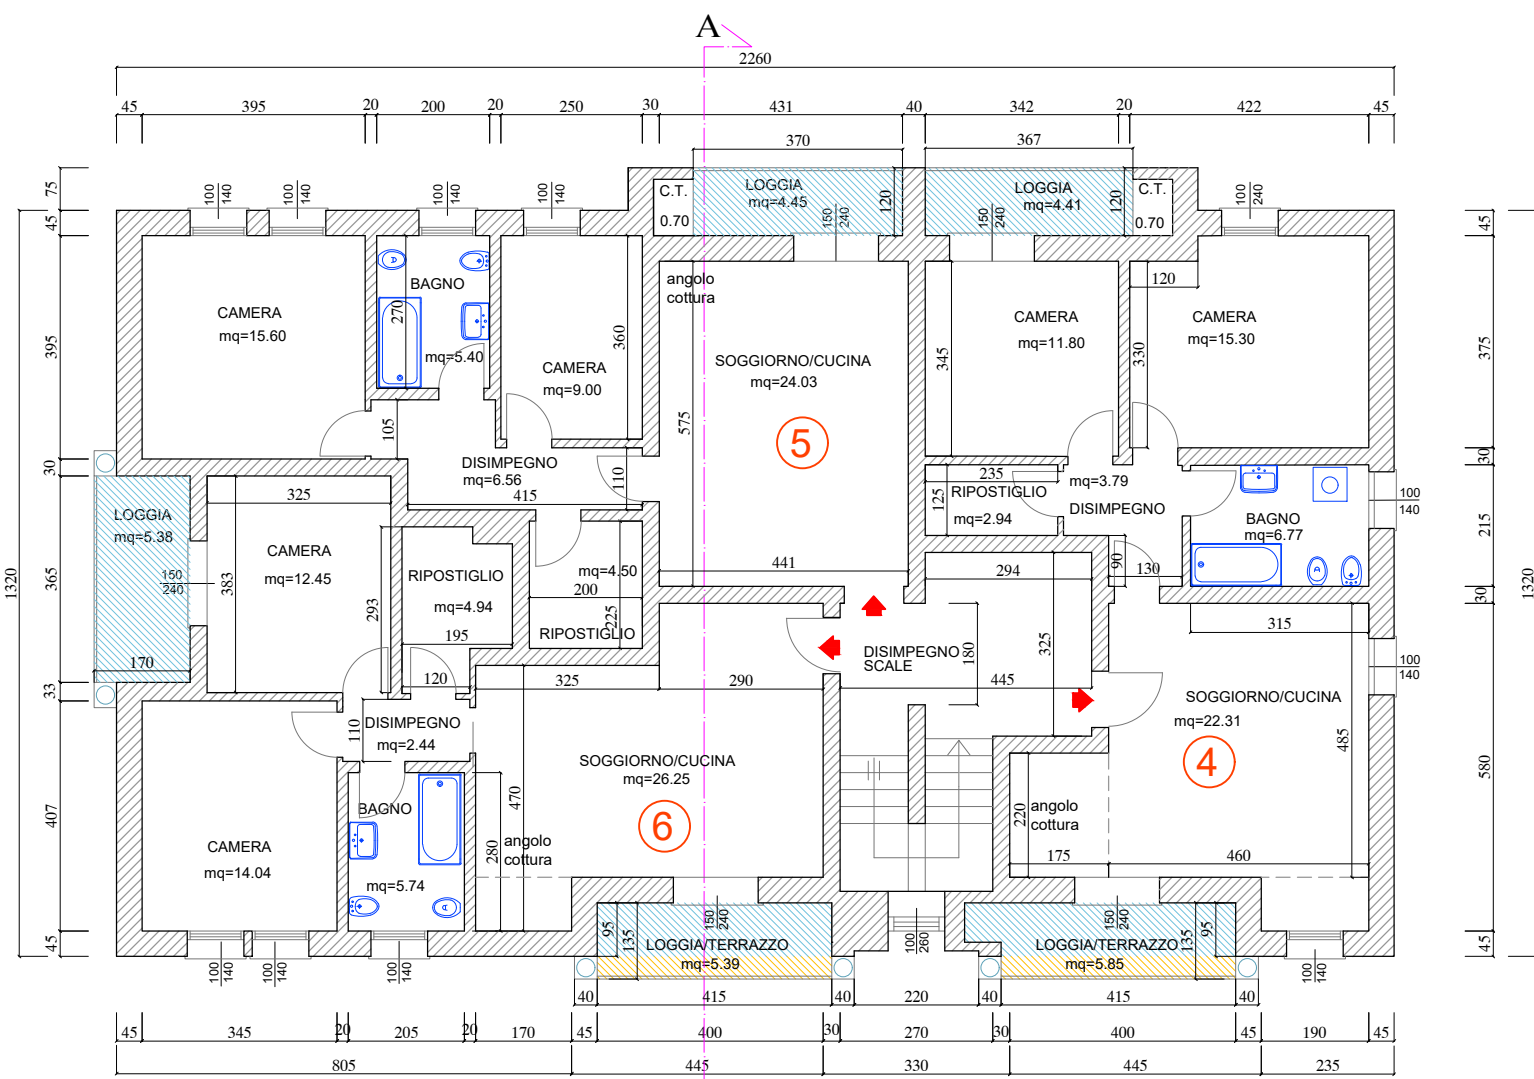

PIANTA PIANO PRIMO
scala 1:100


Legenda: LOGGIA TERRAZZO

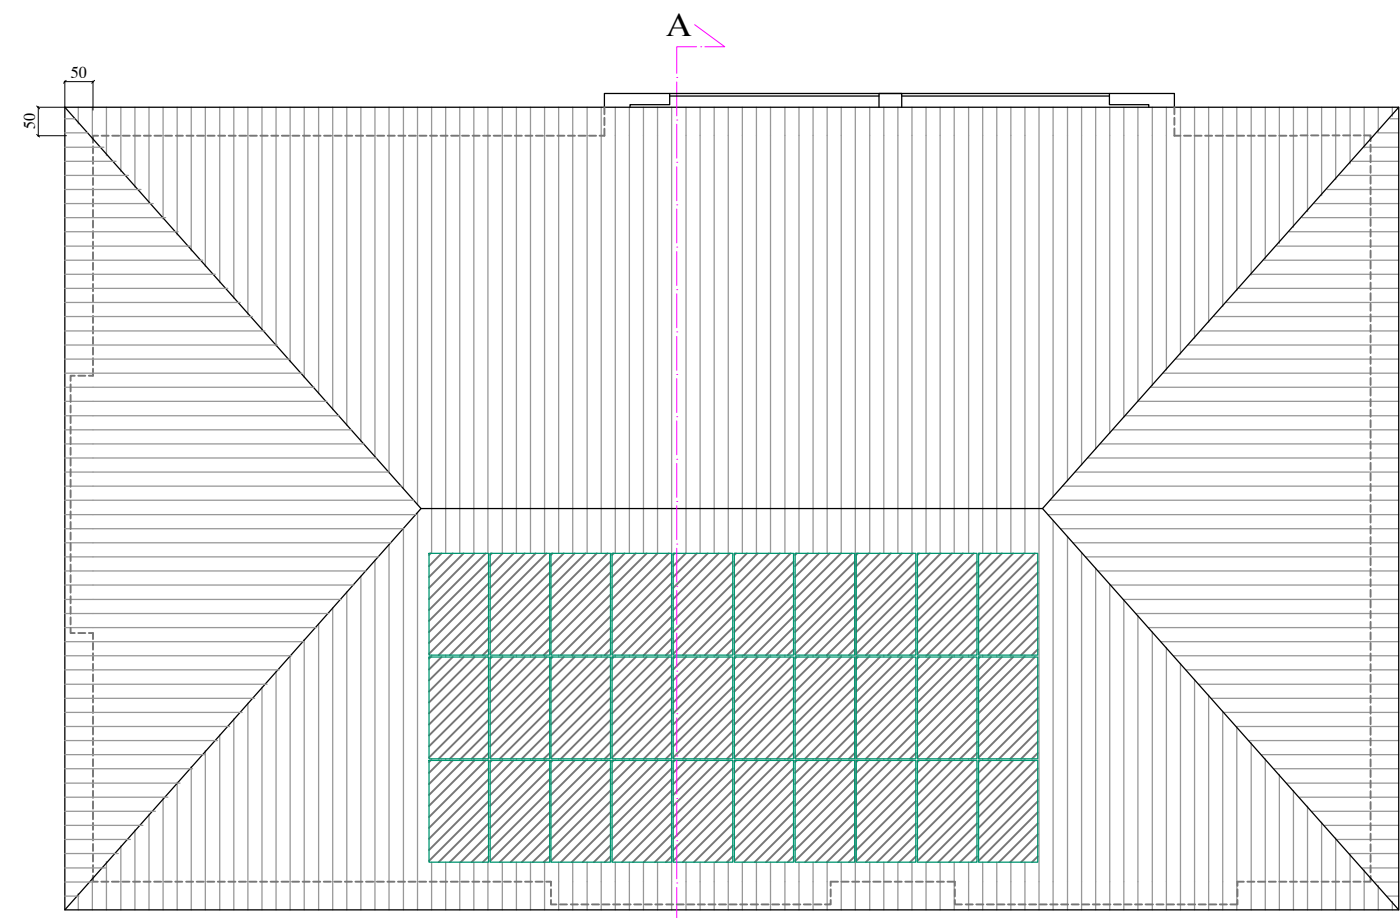

PIANTA COPERTURA



SEZIONE B-B

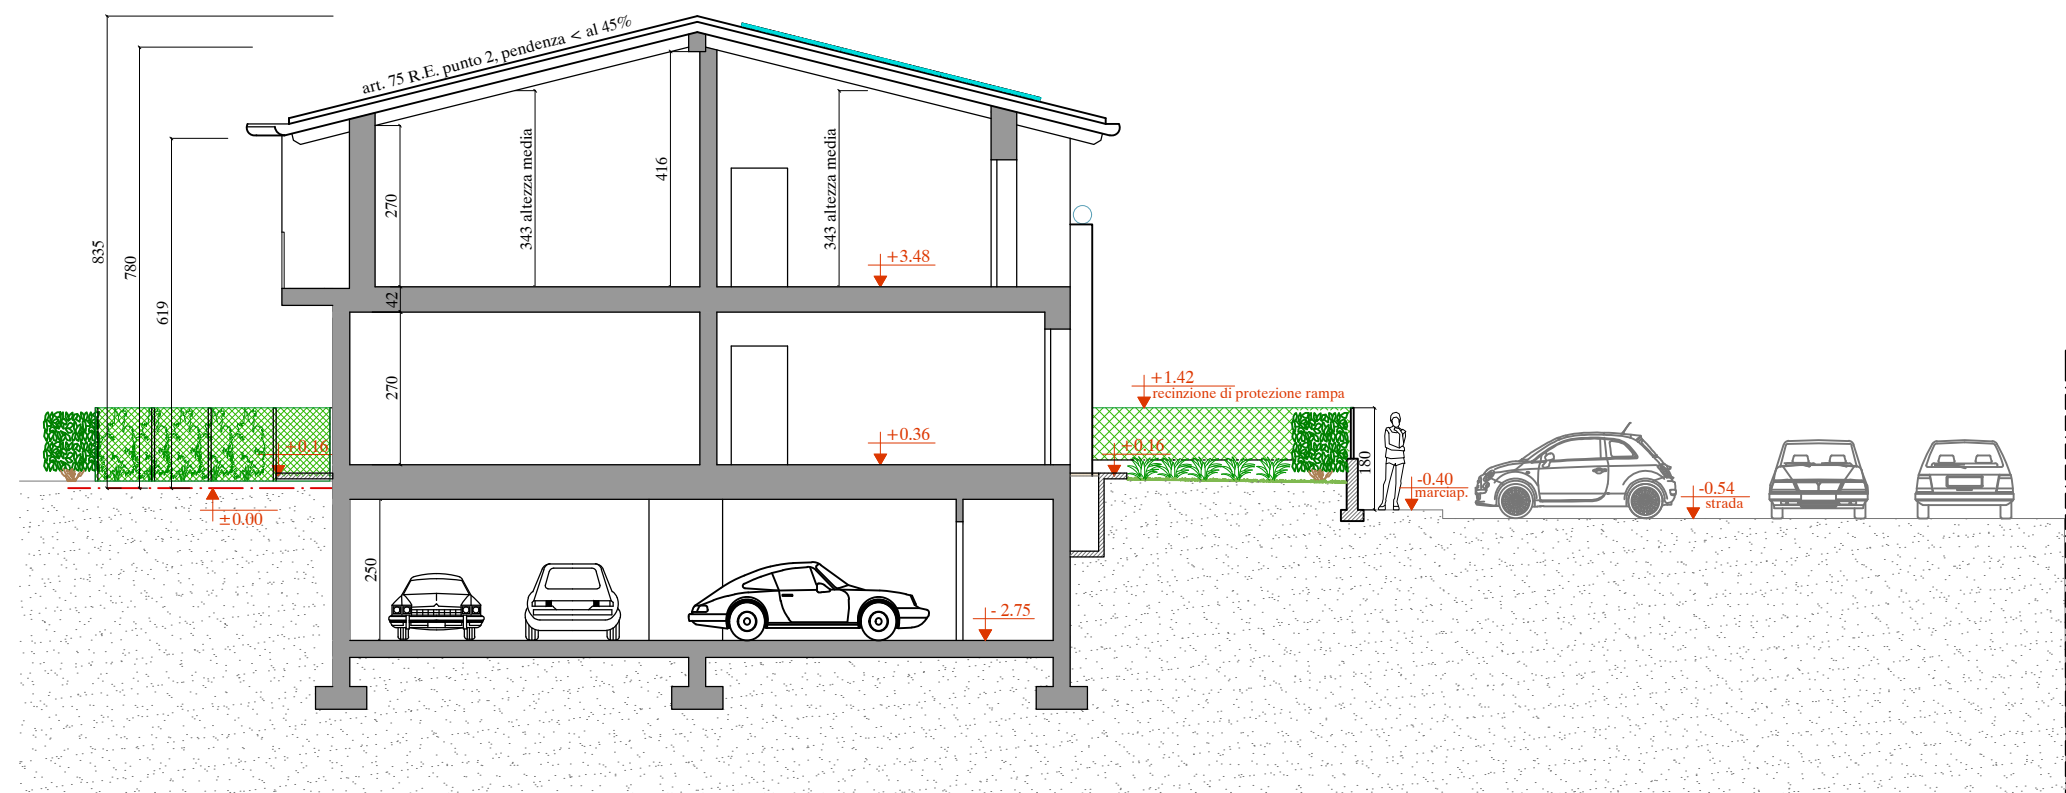

SEZIONE A-A