

**Agenzia del Territorio  
CATASTO FABBRICATI  
Ufficio Provinciale di  
Ragusa**

Dichiarazione protocollo n. RG0096779 del 24/06/2004

Planimetria di u.i.u. in Comune di Pozzallo

Via Stoccolma

civ. 5

Identificativi Catastali:

Sezione:  
Foglio: 7  
Particella: 2762  
Subalterno: 13

Compilata da:  
Azzarelli Antonino  
Iscritto all'albo:  
Geometri


Prov. Ragusa

N. 615

Scheda n. 1

Scala 1:200

**PIANTA PIANO PRIMO**

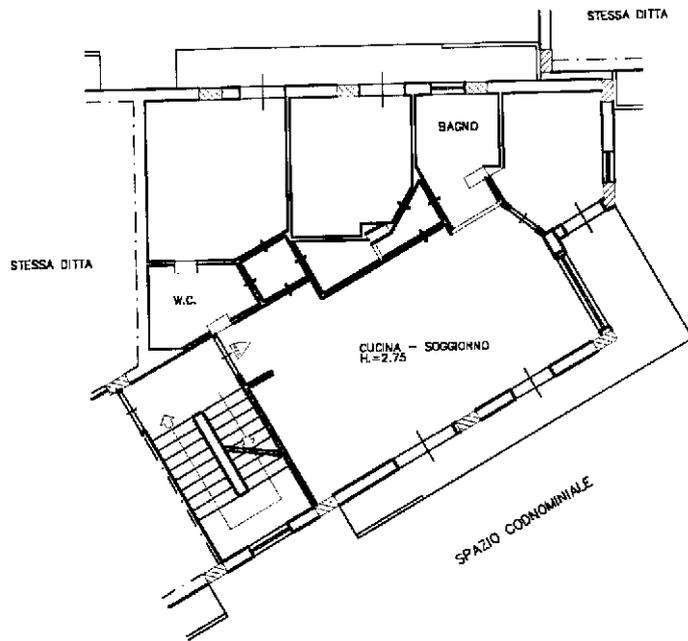

Catasto dei Fabbricati - Situazione al 02/01/2025 - Comune di POZZALLO(G953) - < Foglio 7 - Particella 2762 - Subalterno 13 >  
VIA STOCCOLMA n. 5 Scala B Piano I

Ultima planimetria in atti

Data: 02/01/2025

Totale schede: 1 - Formato di acquisizione: A4(210x297) - Formato stampa richiesto: A4(210x297)