
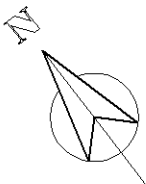


Agenzia del Territorio
CATASTO FABBRICATI
Ufficio Provinciale di
Ragusa

Dichiarazione protocollo n. RG0035954 del 08/04/2014	
Planimetria di u.i.u. in Comune di Vittoria	
Via Cavour	civ. 295
Identificativi Catastali:	Compilata da:
Sezione:	Mancusi Giovanna
Foglio: 209	Iscritto all'albo:
Particella: 213	Ingegneri
Subalterno: 8	Prov. Cosenza
	N. 03802

Scheda n. 1 Scala 1:200

PIANTA PIANO TERRA
(H=2.90 m)

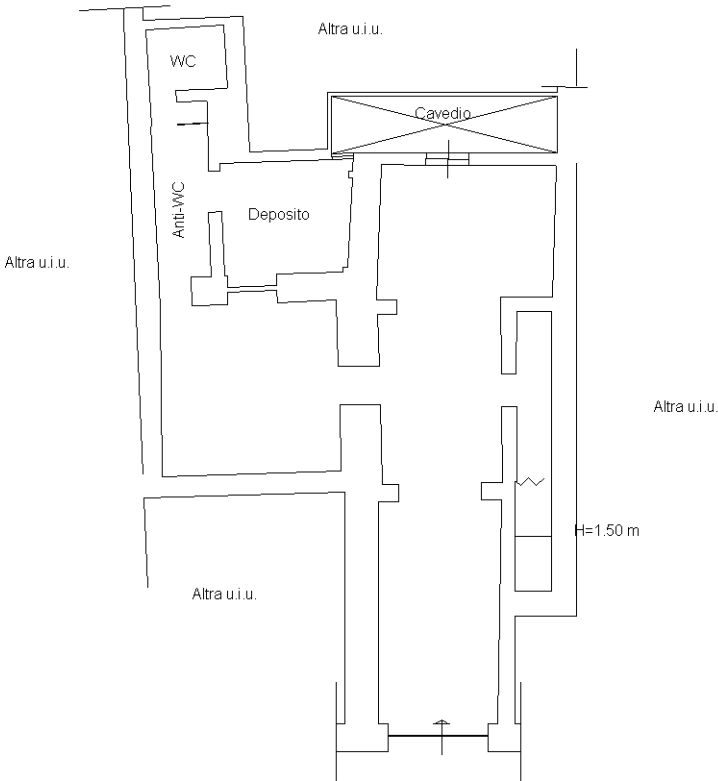

Ultima planimetria in atti