


fabbricato in aderenza

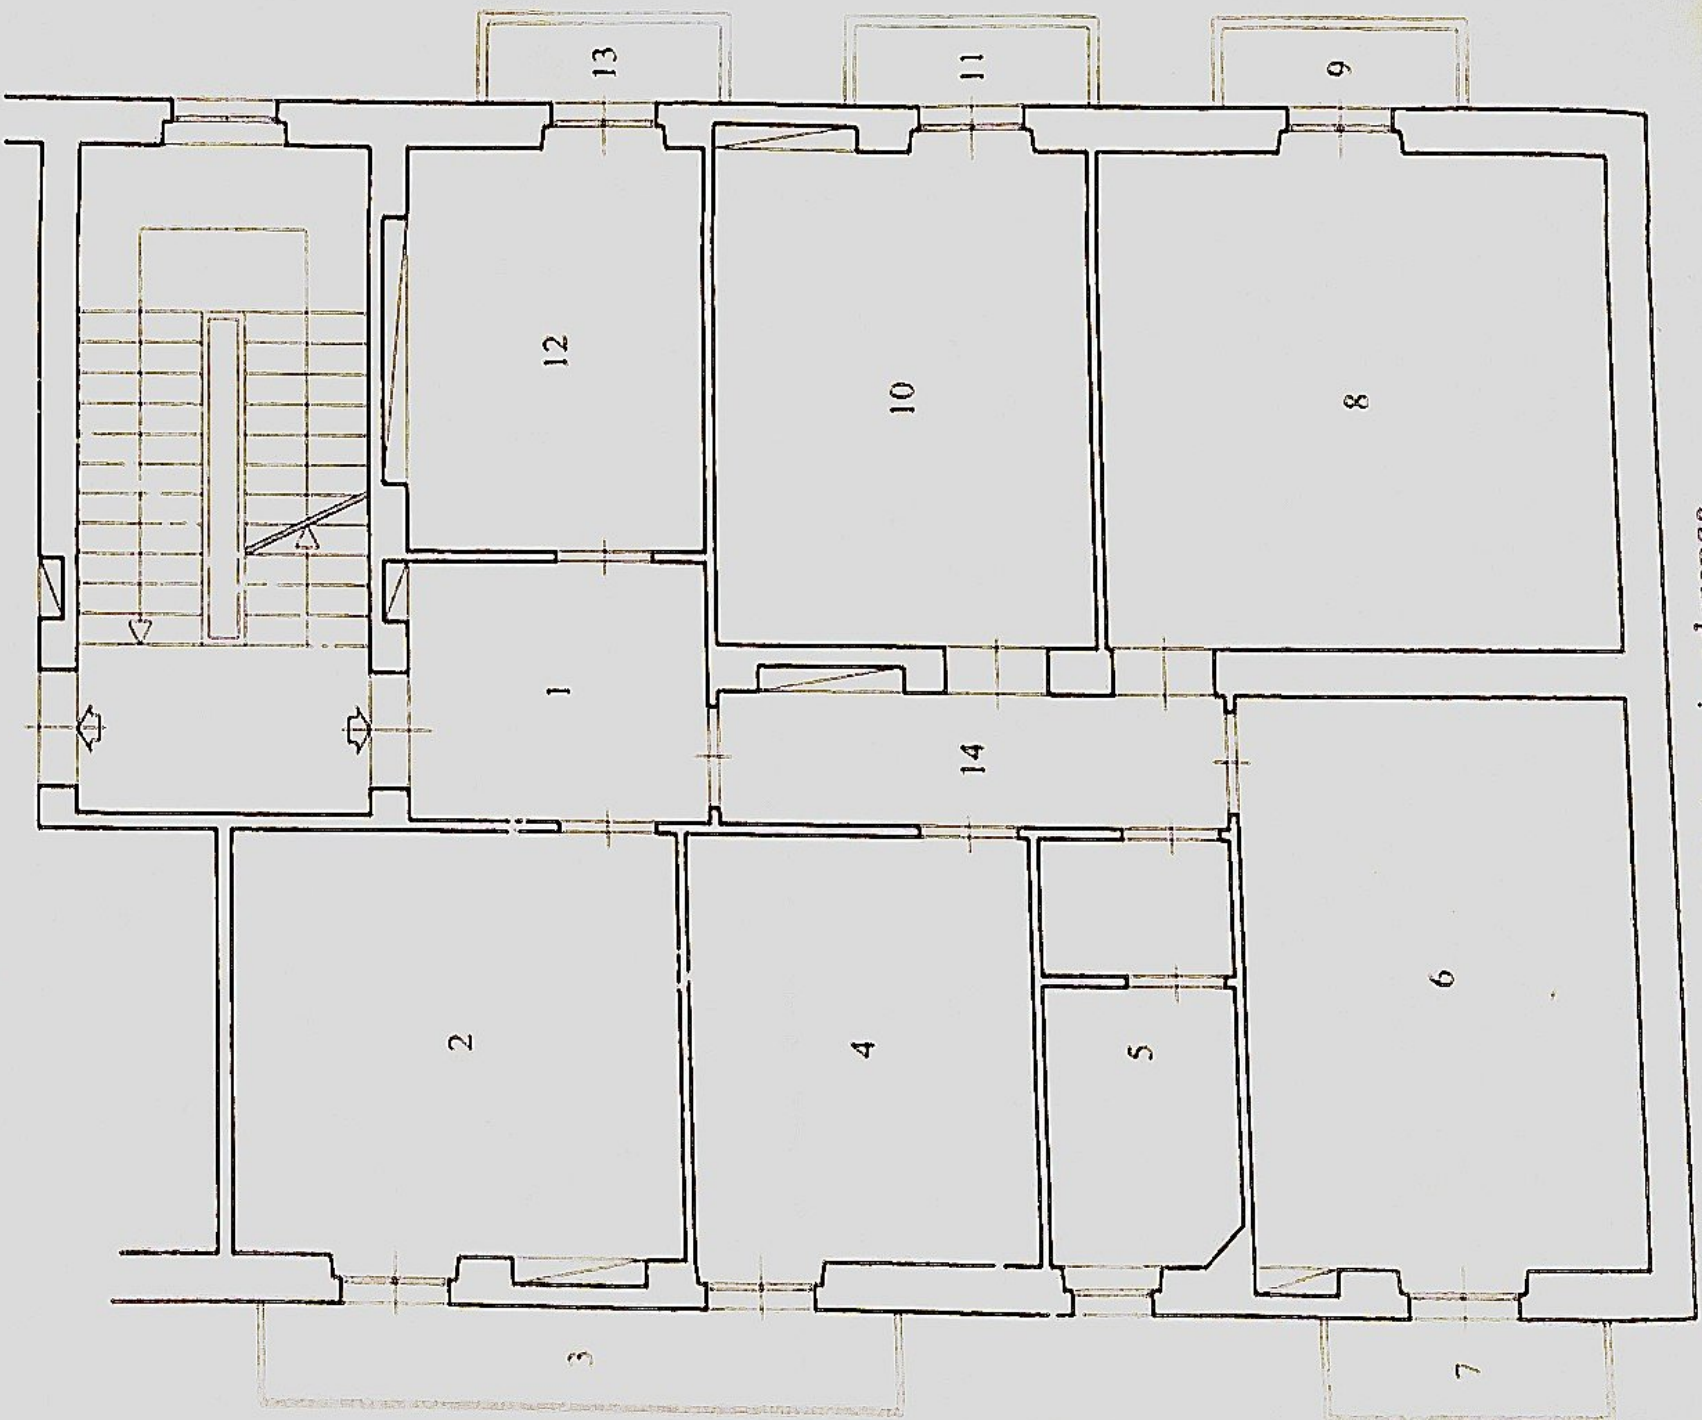

altro interno

UNITA' IMMOBILIARE "4"

PIANTA PIANO PRIMO

scala 1:100