



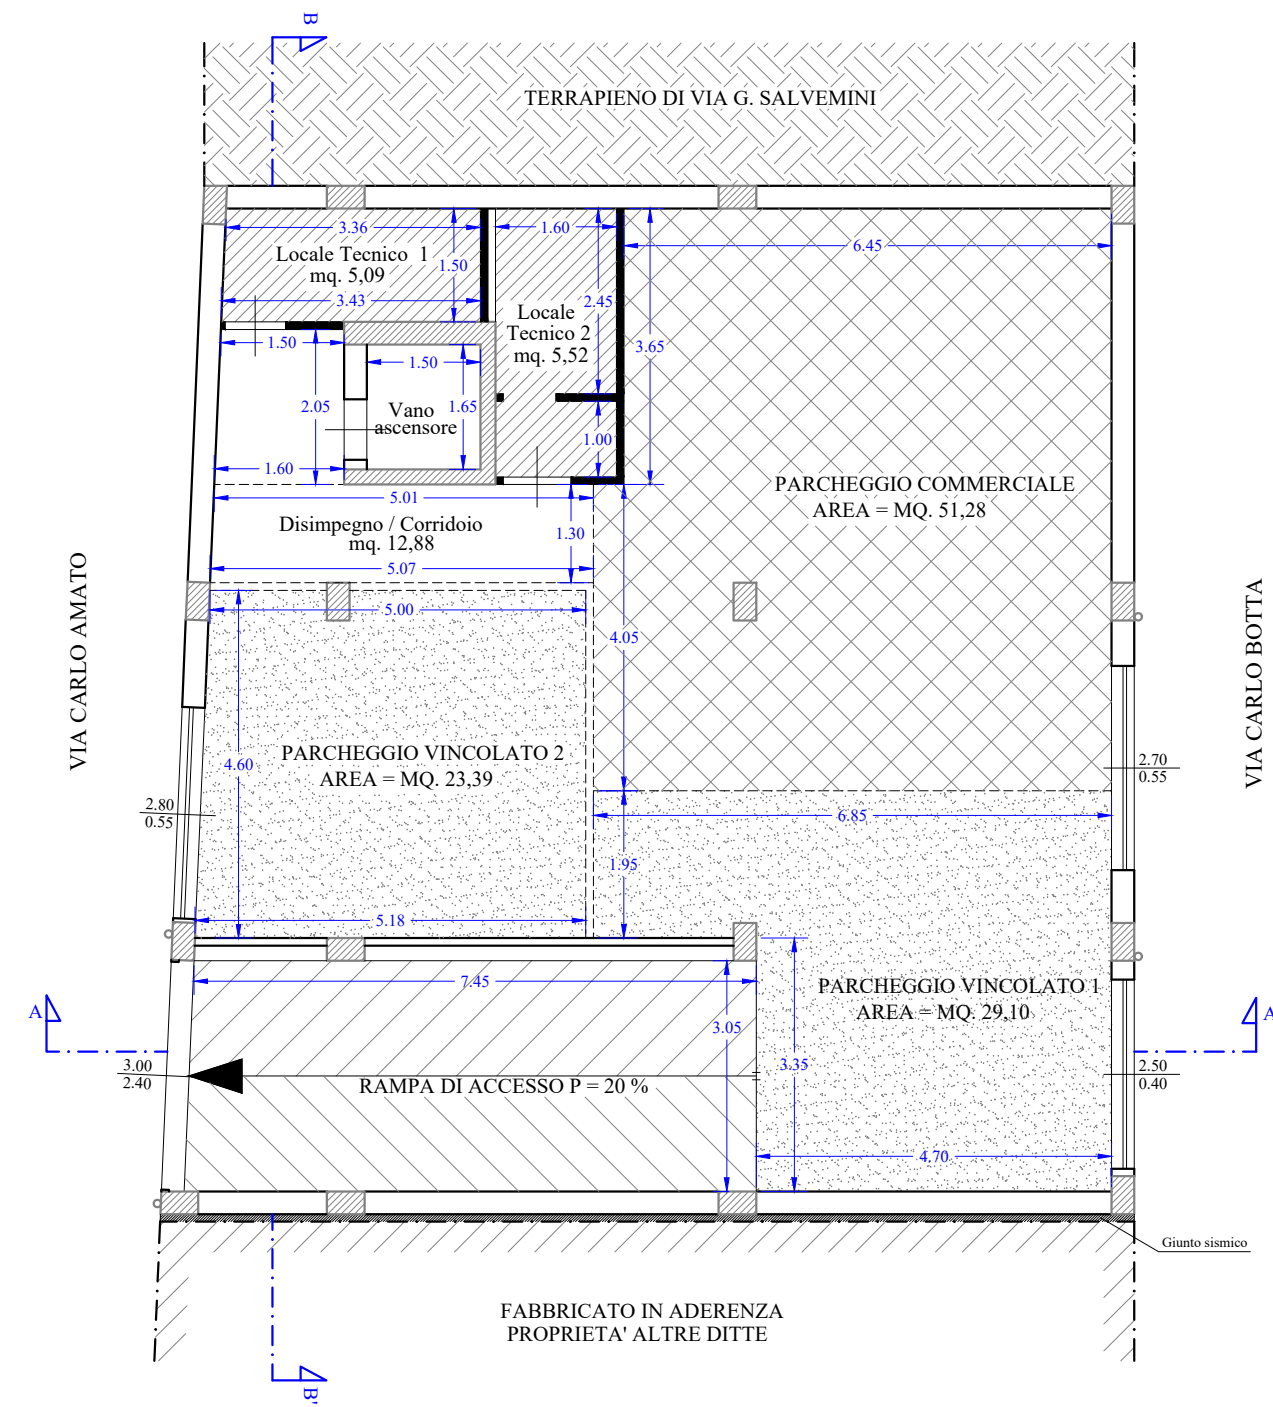


PIANTA PIANO SEMINTERRATO
STATO DI PROGETTO

SCALA 1/100

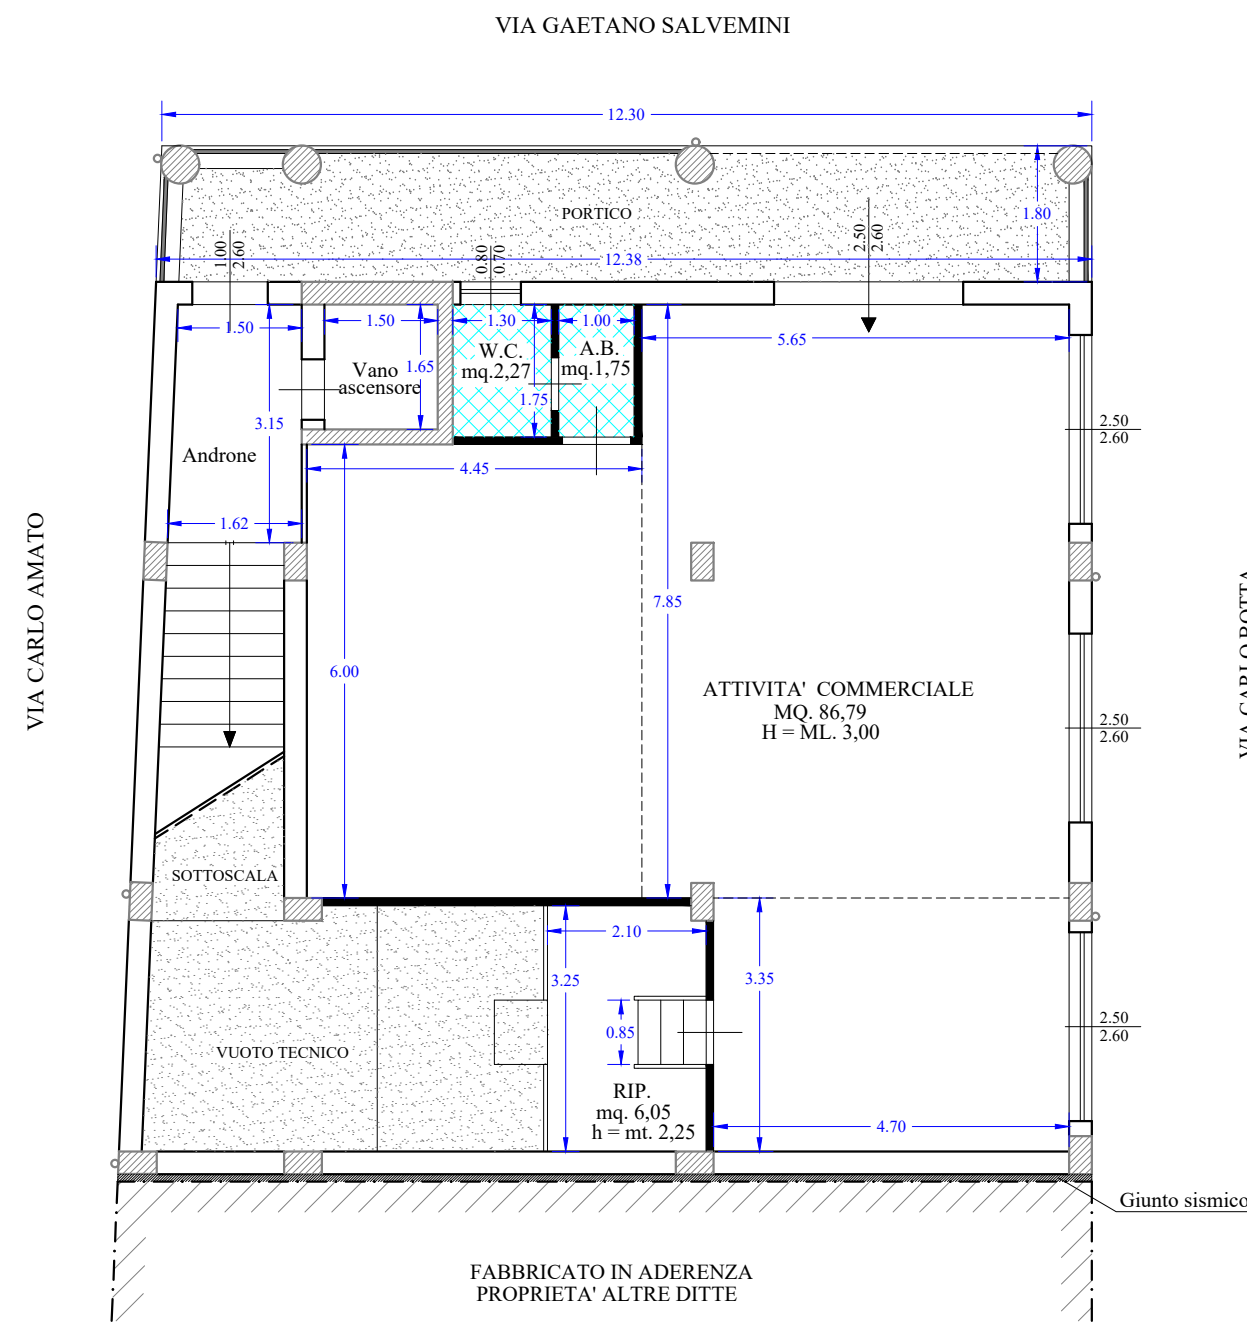


PIANTA PIANO TERRA
STATO DI PROGETTO

SCALA 1/100

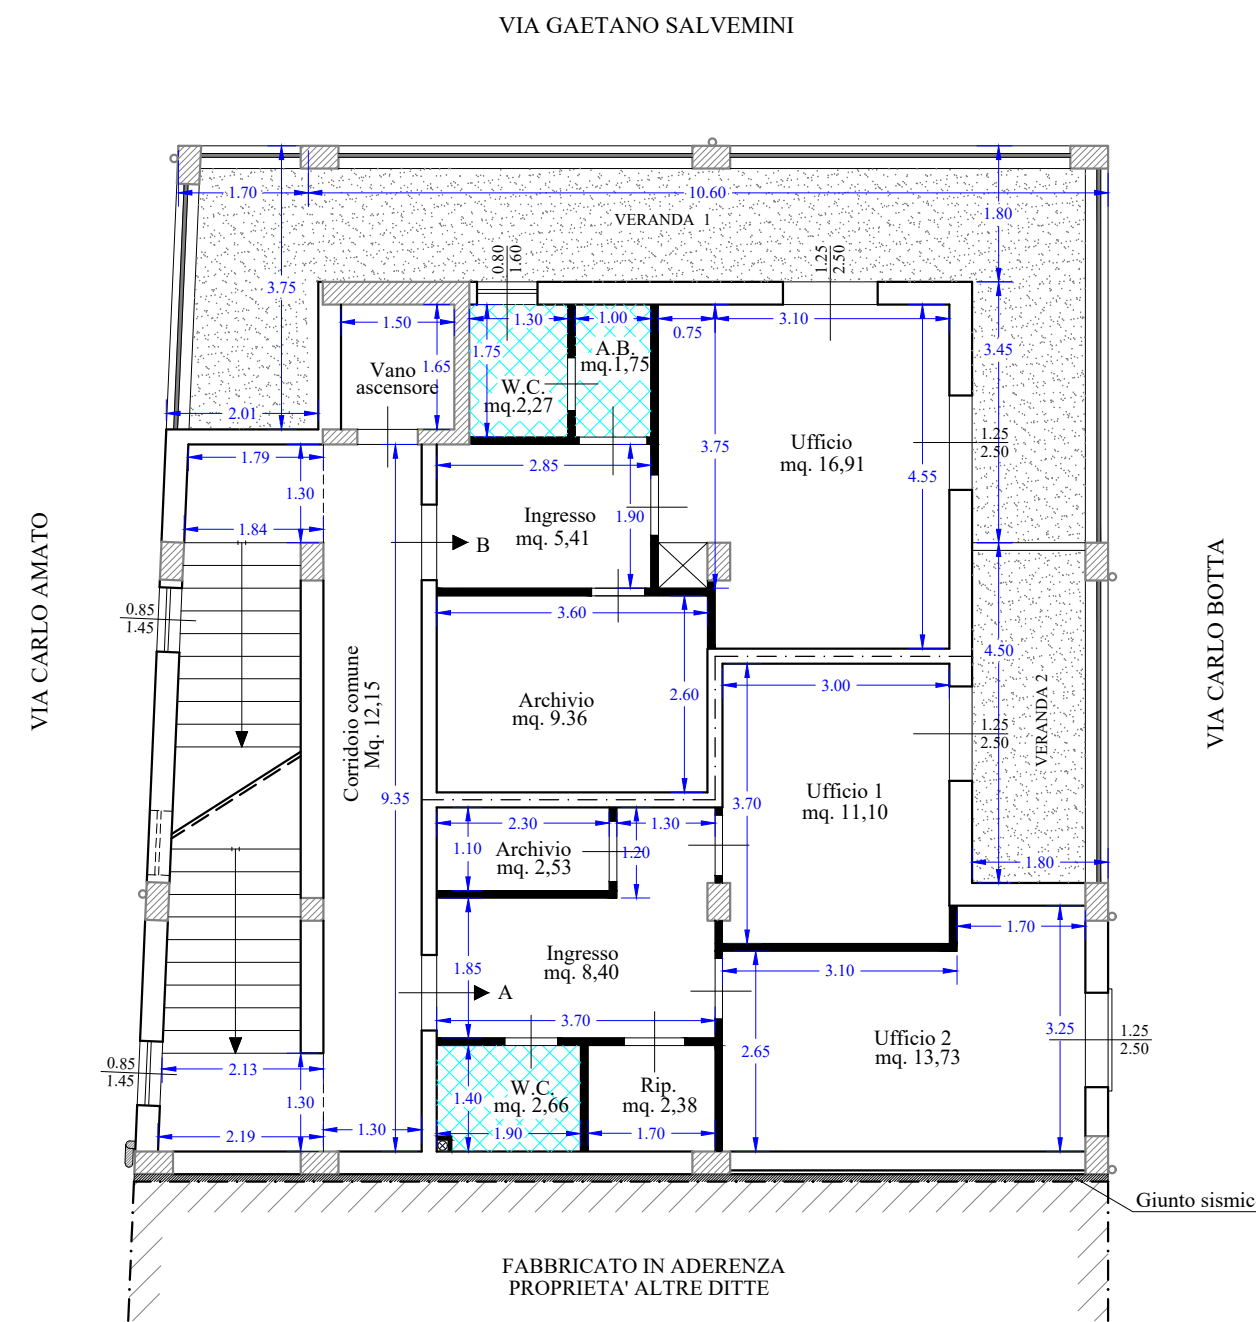


PIANTA PIANO PRIMO
STATO DI PROGETTO

SCALA 1/100

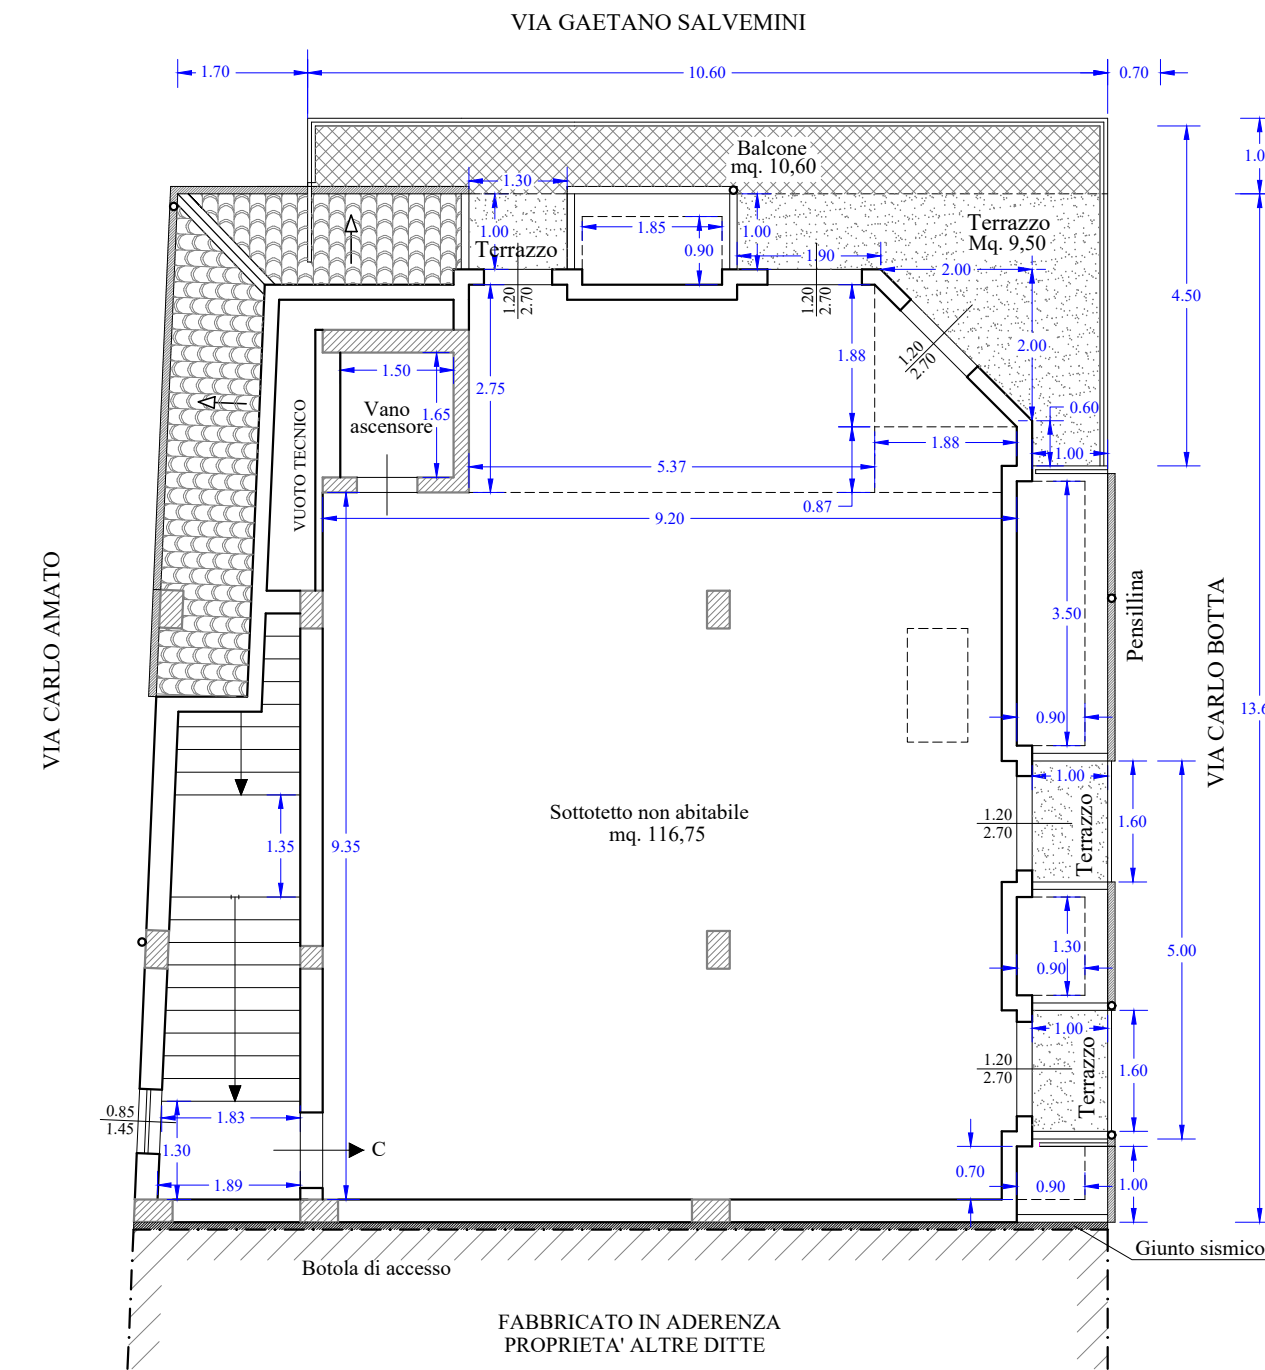

PIANTA PIANO SOTTOTETTO NON ABITABILE
STATO DI PROGETTO

SCALA 1/100

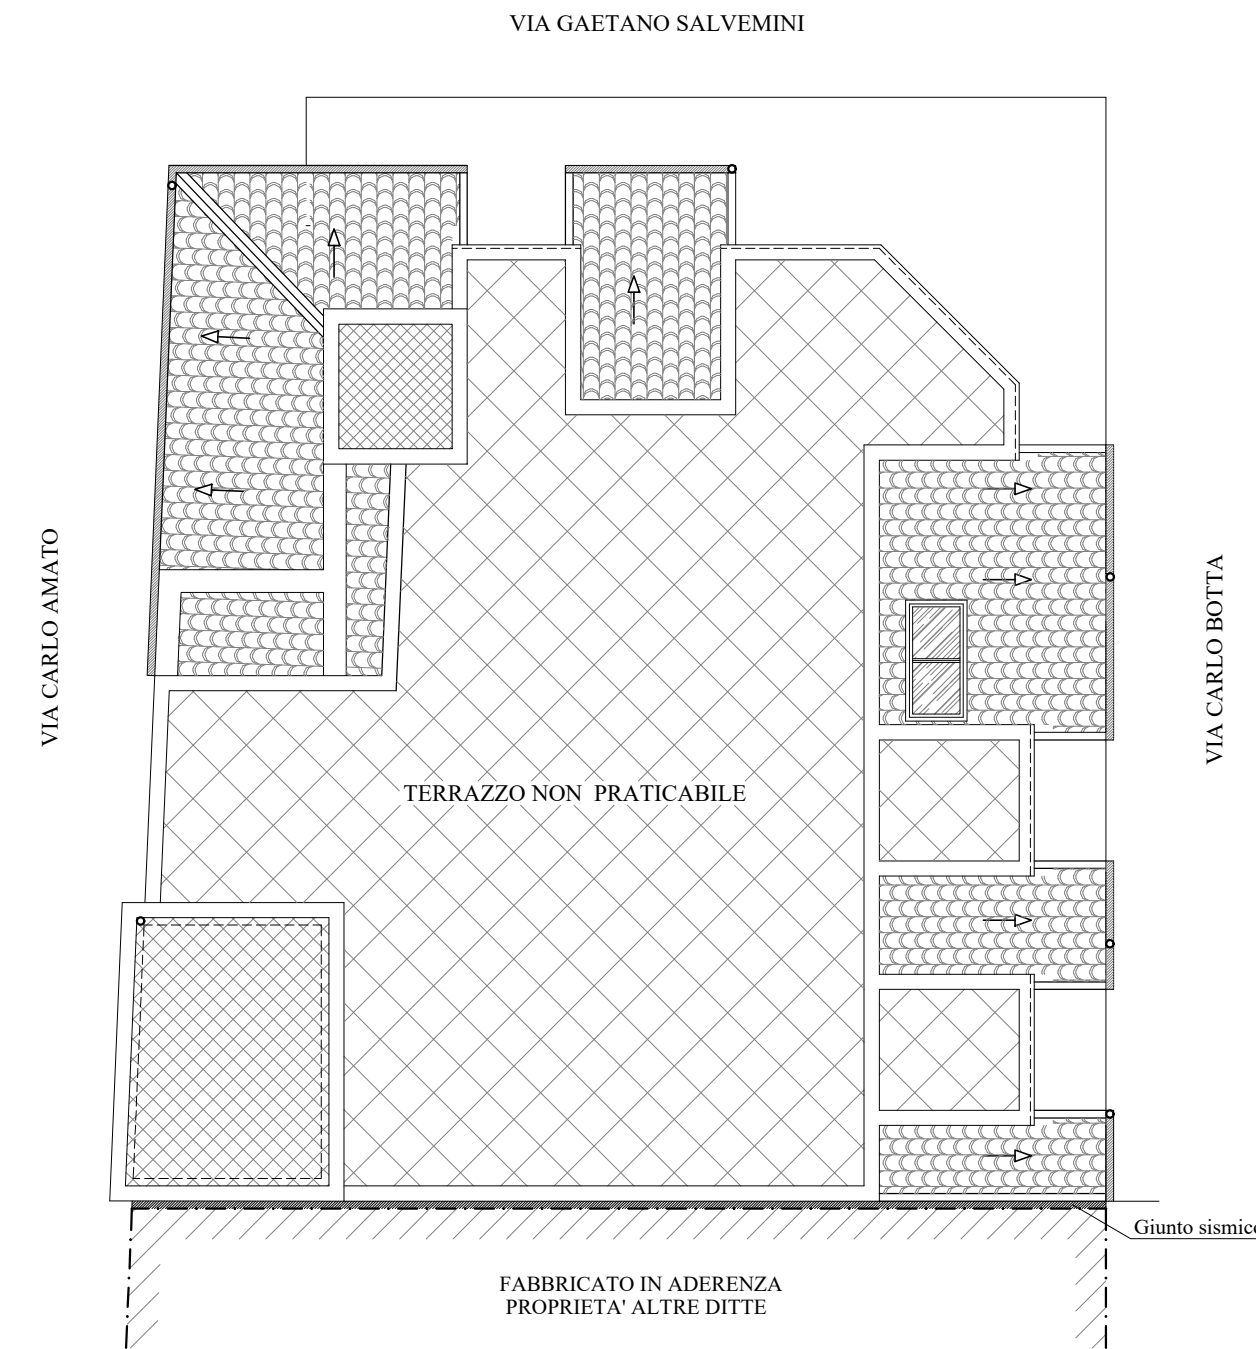

PIANTA COPERTURA
STATO DI PROGETTO

SCALA 1/100