

COMUNE di RIMINI

Provincia di Rimini

S.C.I.A. (art.13 c.1 lett.d della L.R. 15/2013)
RISTRUTTURAZIONE EDILIZIA DI EDIFICIO
UNIFAMILIARE COSTRUZIONE PISCINA
COMPLETAMENTO DELLA RECINZIONE SITO IN

VIA MACERI N. 33

ditta: GRASSI DENIS

RIFERIMENTI CATASTALI
Foglio 118 mappale 84 sub 8

ELABORATO 2
COMPARATIVO
STATO DI FATTO
PROGETTO

GEOM. FRANCA GIOVANNETTI
Via Tribbio, 47/B - 47842 S.Giovanni Mar. (RN) - Tel. +39 335 8196310
e.mail: geom.giovannetti@gmail.com - pec: franca.giovannetti@geopec.it
Lavoro in corso al n. 54510

SCALA 1:100


MAGGIO 2022

LOTTO DI PERTINENZA scala 1/200


SUPERFICIE REALE mq. 1116
SUPERFICIE CATASTALE mq. 1100

SP = SUPERFICIE PERMEABILE = 71%


Orientamento del lotto

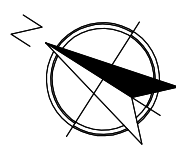


LEGENDA
COSTRUZIONE
DEMOLIZIONE
STATO DI FATTO
PROGETTO

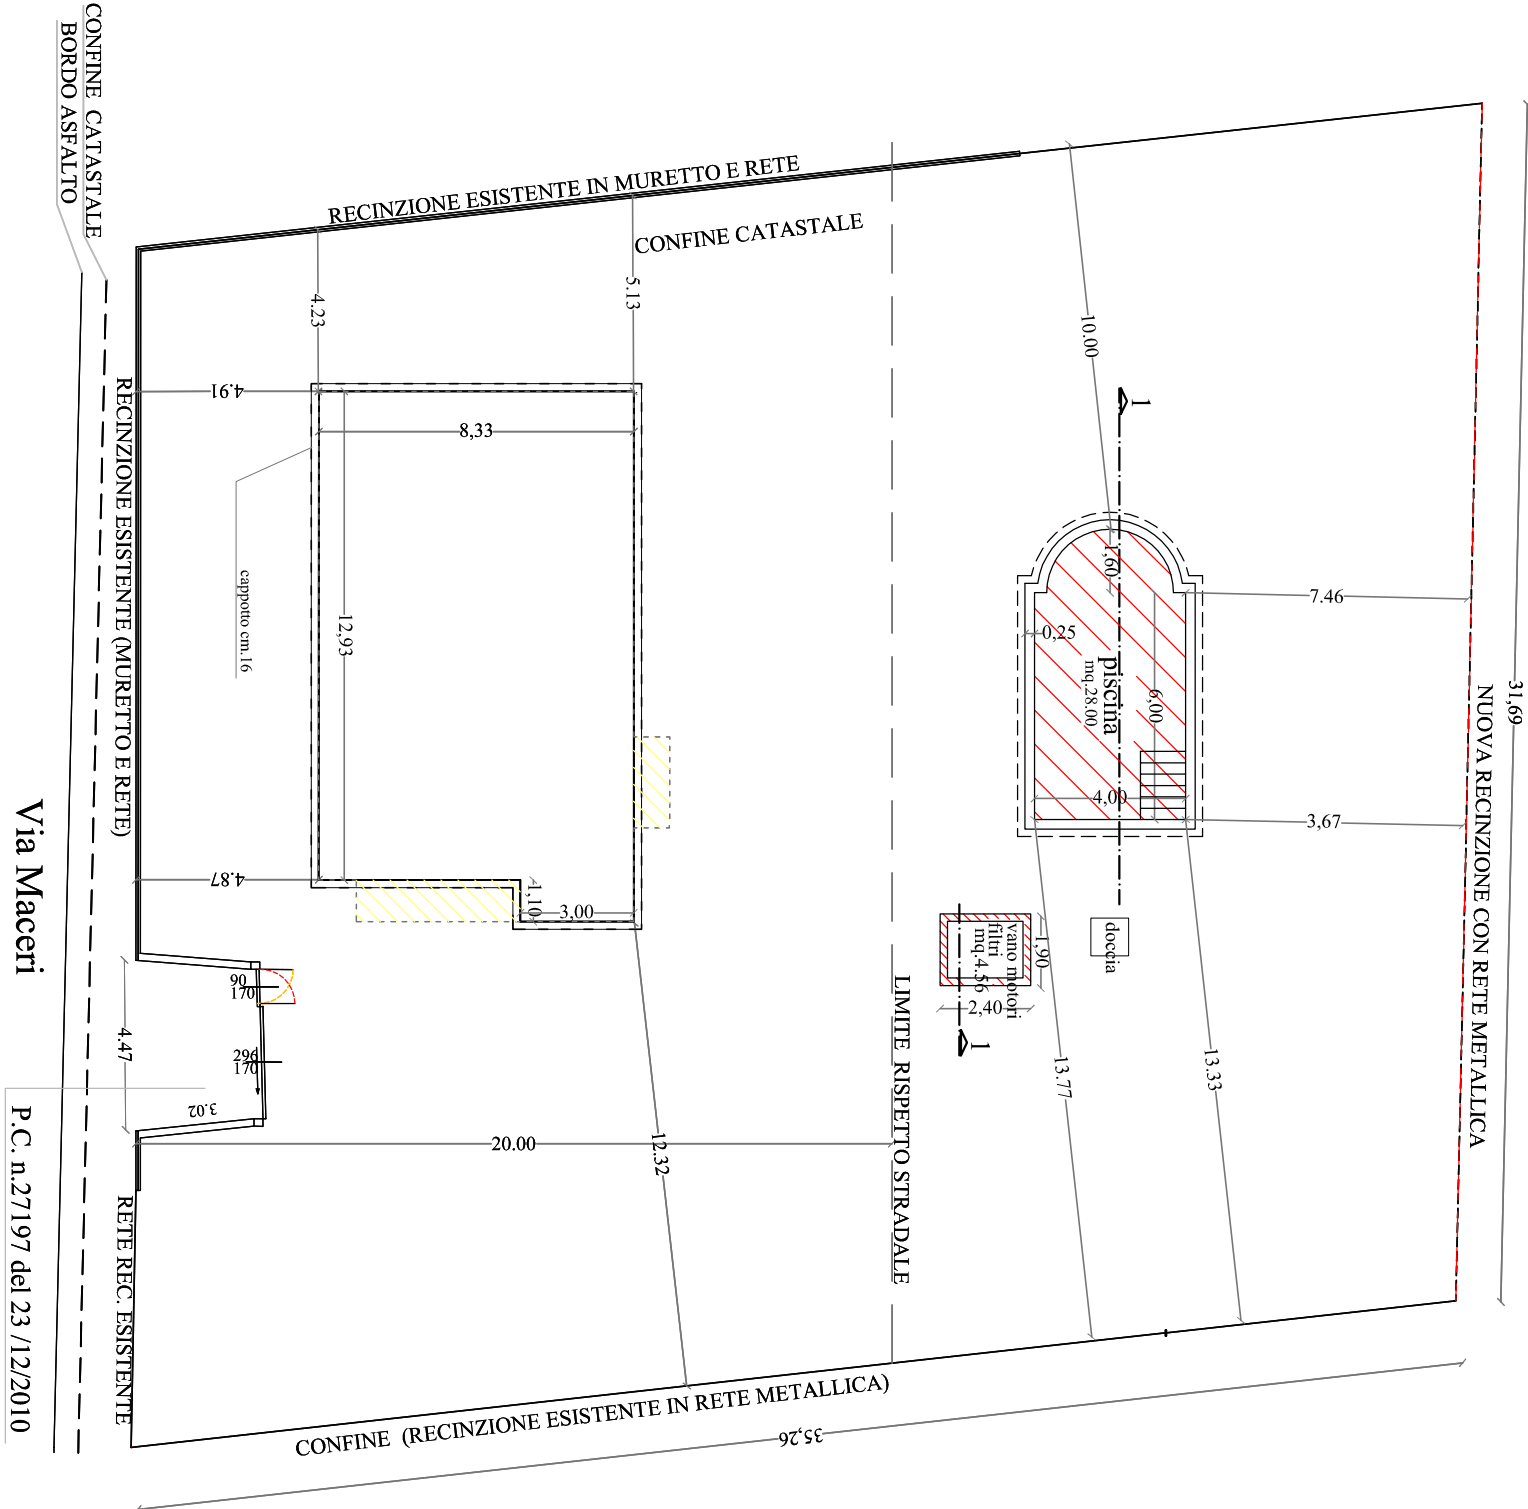


PLANIMETRIA GENERALE

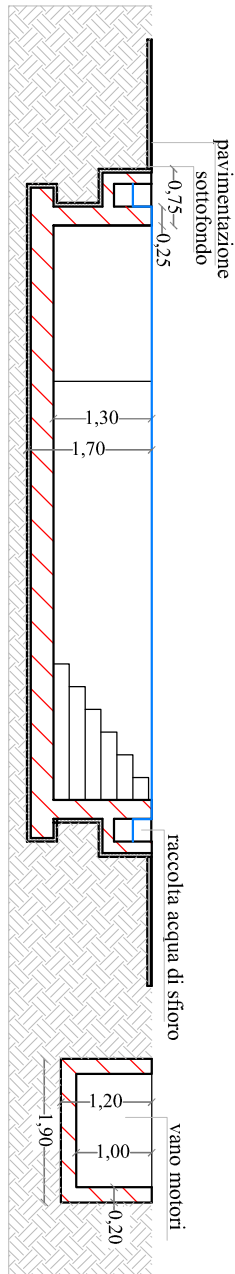


PISCINA SEZIONE 1-1

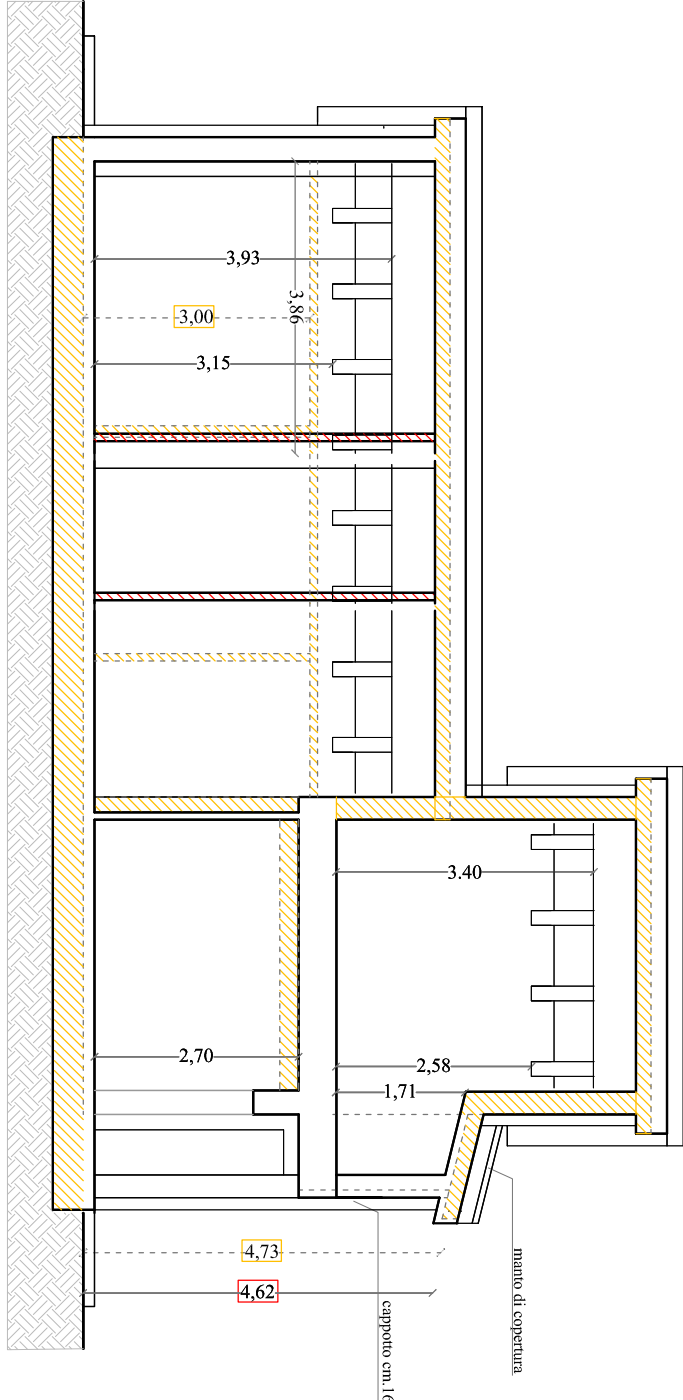


SEZIONE CC'

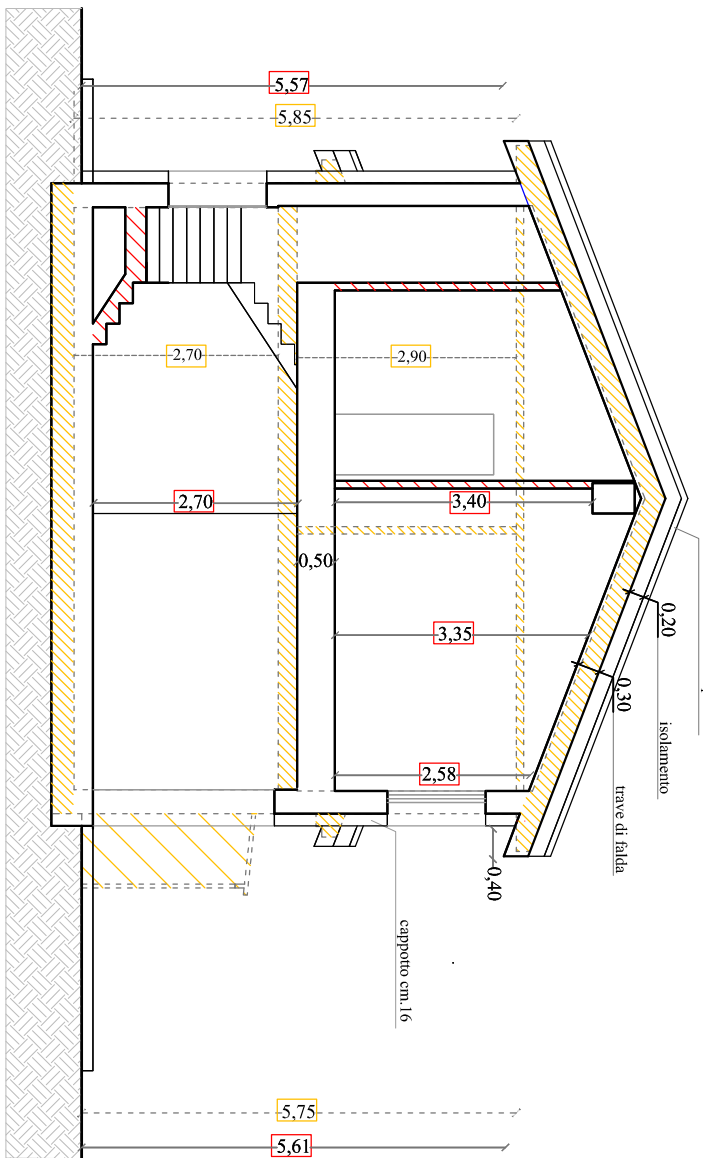


SEZIONE AA'

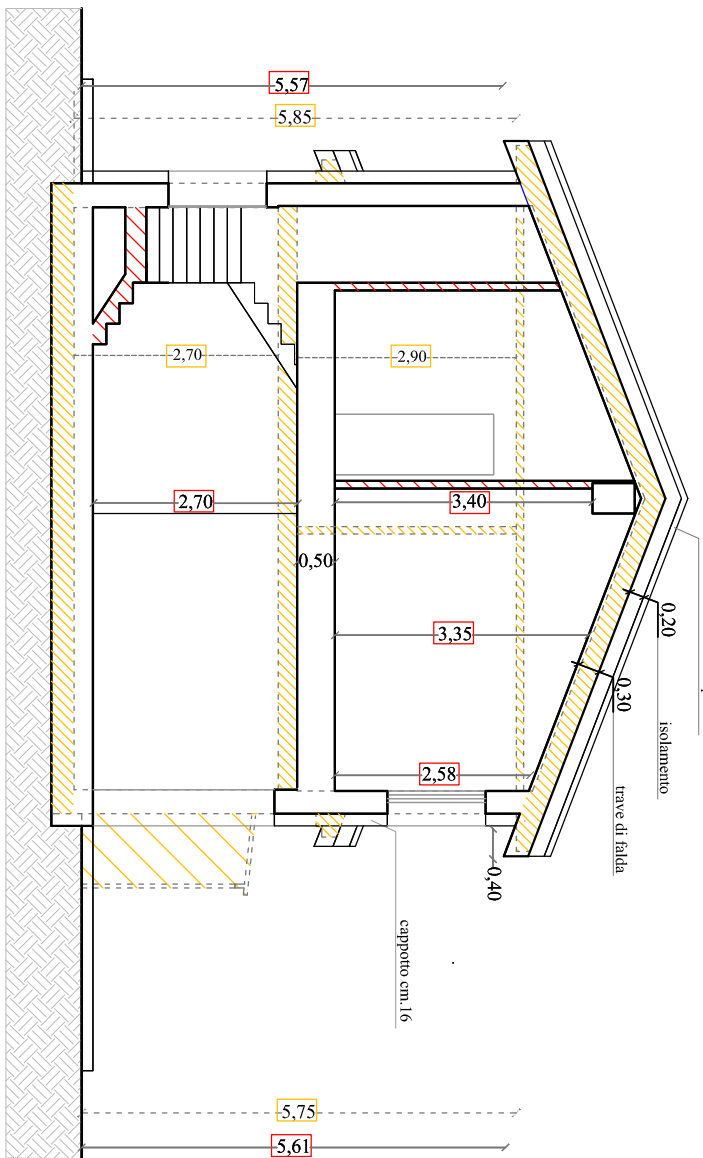


SEZIONE BB'

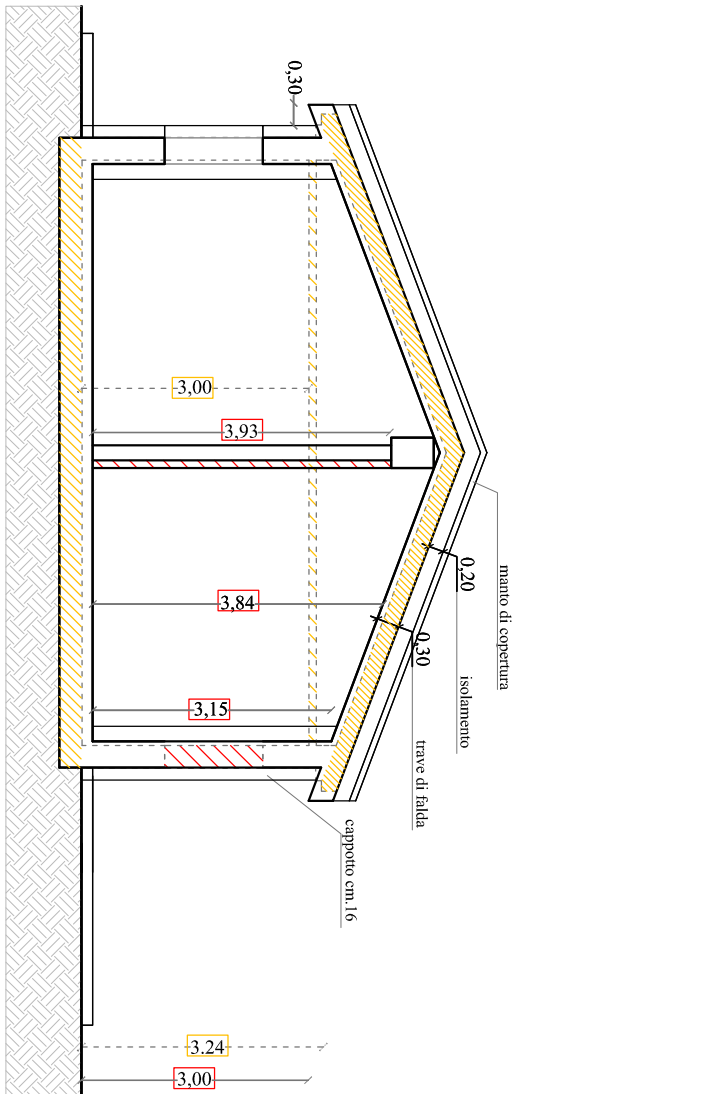


PIANTA PIANO PRIMO

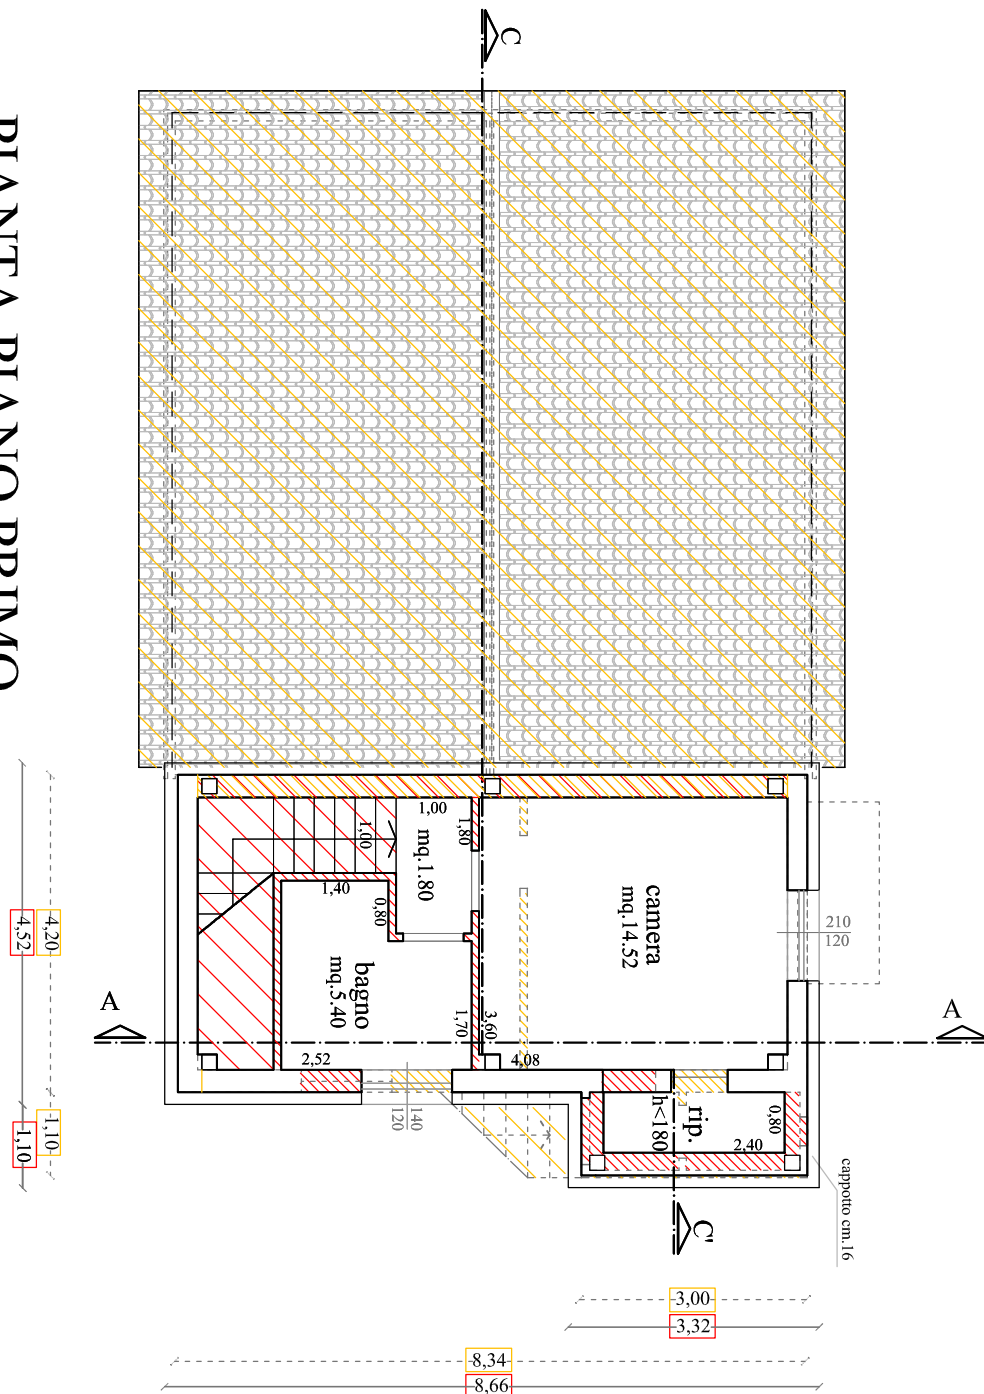


PIANTA PIANO TERRA

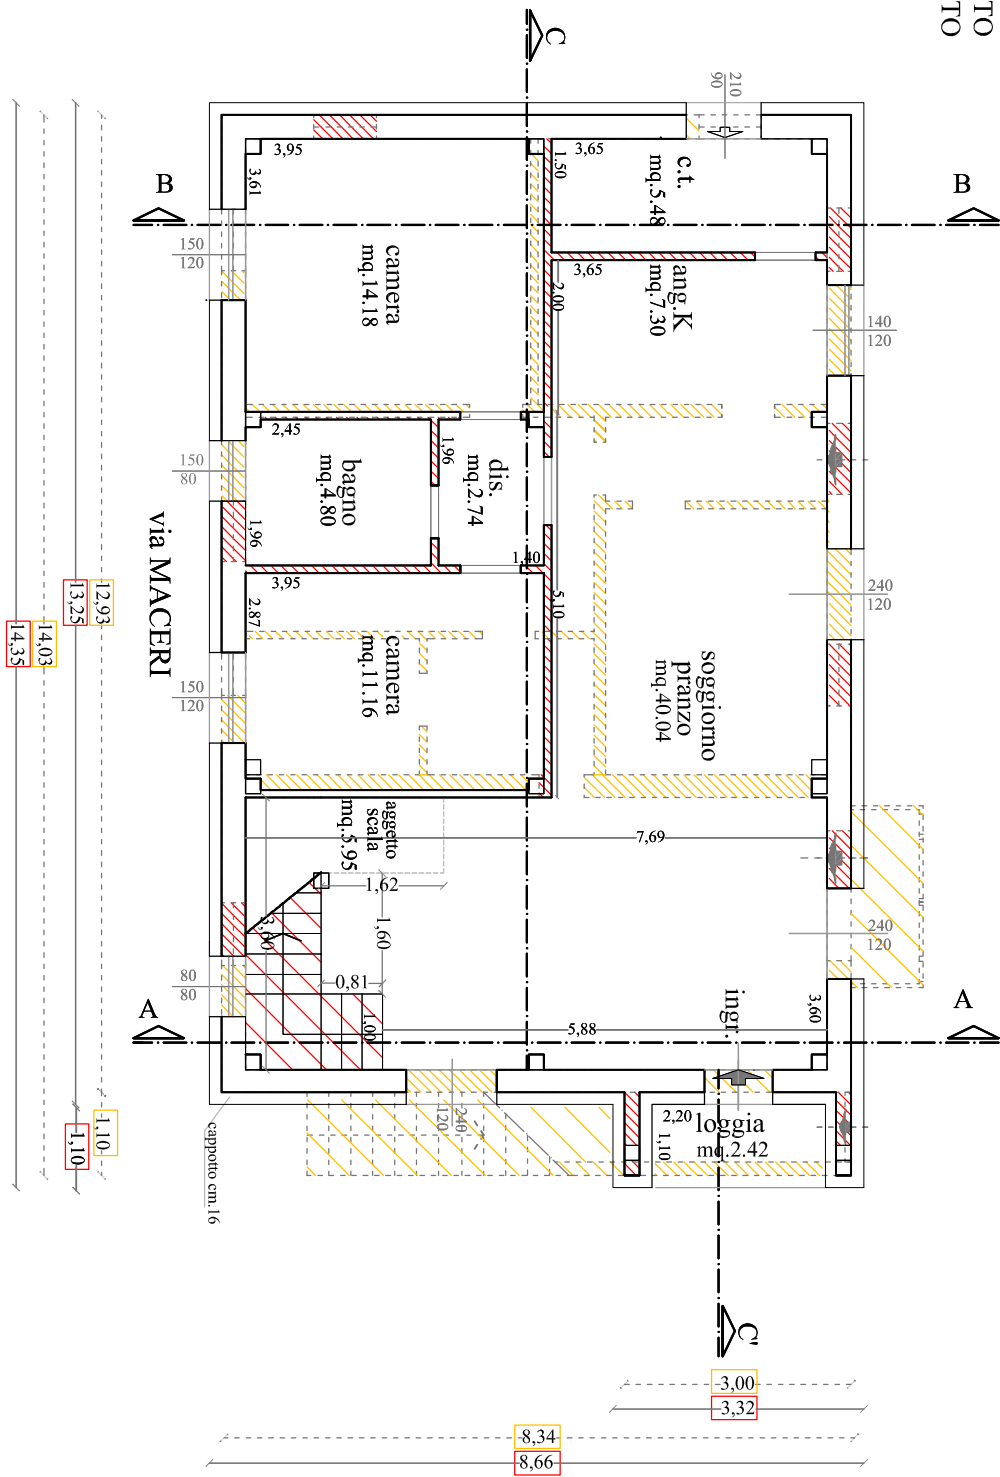


PIANTA COPERTURA

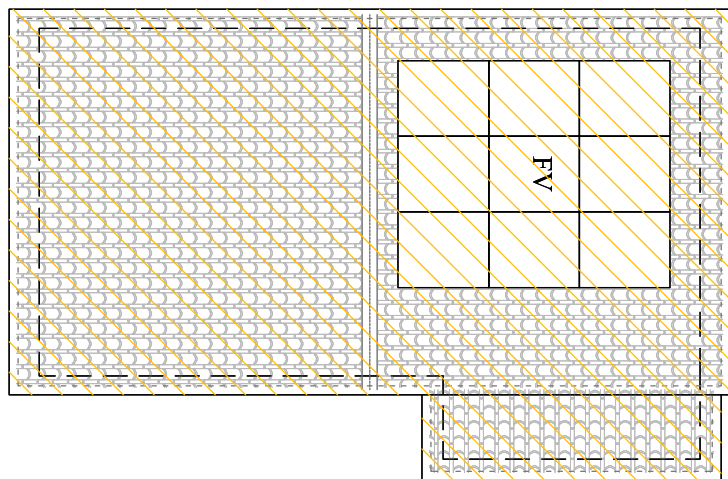


PROSPETTO LATO DESTRO

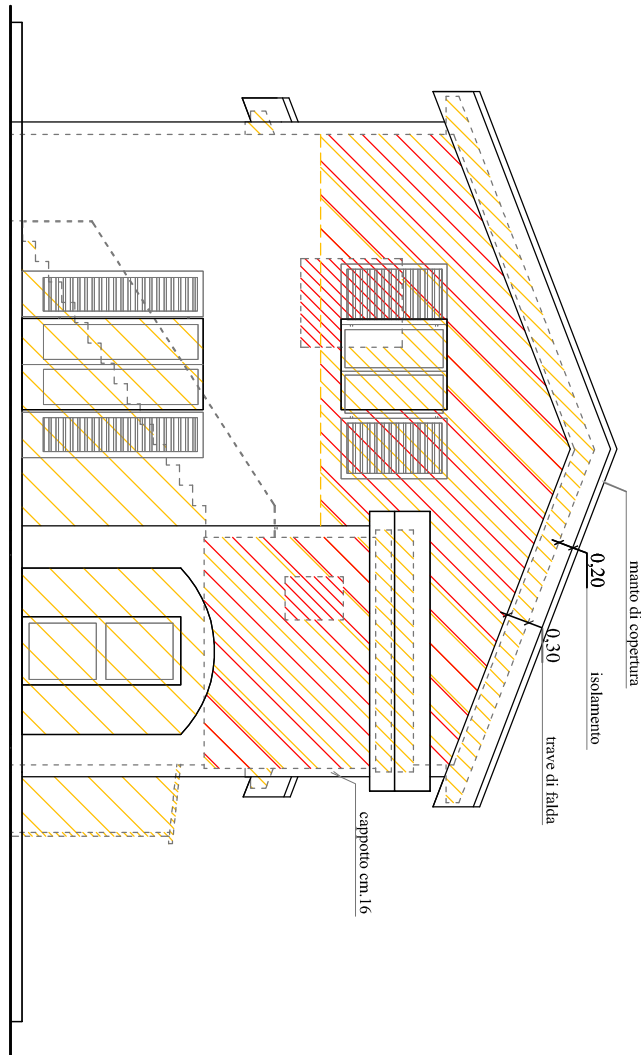

PROSPETTO RETRO

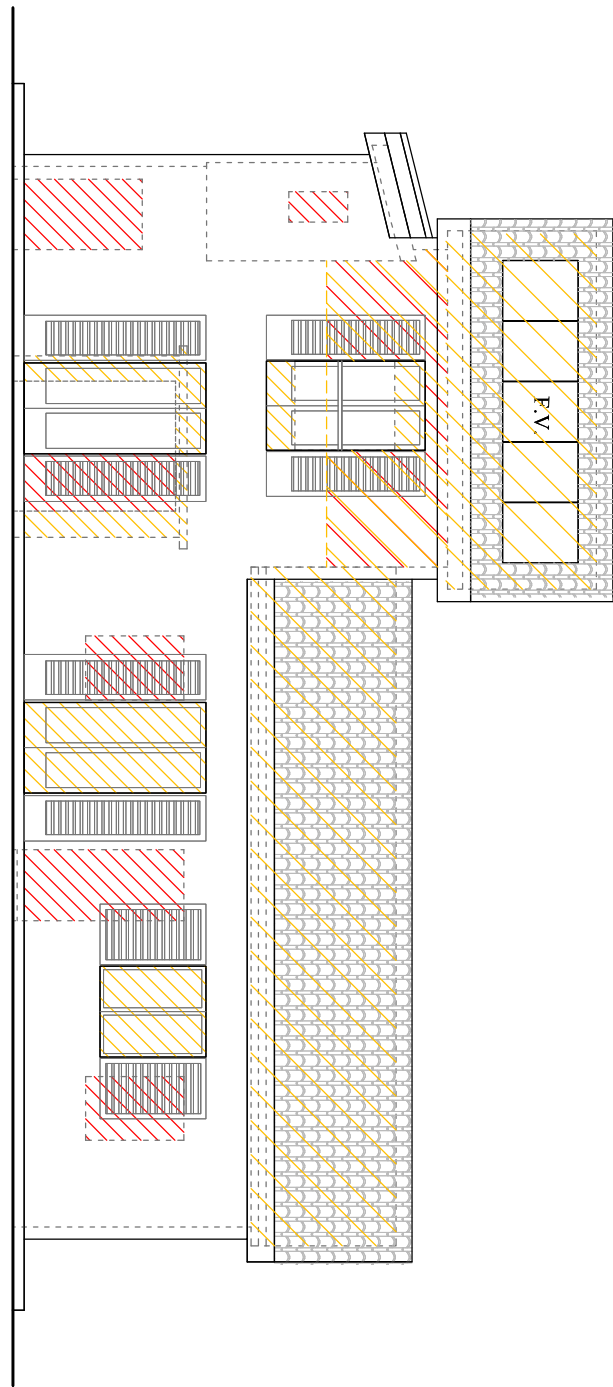

PROSPETTO FRONTE - VIA MACERI

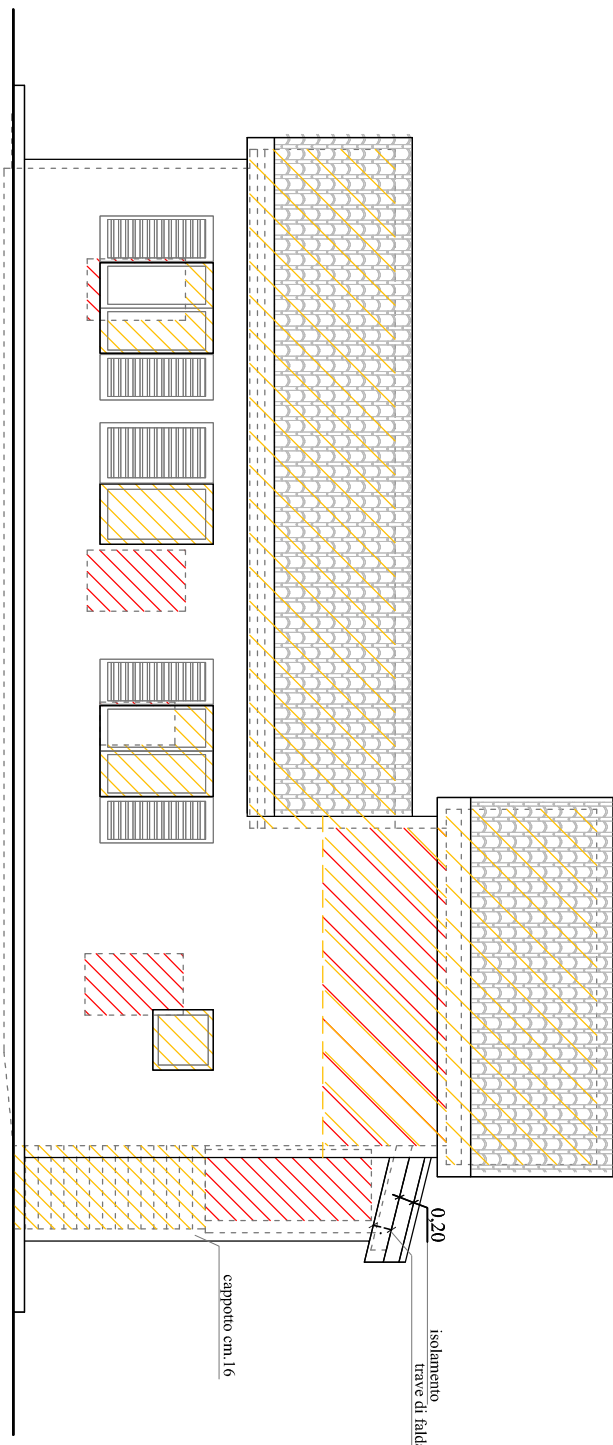

PROSPETTO LATO SINISTRO

