


Agenzia del Territorio
CATASTO FABBRICATI
Ufficio Provinciale di
Reggio Emilia

Dichiarazione protocollo n. _____ del _____
Planimetria di u.i.u. in Comune di Scandiano
Via Giacomo Matteotti _____ civ. 41


Identificativi Catastali:
Sezione:
Foglio: 36
Particella: 688
Subalterno: 18

Compilata da:
Maccaferri Coralla
Iscritto all'albo:
Geometri
Prov. Bologna N. 3168

Scheda n. 1 Scala 1:200

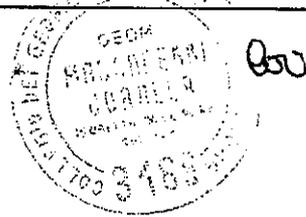

PIANTA PIANO PRIMO SOTTOSTRADA
(SEMINTERRATO)
H=2,40m

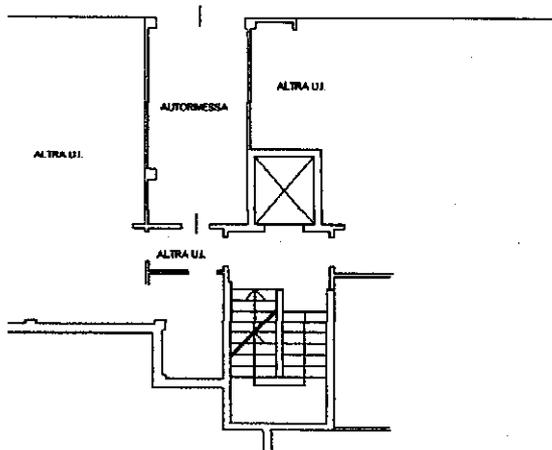

**Agenzia del Territorio
CATASTO FABBRICATI
Ufficio Provinciale di
Reggio Emilia**

Dichiarazione protocollo n. _____ del _____
 Planimetria di u.i.u. in Comune di Scandiano
 Via Giacomo Matteotti _____ civ. 41

Identificativi Catastali:



Sezione:
 Foglio: 36
 Particella: 688
 Subalterno: 31

Compilata da:
 Maccaferri Coralla
 Iscritto all'albo:
 Geometri

Prov. Bologna N. 3168

Scheda n. 1 Scala 1:200

PIANTA PIANO PRIMO
 H=2,70m

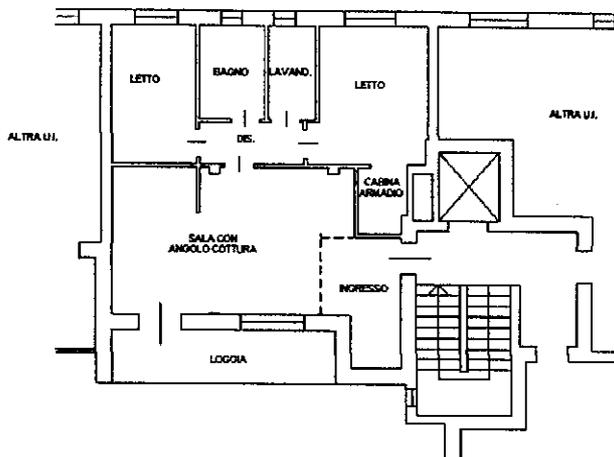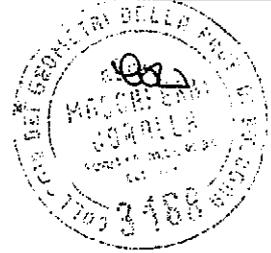

PIANTA PIANO PRIMO SOTTOSTRADA
 (SEMINTERRATO)
 H=2,40m

