


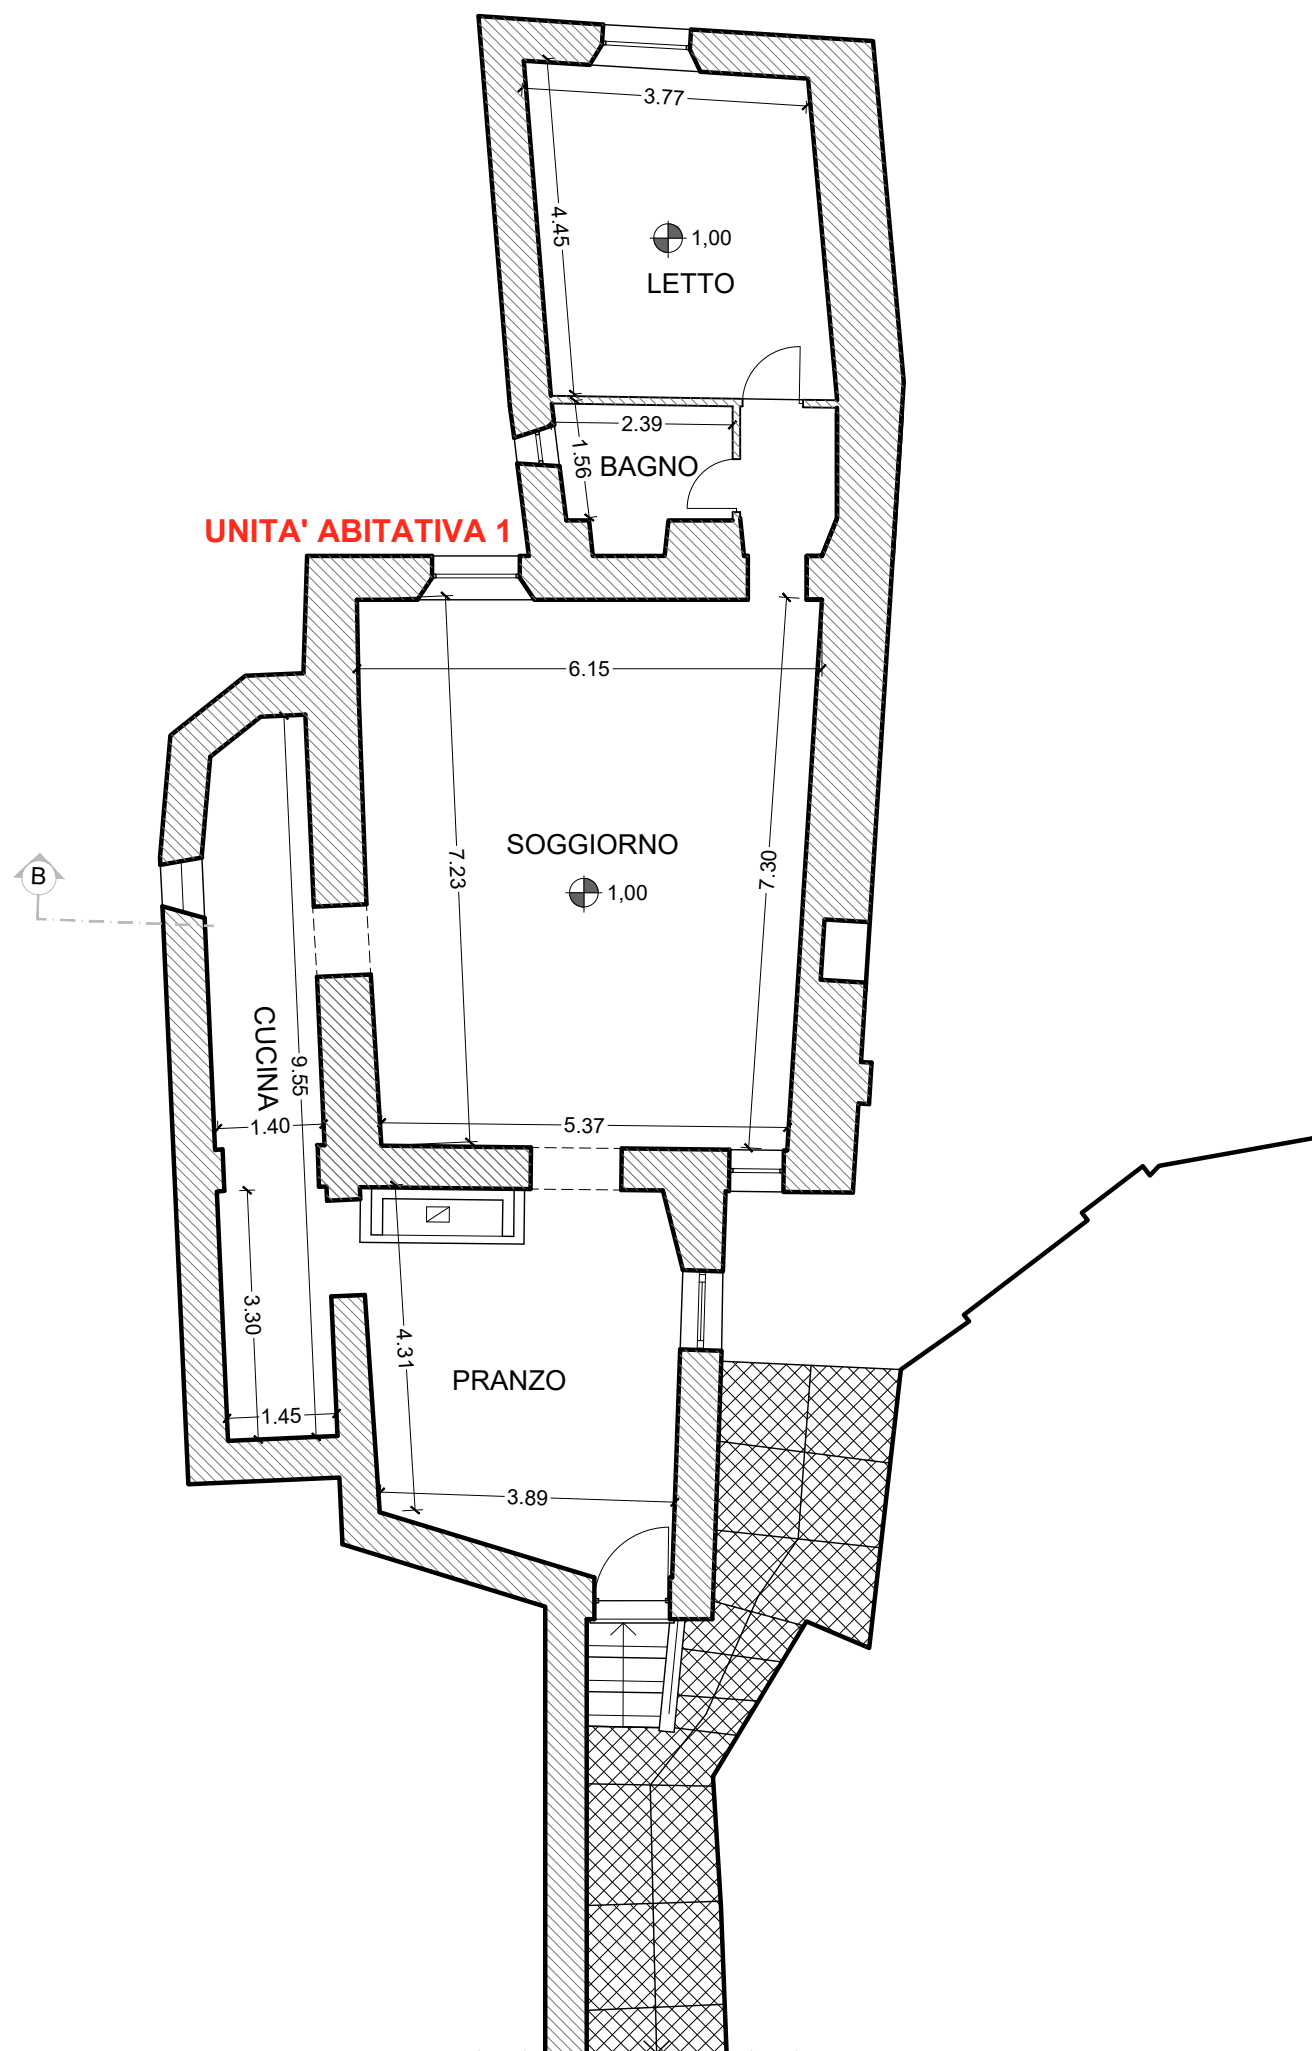

PIANTA PIANO TERRA - SCALA 1:100 -