


PIANTA PIANO TERRA

CORTILE

porta di accesso al cortile dotata di zanzariera

condotto per estrazione dell'aria per wc e spogliatoio

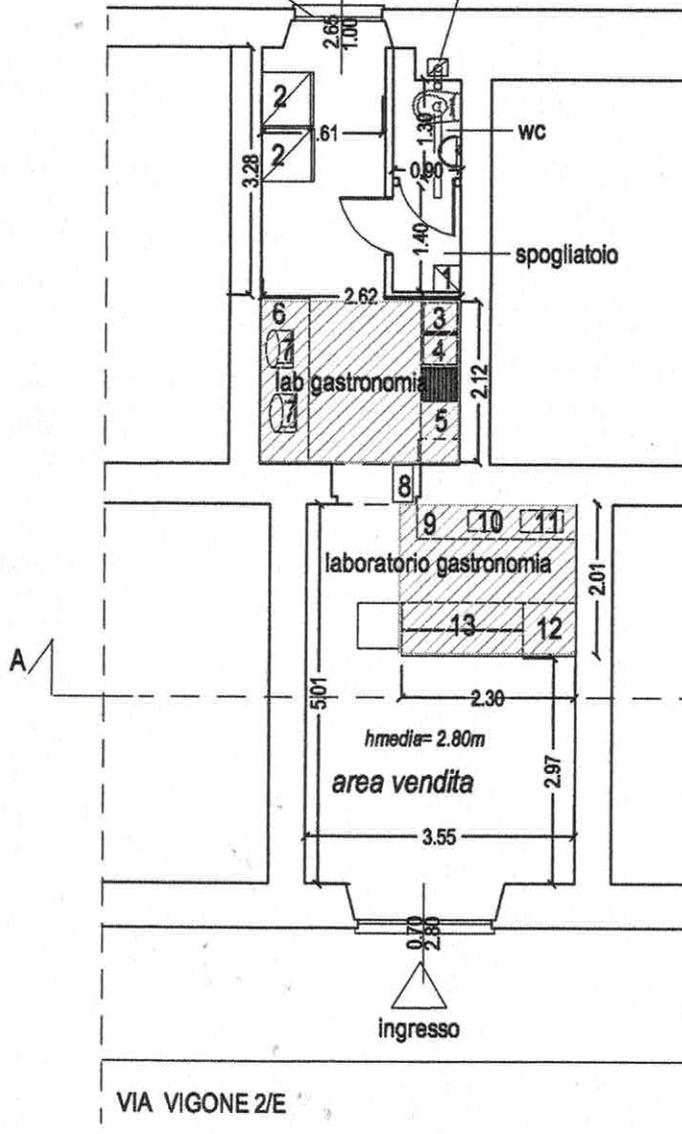


LEGENDA

1. ARMADIETTO SPOGLIATOIO
2. ARMADIO FRIGORIFERO
3. LAVELLO PER VERDURE
4. LAVELLO PER STOVIGLIE E LAVAMANI DOTATO DI ERC
5. PIANO LAVORO
6. PIANO LAVORO
7. AFFETTATRICI
8. MOBILE IN ACCIAIO PER PANE
9. PIANO LAVORO
10. PIASTRA PER RISCALDAMENTO PANINI
11. SALAMANDRA PER RISCALDAMENTO
12. FRIGORIFERO PER BIBITE DESTINATE ALLA VENDITA
13. VETRINA REFRIGERATA

scala 1: 100

SUPERFICIE

PIANTA INTERRATO

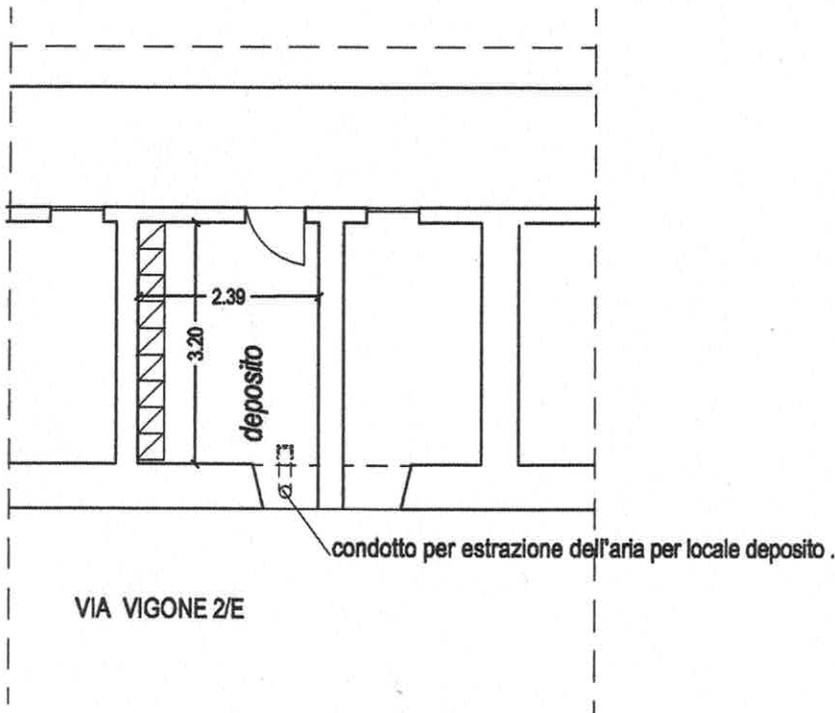

LOCALE	Sp aree
Laboratorio Gastronomia	10,15 mq
Area Vendita	17,8 mq
Servizio igienico	1,17 mq
Spogliatoio	1,26 mq
DEPOSITO	7,65 mq

SEZIONE AA'

