


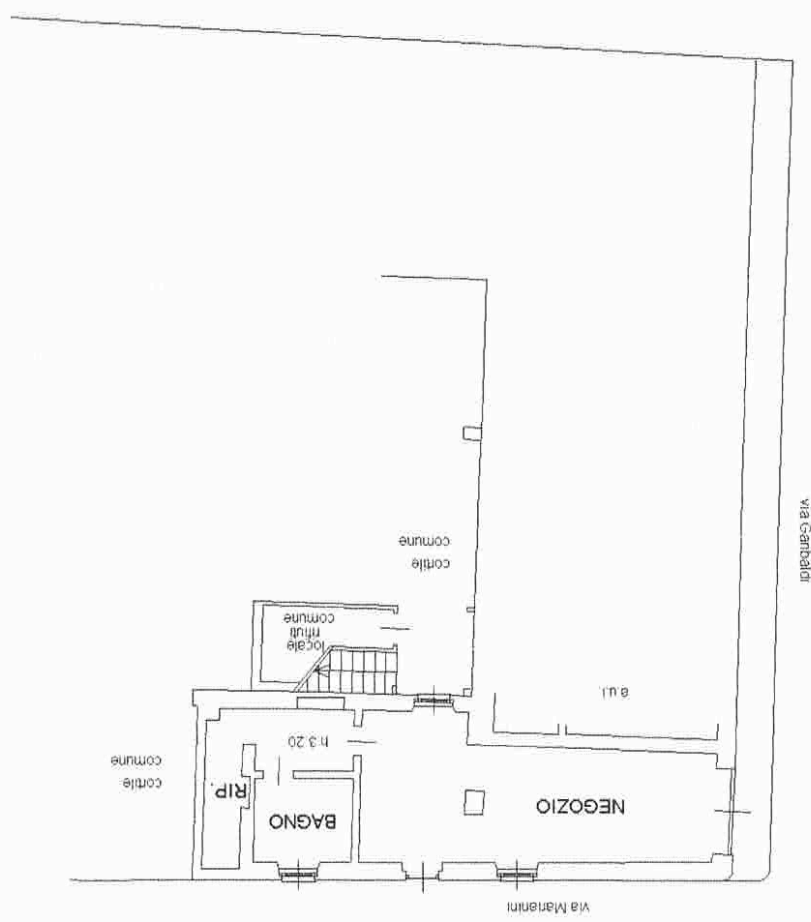

PIANTA PIANO TERRA
H.=Mt.3.15



Scheda n. 1 Scala 1:200

Agenzia del Territorio
CATASTO FABBRICATI
Ufficio Provinciale di
Pavia

Dichiarazione protocollo n. _____ del _____ Pianimetria di u.l.u. in Comune di Pieve Del Cairo Via Stefano Mariani		Identificativi Catastali: Sezione: _____ Foglio: 30 Particella: 1207 Subalterno: 3	Completata da: Di Gino Tiziana Architetto Prov. Milano N. 12128
---	--	--	---

01 v. 1