

**Agenzia del Territorio
CATASTO FABBRICATI
Ufficio Provinciale di
Asti**

Dichiarazione protocollo n. AT0100658 del 08/11/2005

Planimetria di u.i.u. in Comune di Villanova D'asti

Piazza Vittorio Alfieri

civ. 20

Identificativi Catastali:

Sezione:

Foglio: 31

Particella: 459

Subalterno: 21

Compilata da:
Conteri Orazio

Iscritto all'albo:
Geometri


Prov. Asti

N. 478



Scheda n. 1

Scala 1:200

**ESTRATTO DI MAPPA
F.31 N°459 Scala 1:2000**

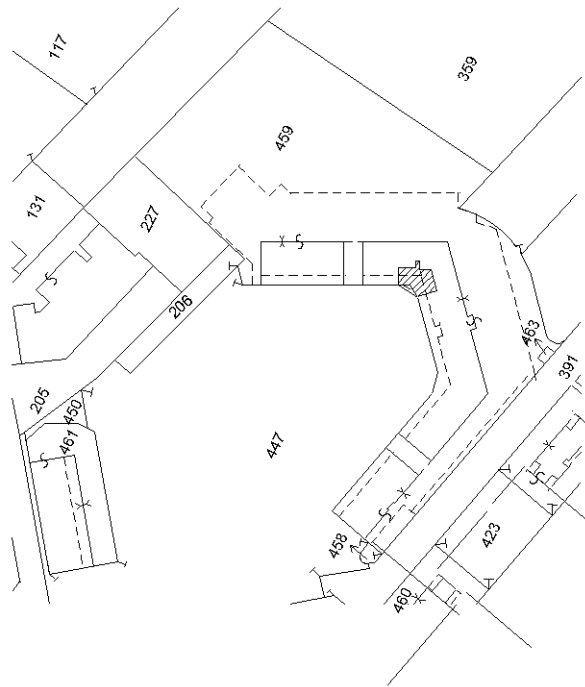

**PIANTA PIANO PRIMO
h=2.70**

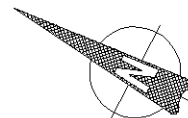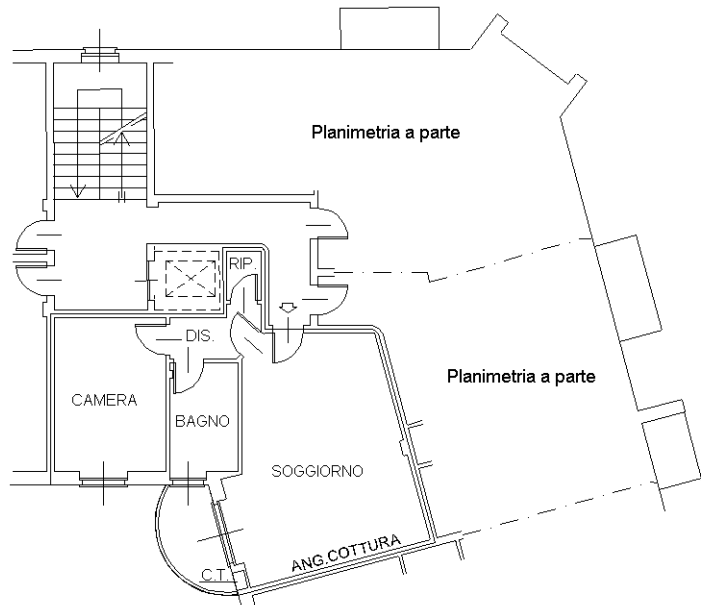

Ultima planimetria in atti

**Agenzia del Territorio
CATASTO FABBRICATI
Ufficio Provinciale di
Asti**

Dichiarazione protocollo n. AT0100658 del 08/11/2005

Planimetria di u.i.u. in Comune di Villanova D'asti

Piazza Vittorio Alfieri

civ. 20

Identificativi Catastali:

Sezione:

Foglio: 31

Particella: 459

Subalterno: 21

Compilata da:
Conteri Orazio

Iscritto all'albo:
Geometri

Prov. Asti


N. 478

Scheda n. 2

Scala 1:200

**PIANTA PIANO INTERRATO
h=2.50**

**ESTRATTO DI MAPPA
F.31 N°459 Scala 1:2000**

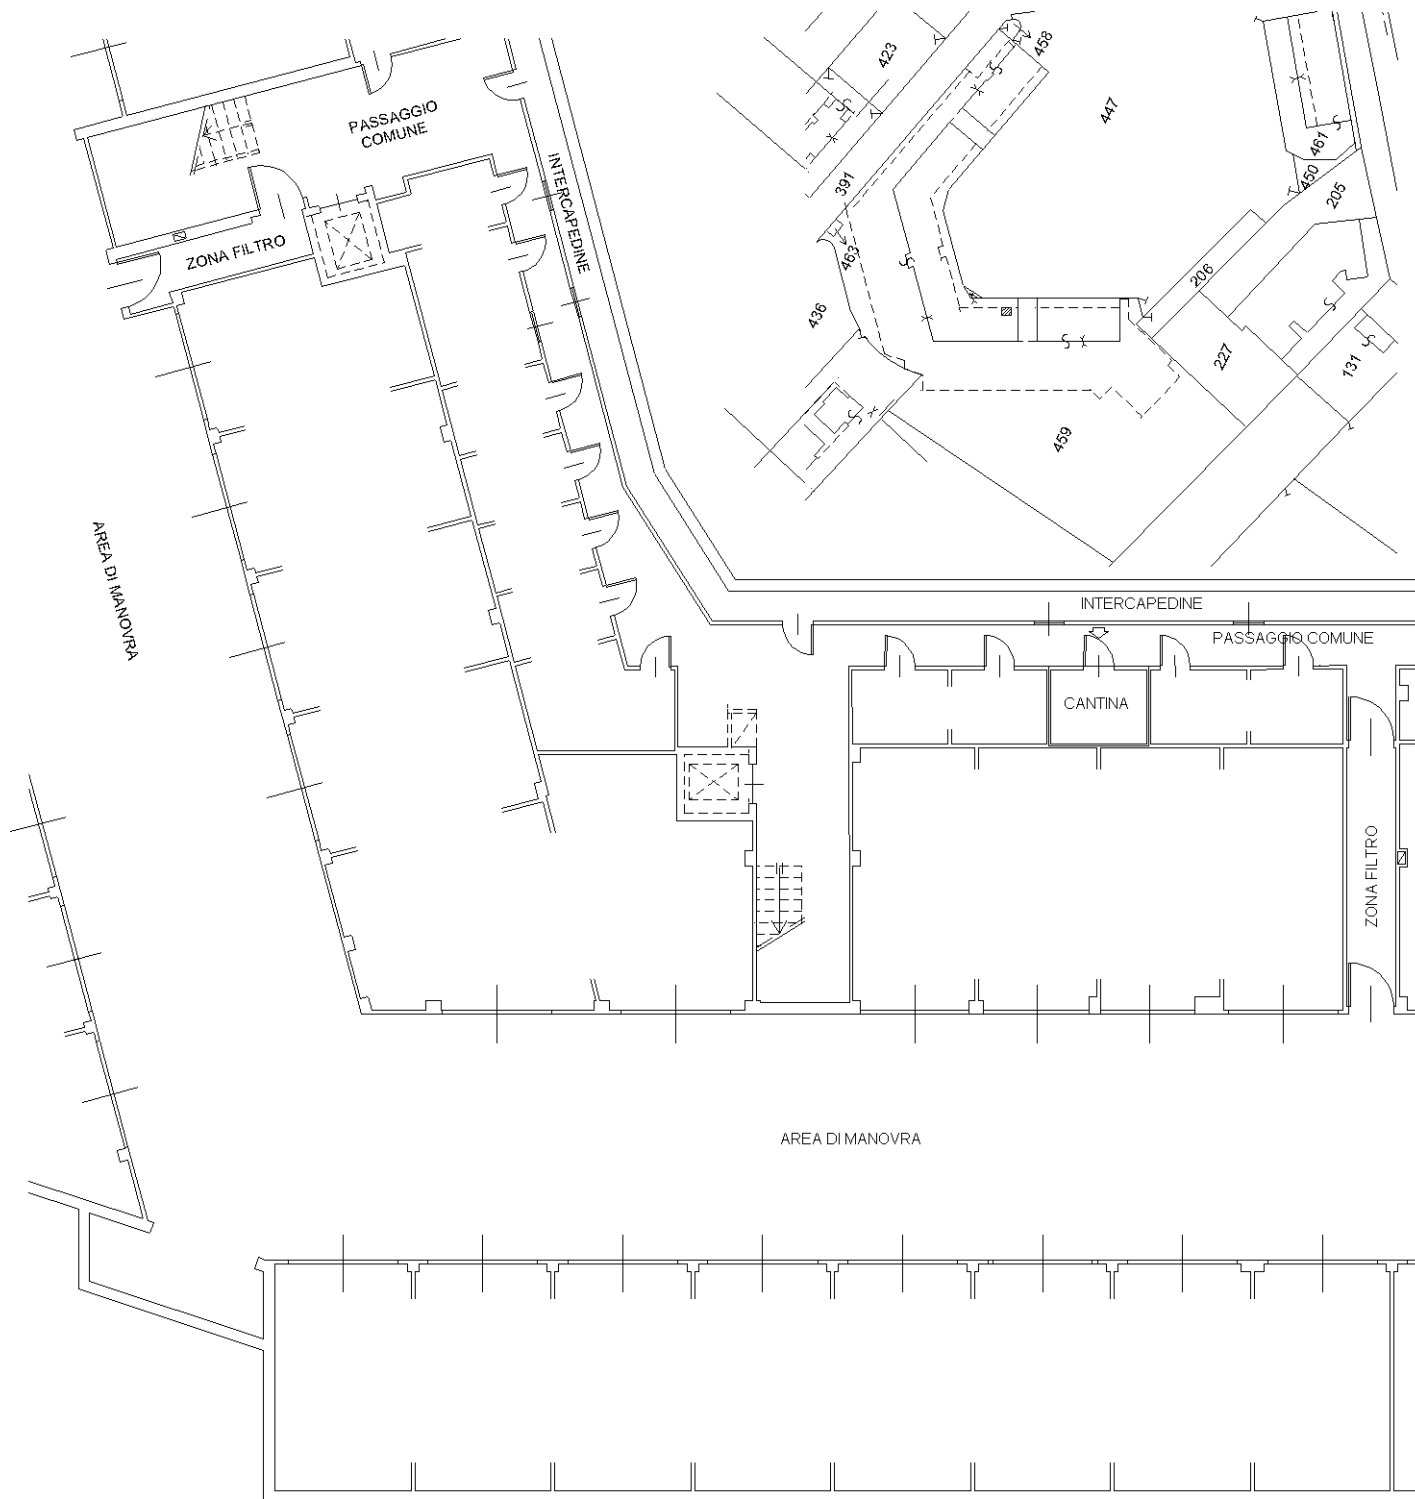

Ultima planimetria in atti