




PLANIMETRIA GENERALE PIANO TERRA

STATO PROGETTO

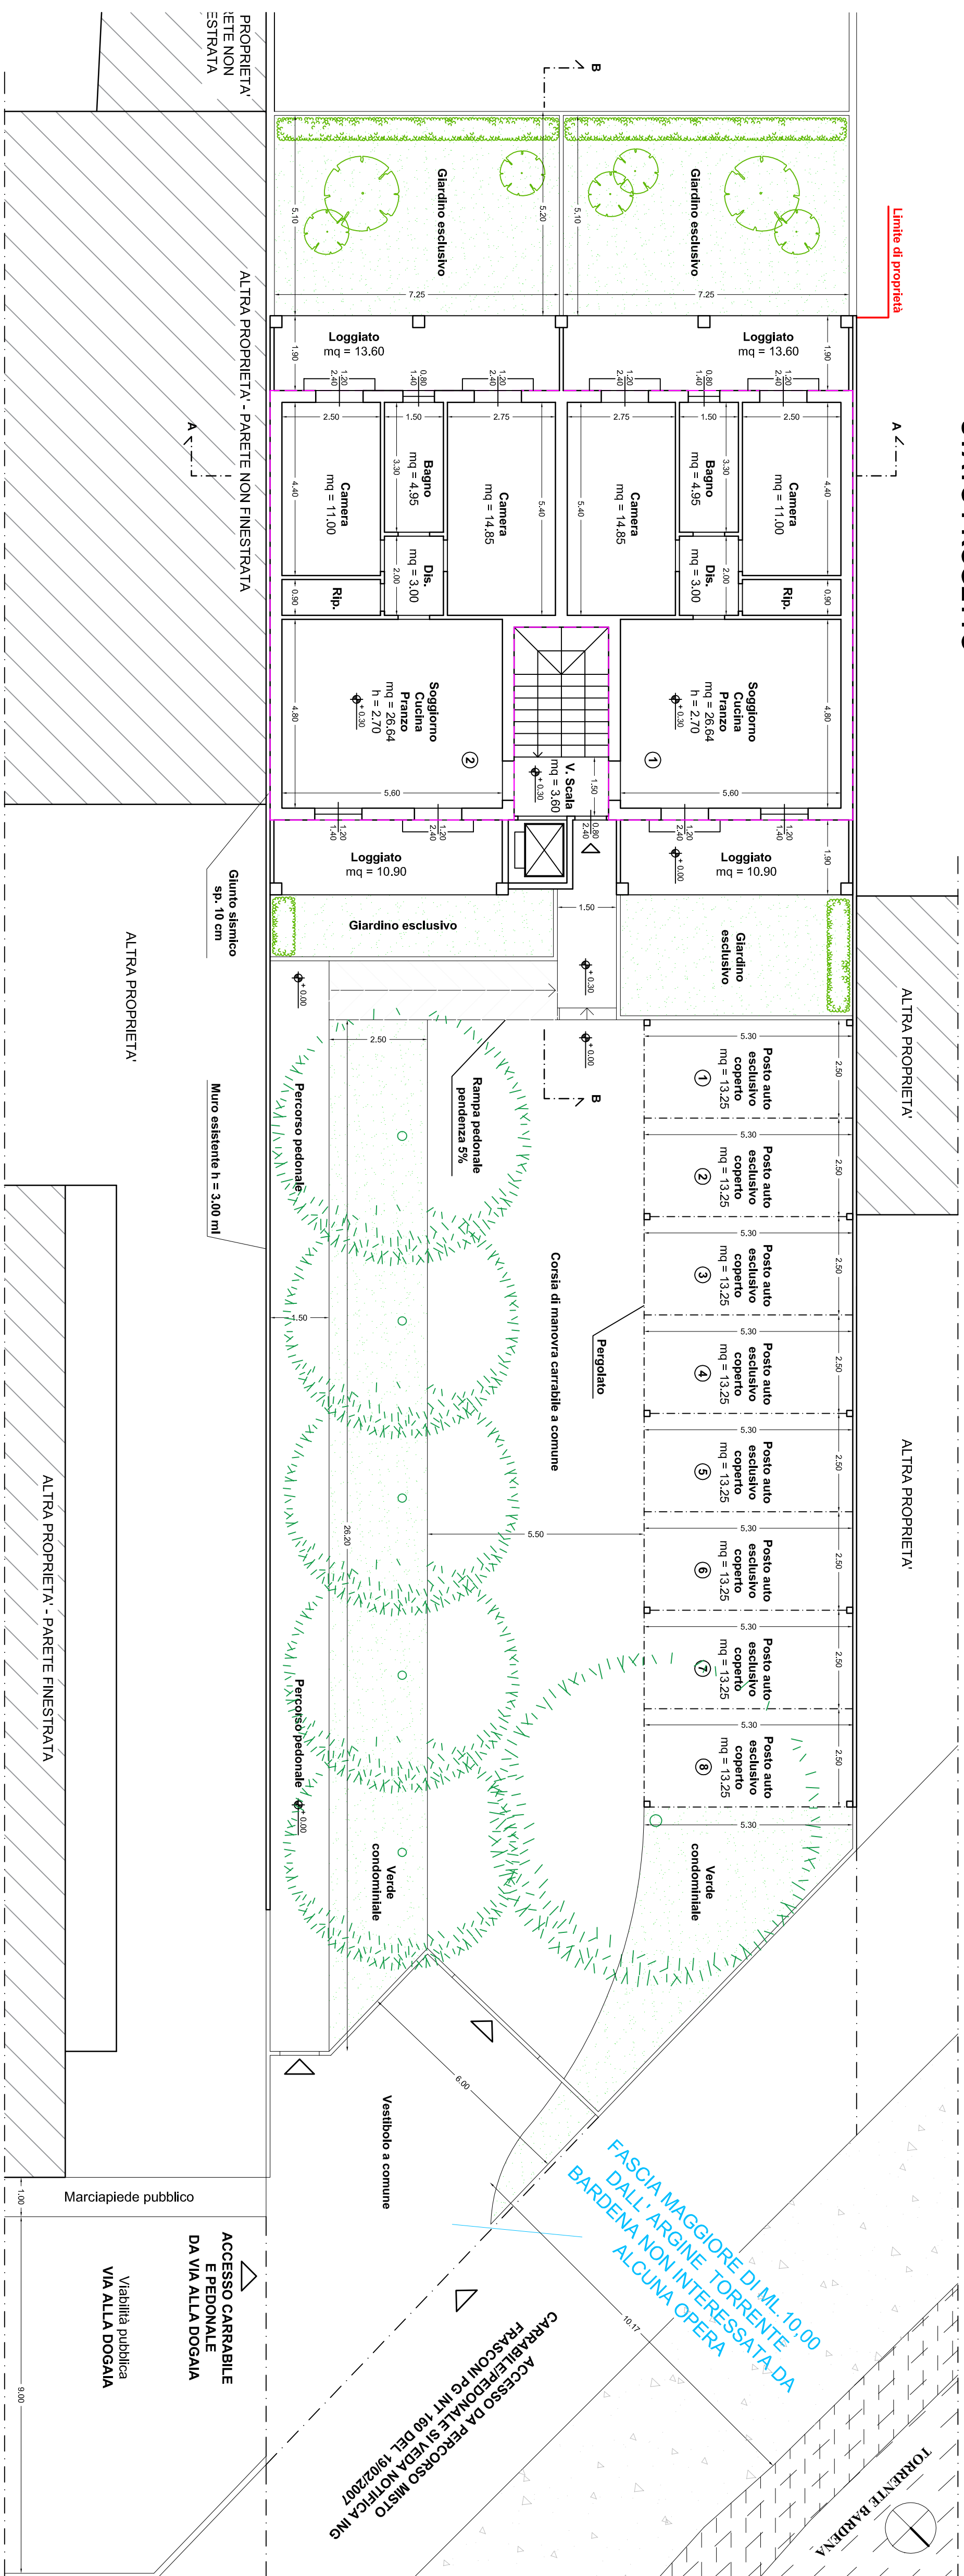


PLANIMETRIA GENERALE PIANO TERRA
STATO PROGETTO

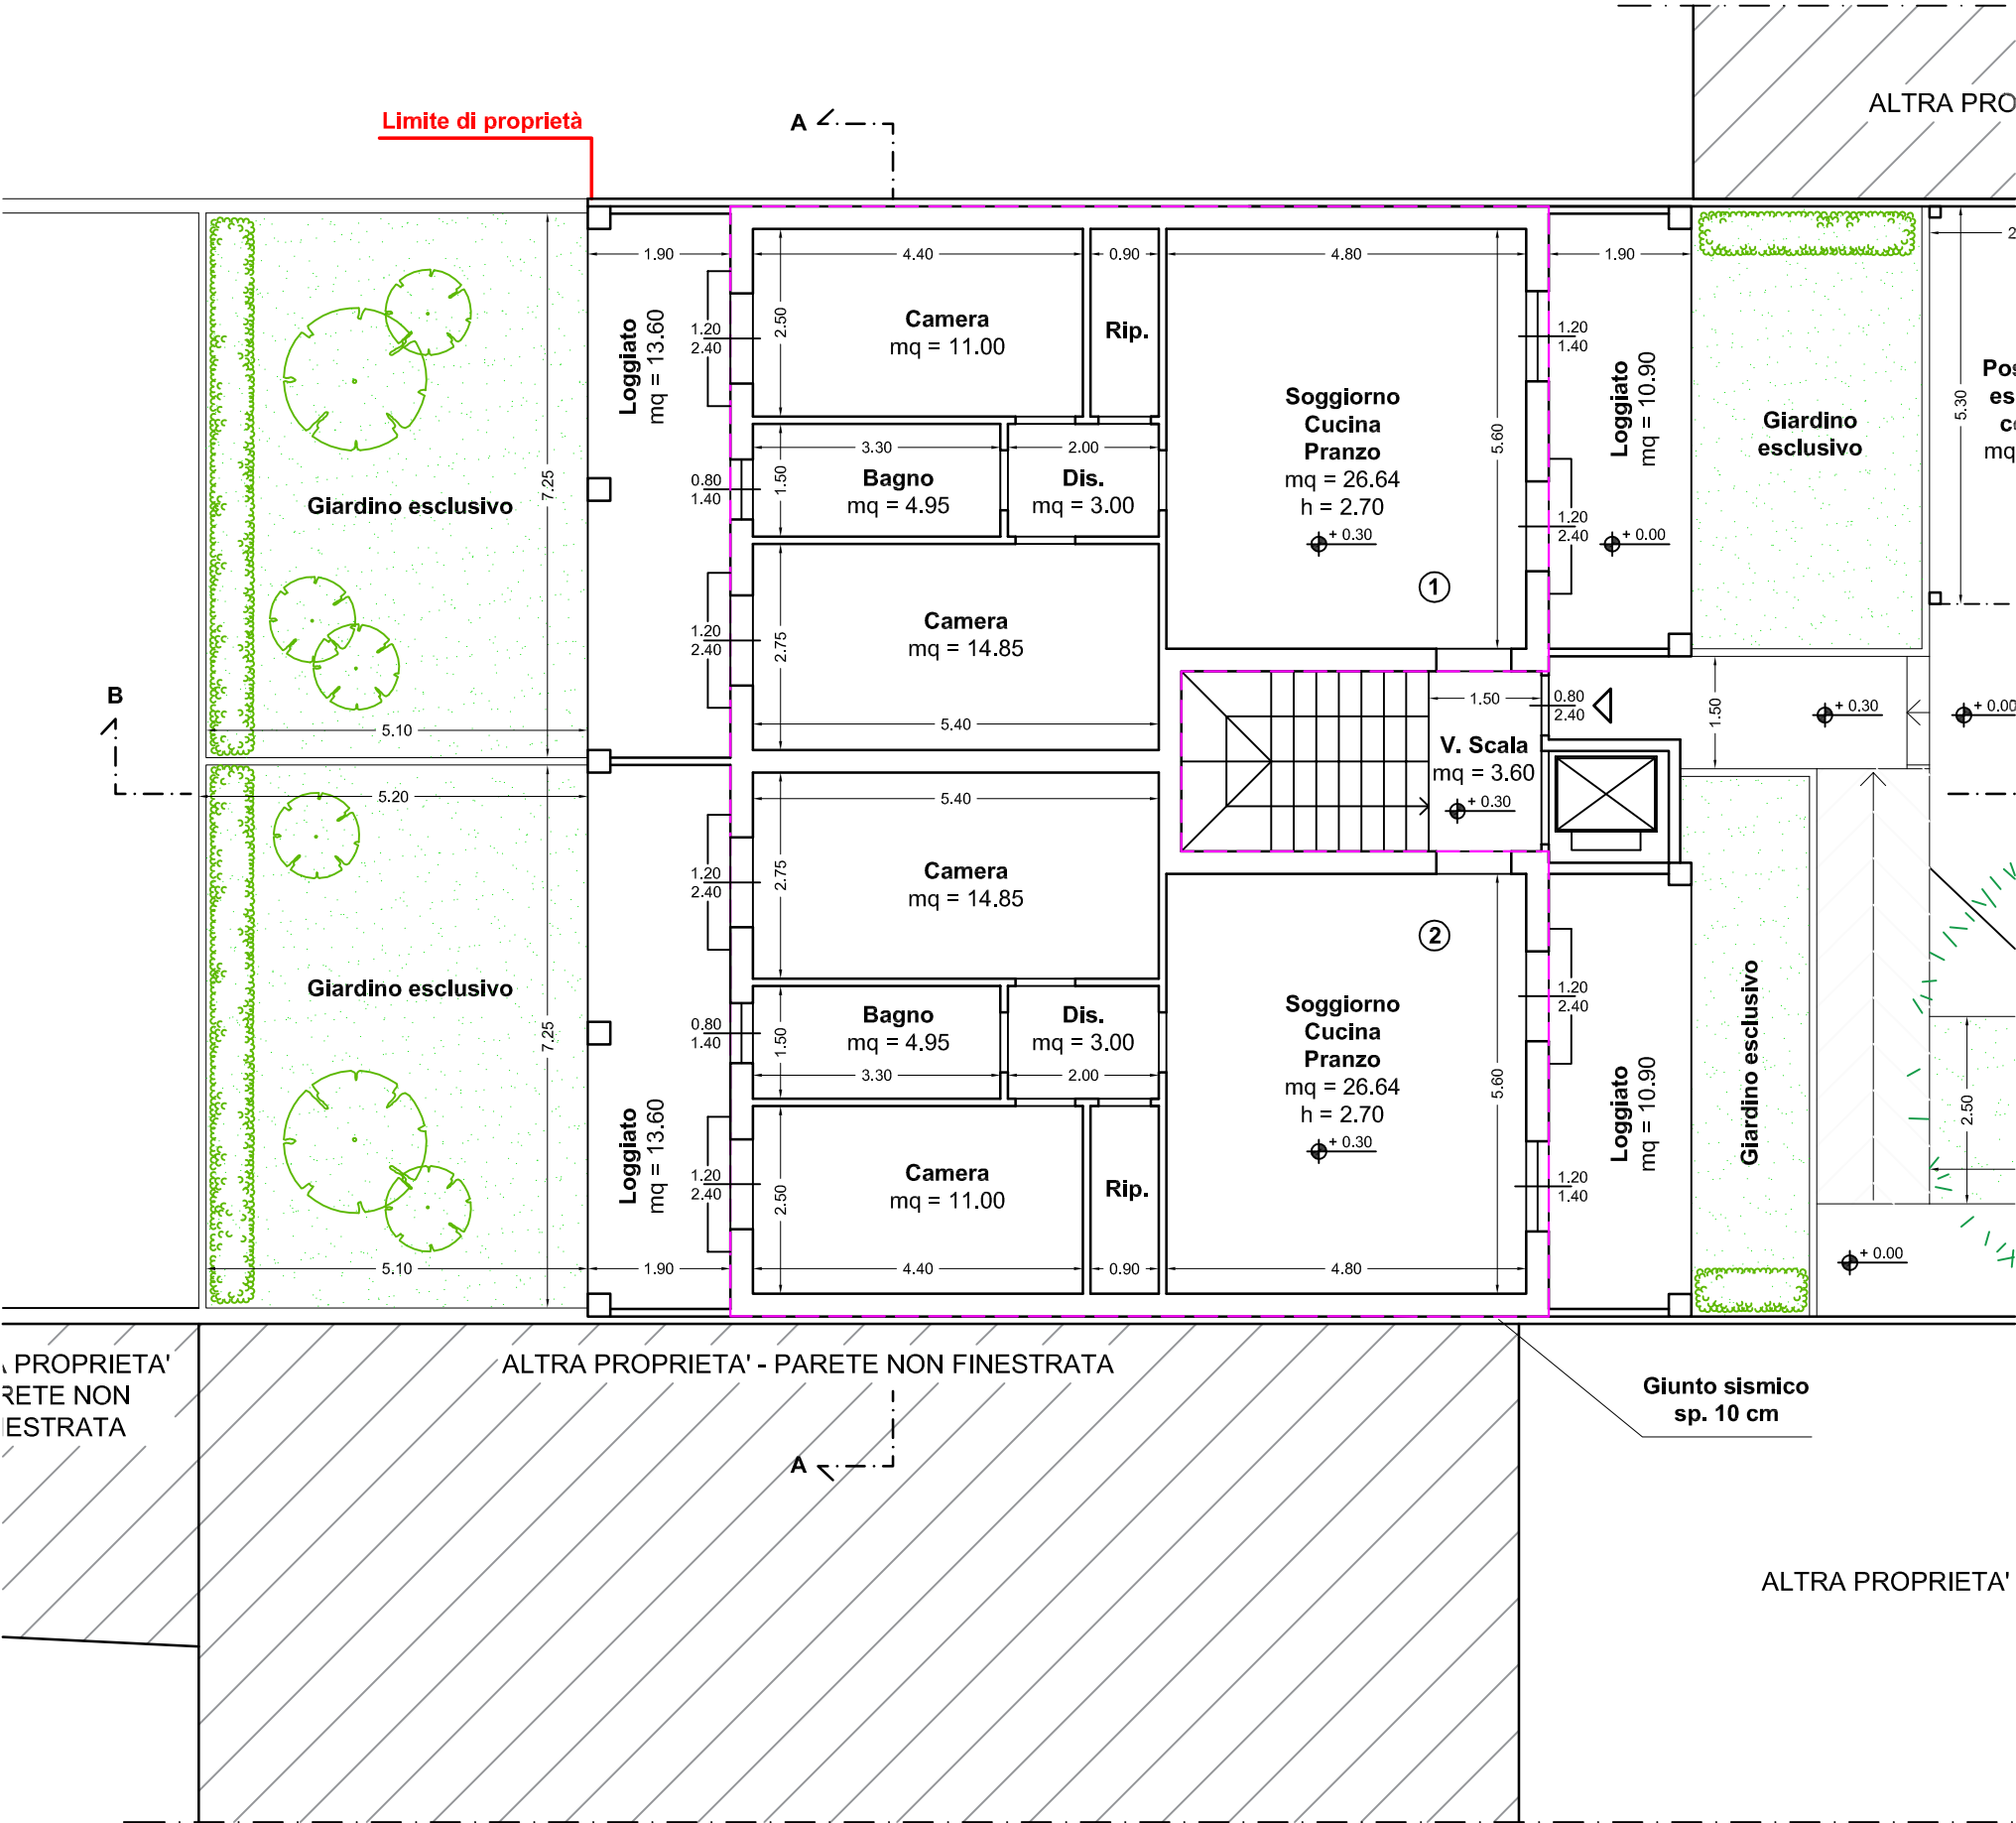


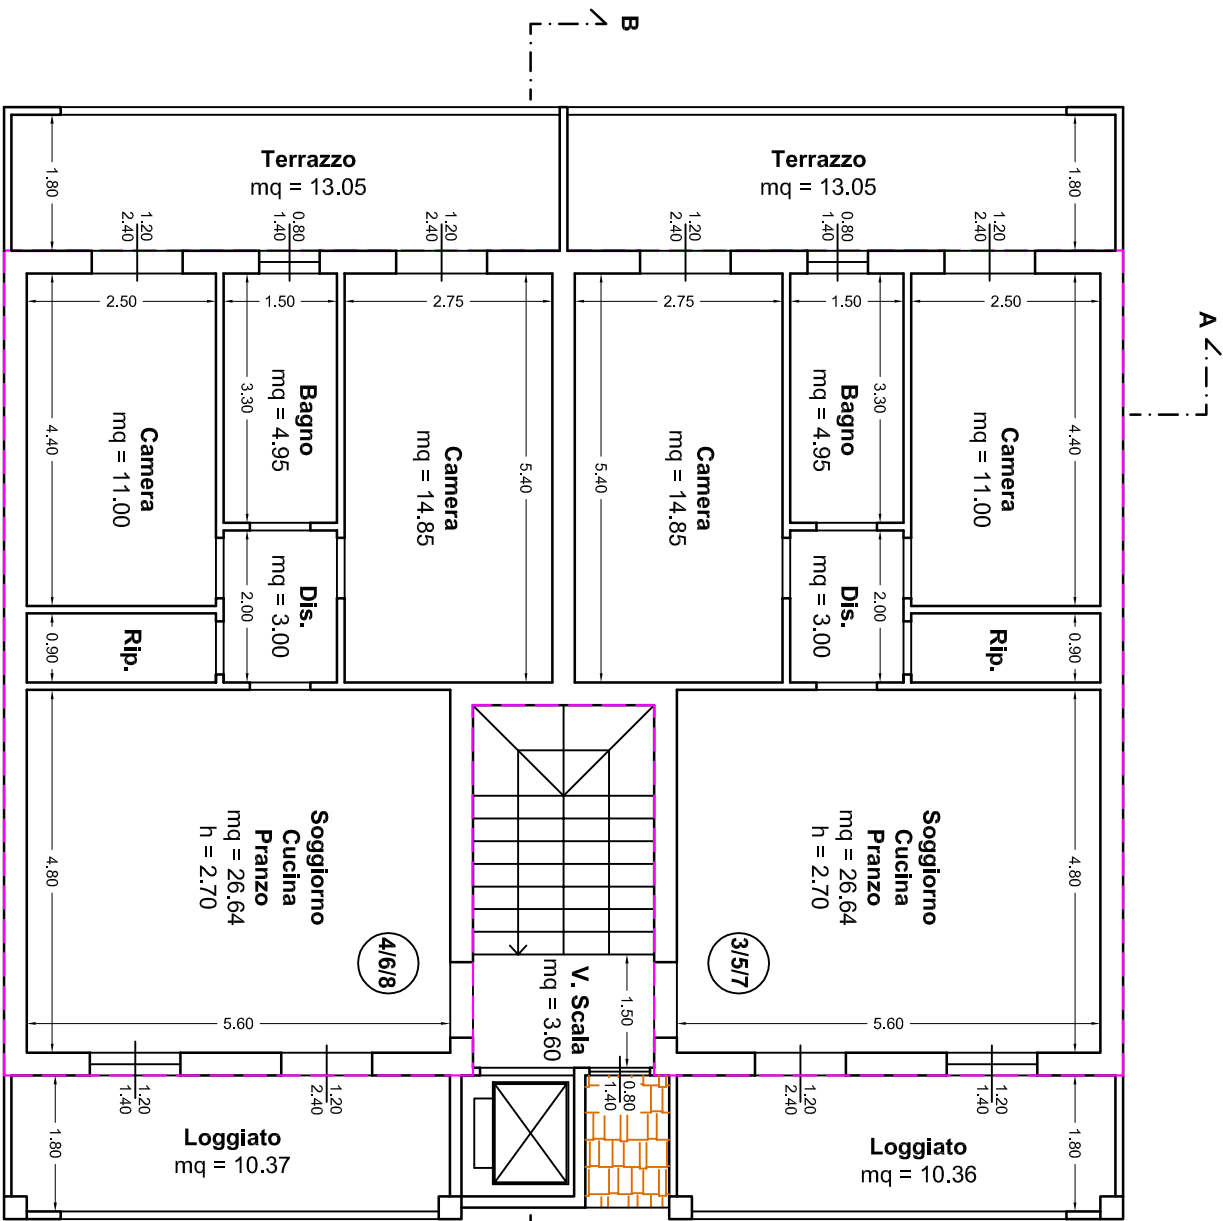

PIANTA PIANO PRIMO / SECONDO / TERZO
SCALA 1:100 - STATO PROGETTO

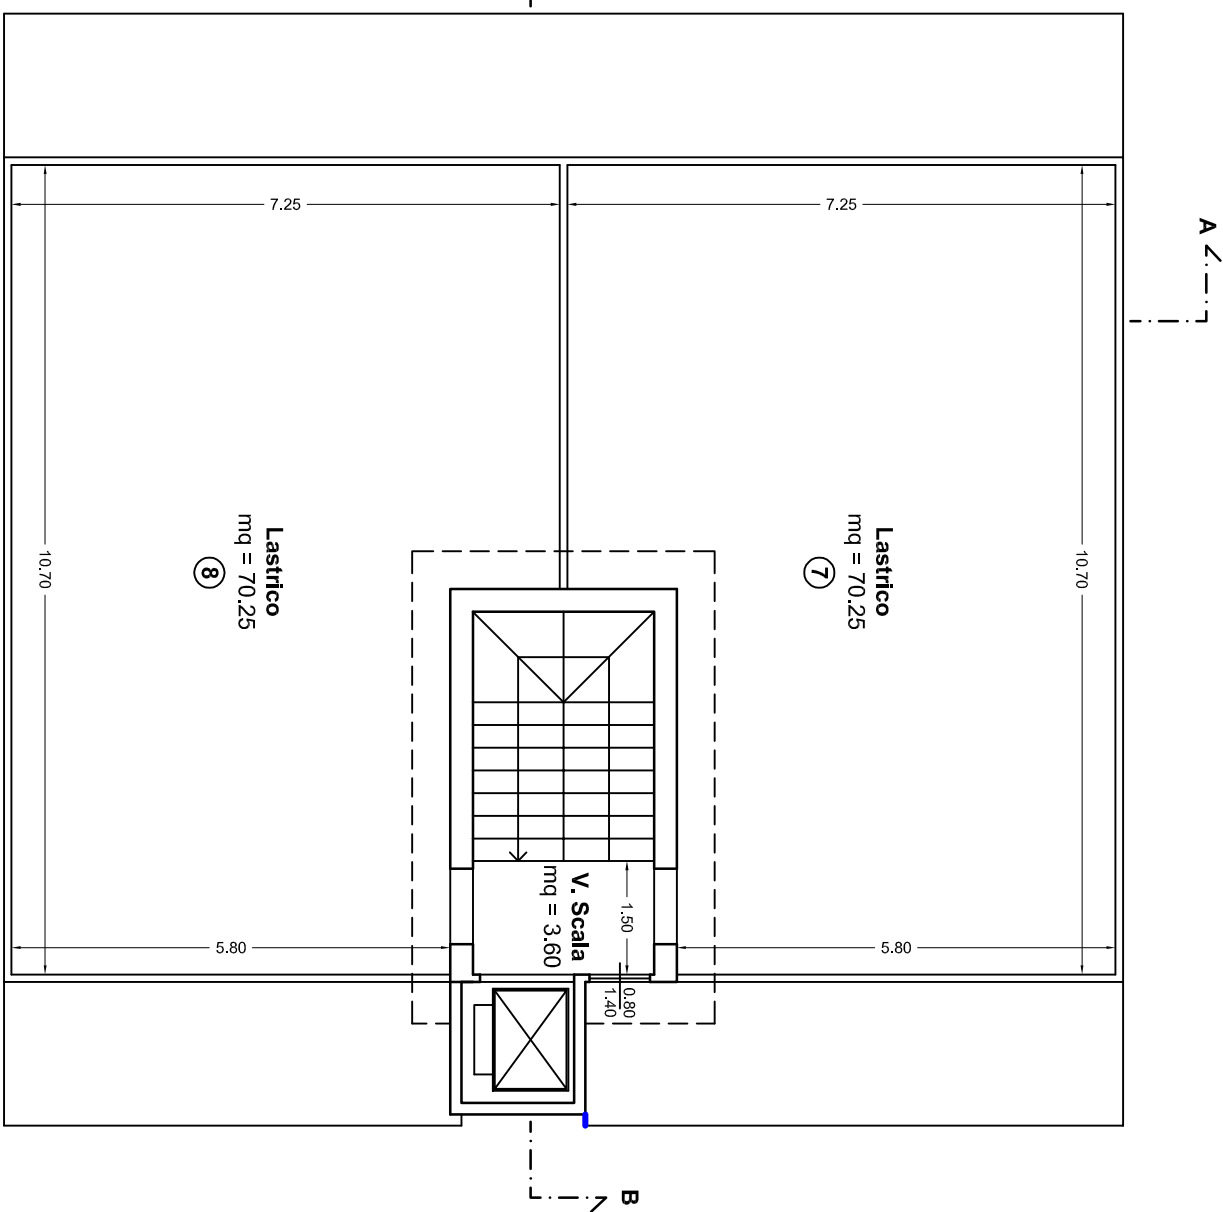

PIANTA PIANO QUARTO
SCALA 1:100 - STATO PROGETTO

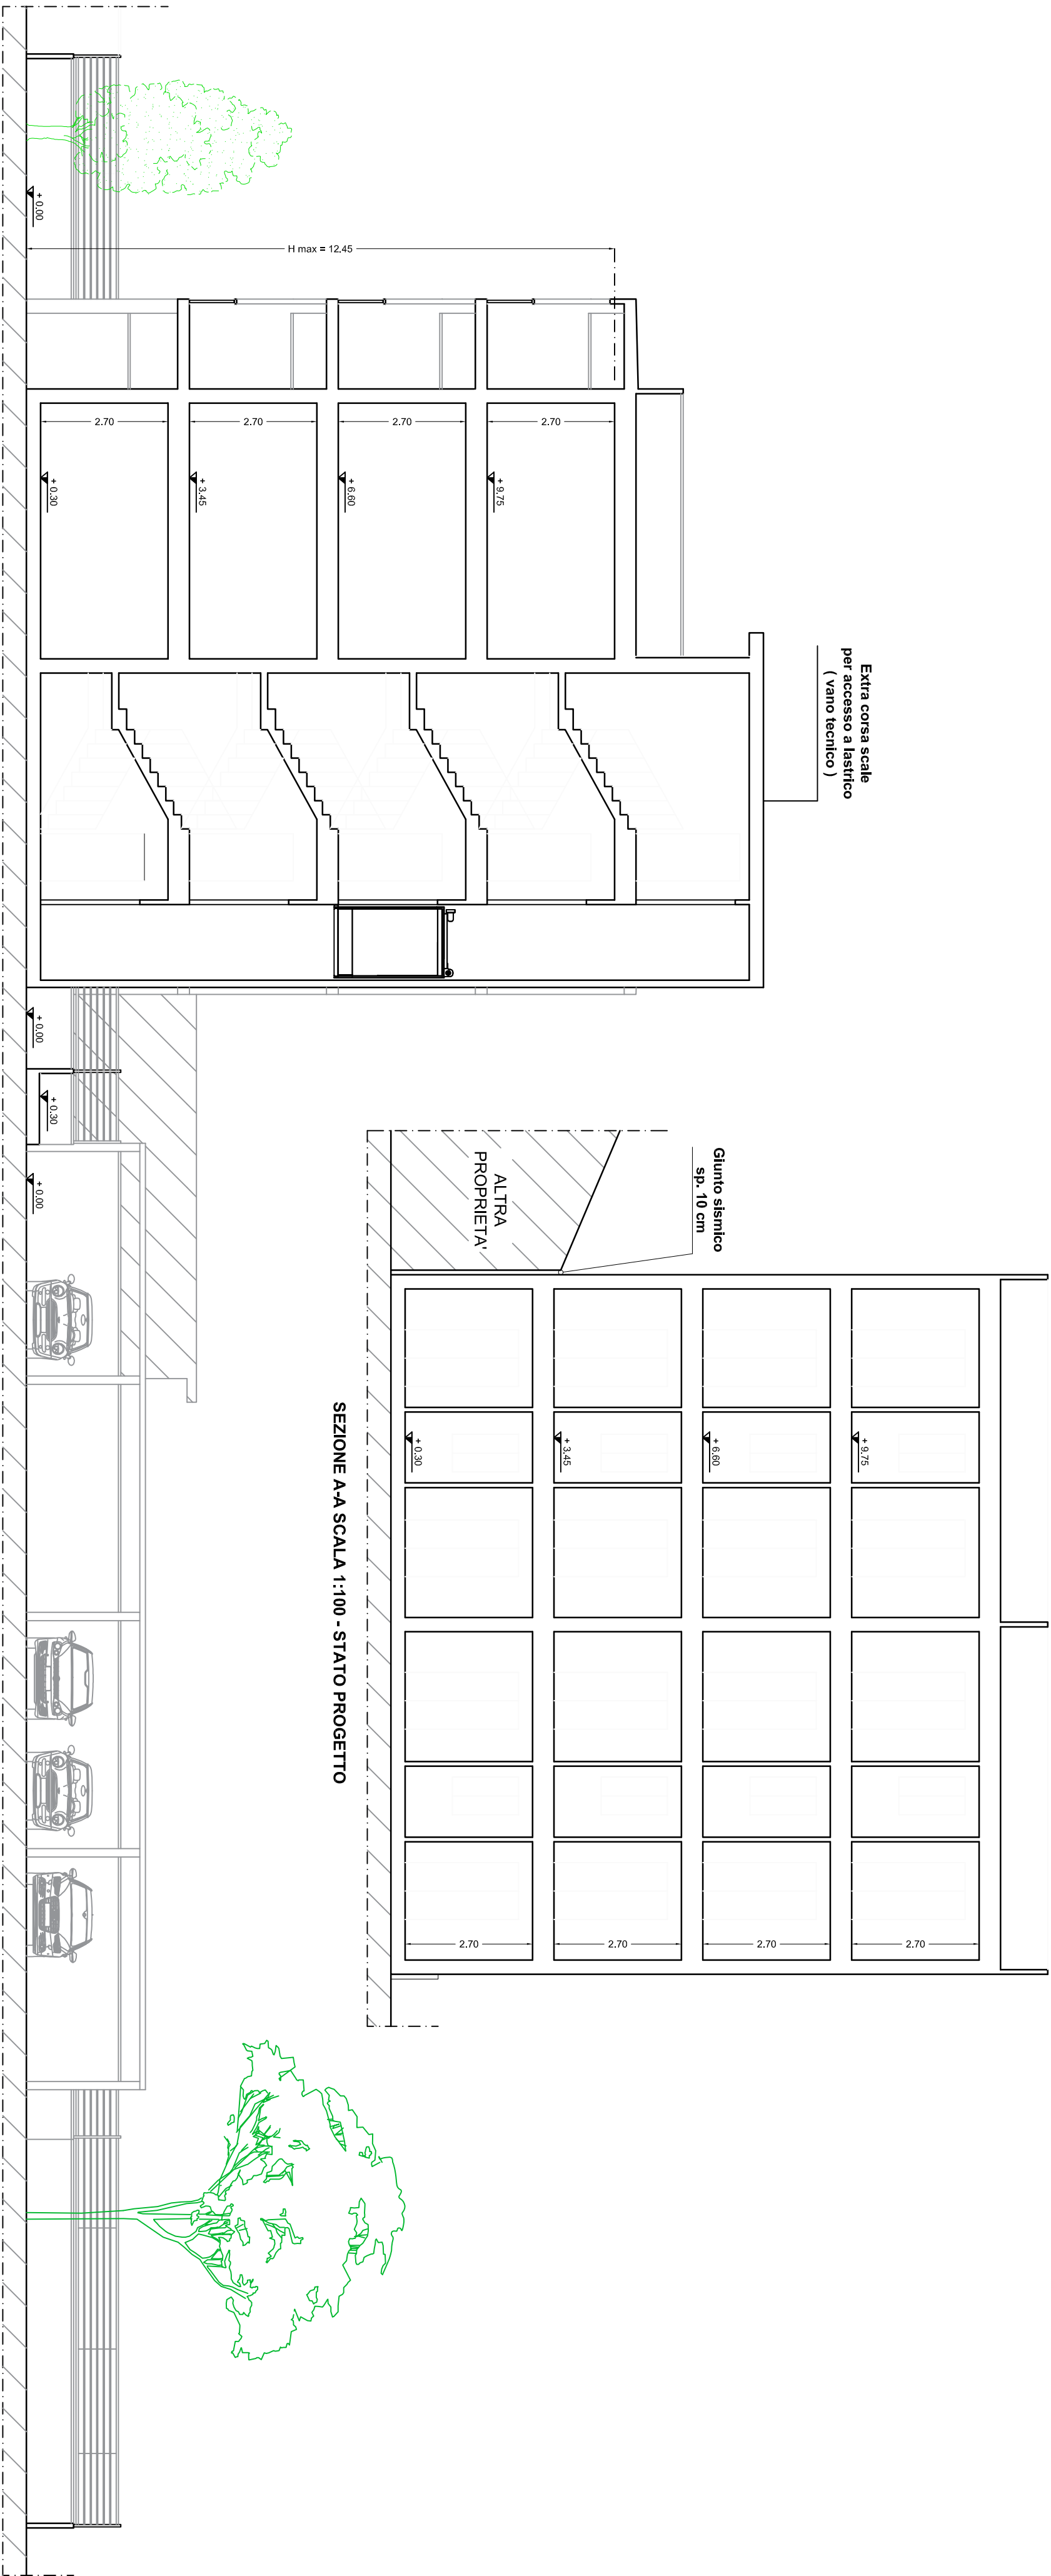

SEZIONE B-B SCALA 1:100 - STATO PROGETTO

