

Agenzia delle Entrate
CATASTO FABBRICATI
Ufficio Provinciale di
Genova

Dichiarazione protocollo n. GE0223842 del 27/11/2017

Planimetria di u.i.u. in Comune di Genova

Via Rino Mandoli

civ. 7

Identificativi Catastali:

Sezione: GED

Foglio: 33

Particella: 197

Subalterno: 13

Compilata da:
Biasetti Francesca

Iscritto all'albo:
Architetti

Prov. Genova


N. 3224

Scheda n. 1

Scala 1:200

PIANTA PIANO SECONDO
INTERNO 8

h=300 cm

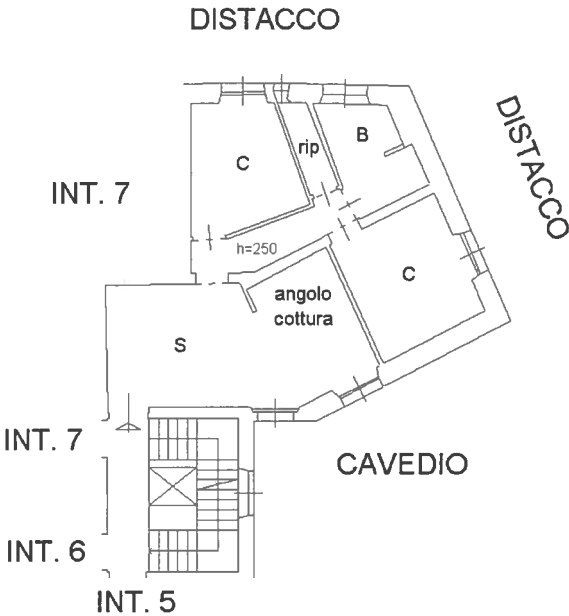

ORIENTAMENTO

Ultima planimetria in atti

Data: 06/02/2025 - n. T186858 - Richiedente: VLLMNC64B53D969L

Totale schede: 1 - Formato di acquisizione: A4(210x297) - Formato stampa richiesto: A4(210x297)