

Agenzia delle Entrate
CATASTO FABBRICATI
Ufficio Provinciale di
Viterbo

Dichiarazione protocollo n. VT0008565 del 07/02/2025

Comune di Tarquinia

Via Ugo Neri

civ. SNC

Identificativi Catastali:

Sezione:

Foglio: 120

Particella: 25

Subalterno: 5

Compilata da:

Cardia Bruno

Iscritto all'albo:
Geometri

Prov. Viterbo

N. 01376


Planimetria

Scheda n. 1


Scala 1:100

PIANTA PIANO PRIMO

H 3,05

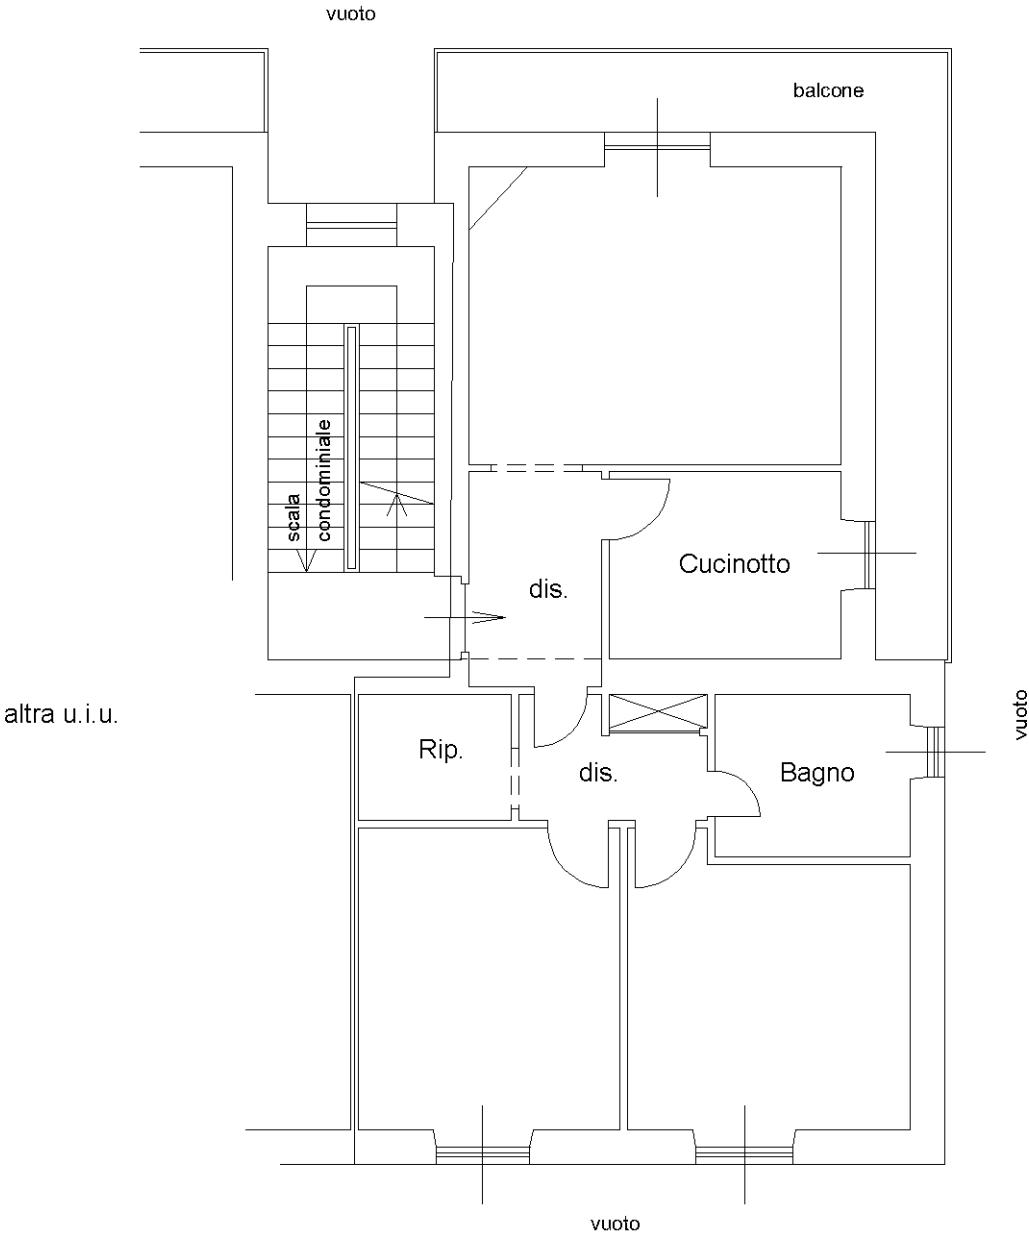

altra u.i.u.

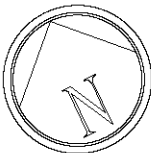

Ultima planimetria in atti