

**Agenzia del Territorio
CATASTO FABBRICATI
Ufficio Provinciale di
Milano**

Dichiarazione protocollo n. MI0619831 del 01/08/2012

Planimetria di u.i.u. in Comune di Milano

Via Senigallia

civ. 9

Identificativi Catastali:

Sezione:

Foglio: 17

Particella: 361

Subalterno: 273

Compilata da:

Gilardi Alberto

Iscritto all'albo:

Geometri


Prov. Lecco

N. 417

Scheda n. 1

Scala 1:200

PIANTA PIANO SECONDO SOTTOSTRADA

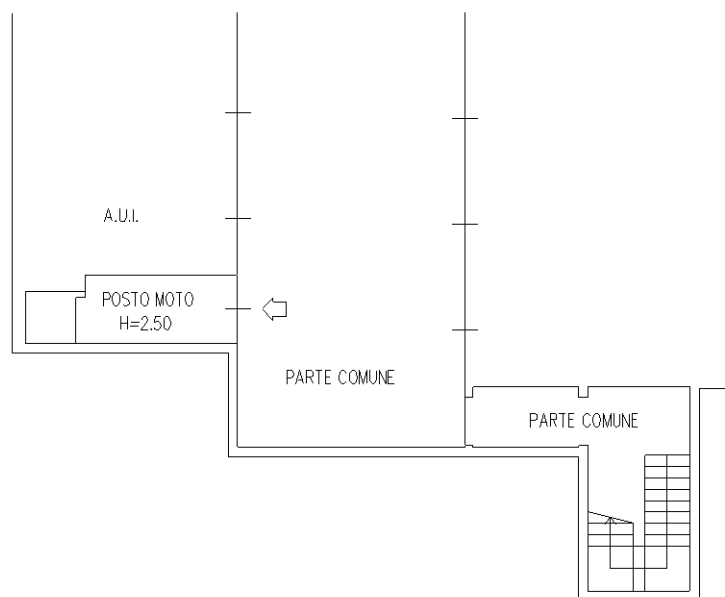

Ultima planimetria in atti

Catasto dei Fabbricati - Situazione al 08/05/2023 - Comune di MILANO(F205) - < Foglio 17 - Particella 361 - Subalterno 273 >
VIA PRIVATA SENIGALLIA n. 9 Piano S2