

Agenzia delle Entrate
CATASTO FABBRICATI
Ufficio Provinciale di
Pescara

Dichiarazione protocollo n. PE0102836 del 11/11/2024

Comune di Spoltore

Via Berlino (villa Raspa)

civ. 2

Identificativi Catastali:

Sezione:

Foglio: 5

Particella: 1195

Subalterno: 11

Compilata da:

Di Carlo Andrea

Iscritto all'albo:
Ingegneri

Prov. Pescara


N. 2065

Planimetria


Scheda n. 1

Scala 1:200


Pianta Piano Terra

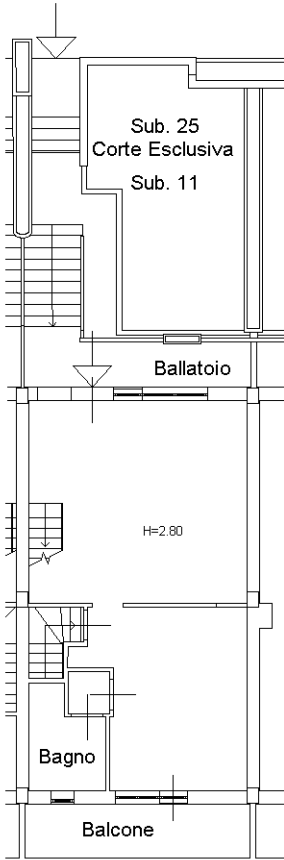

Pianta Piano Primo

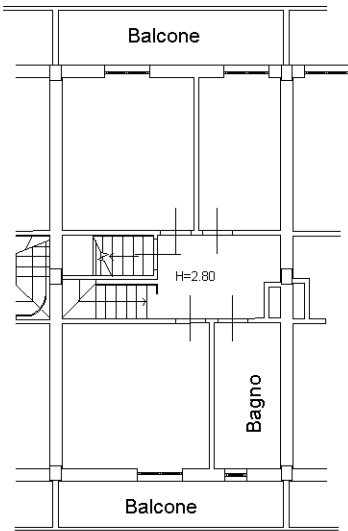

Pianta Piano Secondo

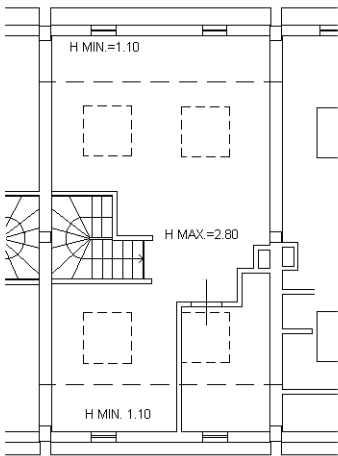

Ultima planimetria in atti