

**Agenzia del Territorio  
CATASTO FABBRICATI  
Ufficio Provinciale di  
Pavia**

Dichiarazione protocollo n. 71081 del 22/03/2002

Planimetria di u.i.u. in Comune di Vigevano

Via Trento

m<sup>2</sup> 119,6  
~~15~~ m<sup>2</sup>  
civ. 38 GARAGE

Identificativi Catastali:

Sezione:  
Foglio: 31  
Particella: 679  
Subalterno: 91

Compilata da:  
Camasso Salvatore  
Iscritto all'albo:  
Geometri

Prov. Pavia

N. 2365

Scheda n. 1

Scala 1:200

Catasto dei Fabbricati - Situazione al 02/04/2012 - Comune di VIGEVANO (L.872) - < Foglio: 31 Particella: 963 - Subalterno 91 >  
VIA TRENTO n. 38 piano: 4;


VIA TRENTO

SCALA 1:200



ORIENTAMENTO

PROPRIETA' INVERNIZZI

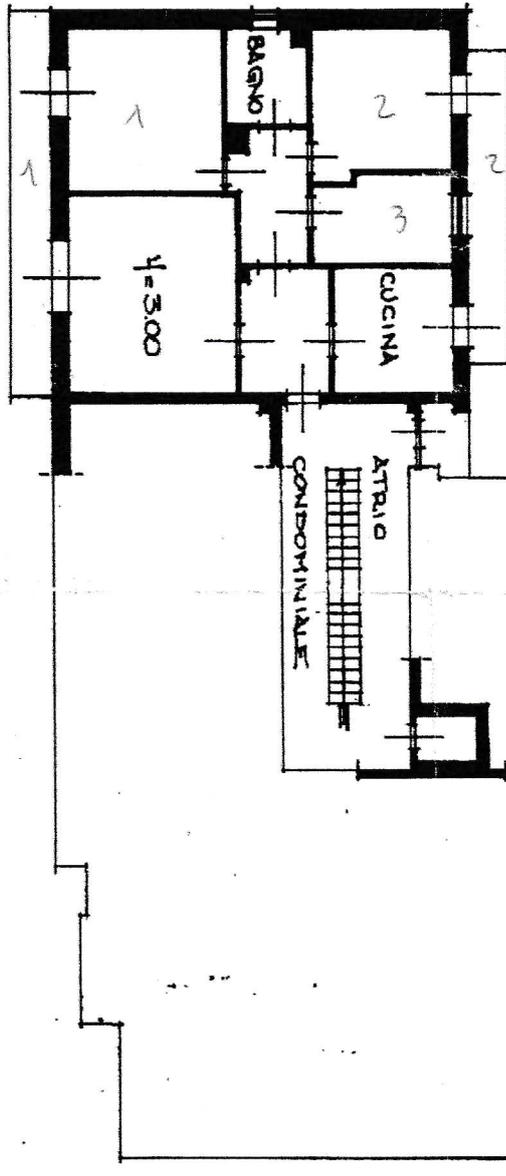

CORTILE  
CONDOMINIALE

PROPRIETA'  
MIRABELLI GIOVANNA  
CORRADO STERANO  
CORRADO DOMENICO

CORTILE  
CONDOMINIALE

-PIANTA PIANO QUARTO-

Ultima Planimetria in atti