

**Agenzia delle Entrate
CATASTO FABBRICATI
Ufficio Provinciale di
Torino**

Dichiarazione protocollo n. TO0235135 del 30/10/2019

Comune di Torino

Via Domodossola

civ. 62

Identificativi Catastali:

Sezione:

Foglio: 1173

Particella: 130

Subalterno: 5

Compilata da:

Marseglia Giuseppe

Iscritto all'albo:

Geometri

Prov. Torino


N. 9262

Planimetria



Scheda n. 1

Scala 1:200

PIANTA PIANO SECONDO H. 3,00 M

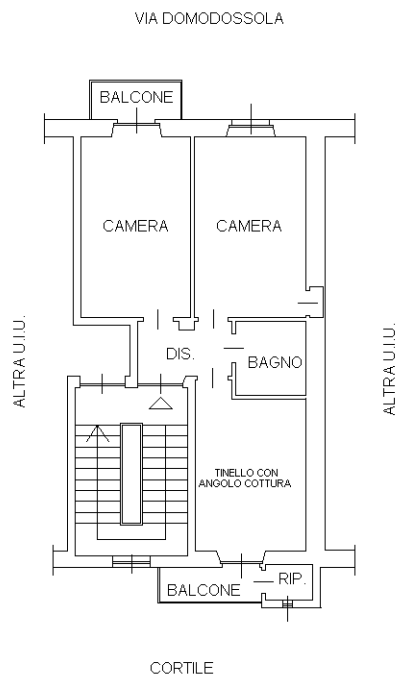

PIANTA PIANO PRIMO INTERRATO H. 2.30 M

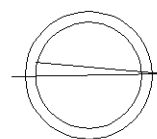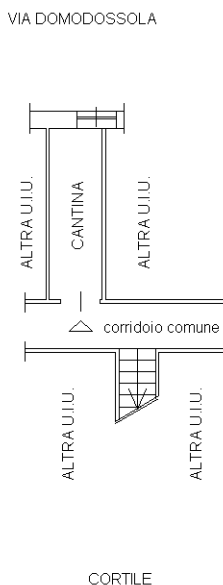

Ultima planimetria in atti