


PROSPETTO SUD  
Scala 1:100


\* ERRATA RAPPRESENTAZIONE  
PROGETTO INIZIALE  
VAR. IN C.O. n. 2162 del 06/08/2008

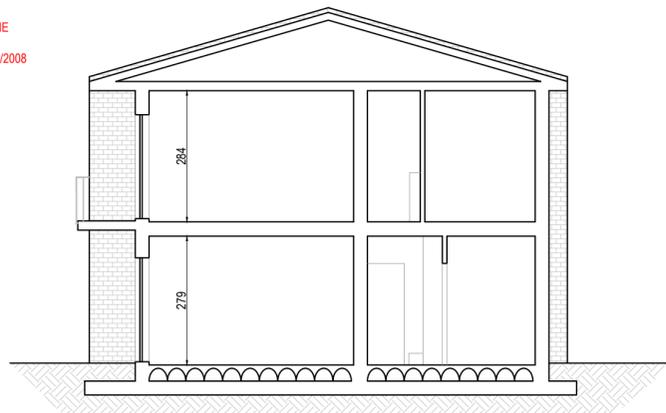


SEZIONE A-A  
Scala 1:100




PROSPETTO NORD  
Scala 1:100

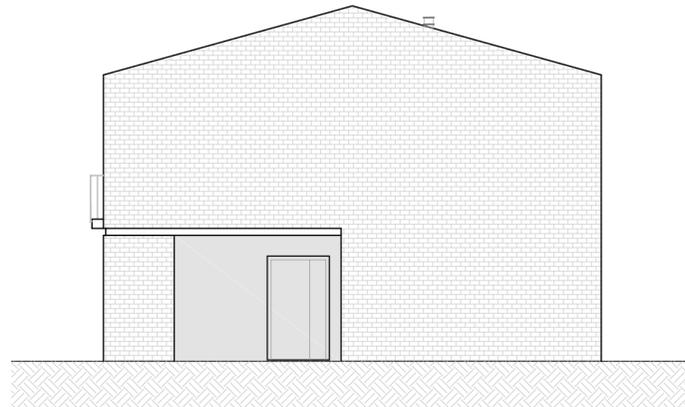

PROSPETTO OVEST  
Scala 1:100

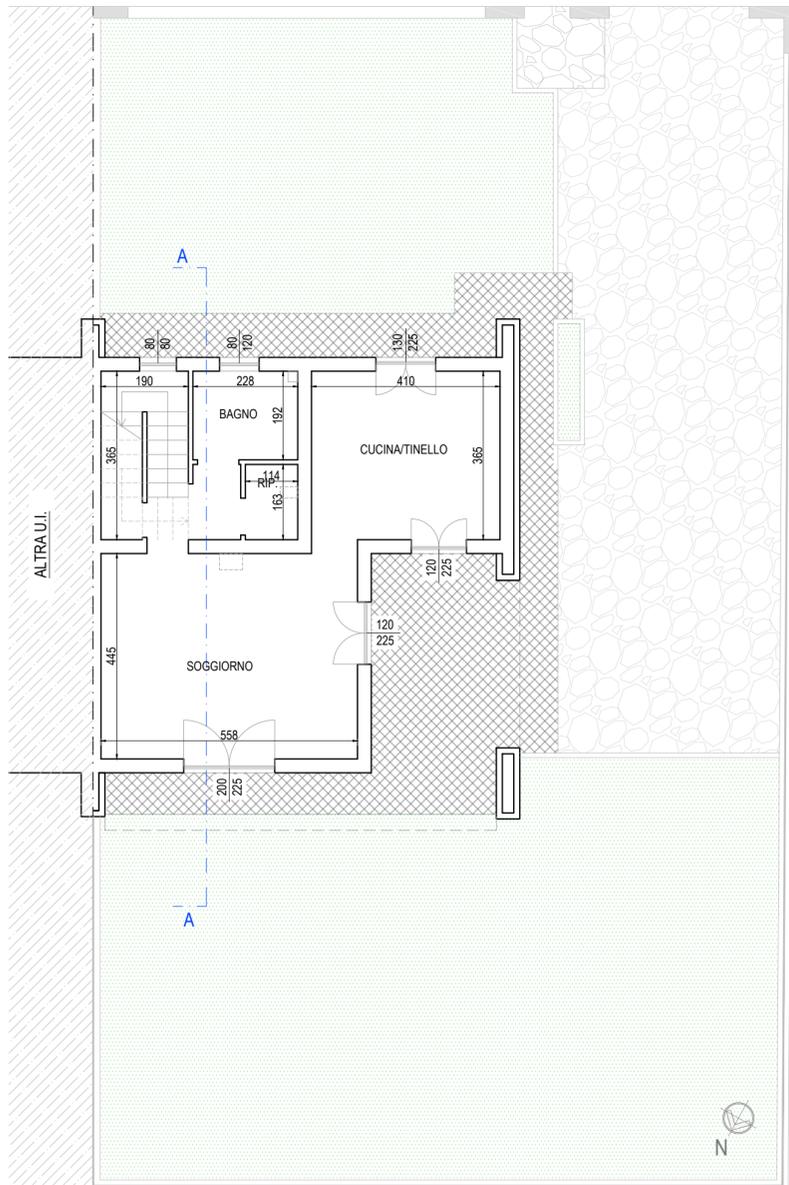

PIANTA PIANO TERRA  
Scala 1:100

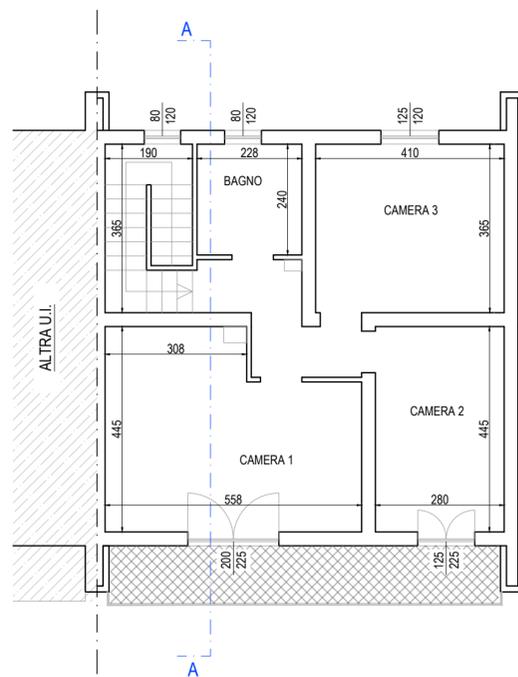

PIANTA PIANO PRIMO  
Scala 1:100

**PS**  
**PRETI&SCATENA**  
STUDIO DI INGEGNERIA

COMMITTENTE/I : Soc. Lucca Investments S.R.L.

**COMPLETAMENTO LAVORI DI UNITA' IMMOBILIARE  
AD USO DI CIVILE ABITAZIONE**

COMUNE DI COREGLIA ANTELMINELLI - FRAZ. CALAVORNO - LOC. DEZZA

**PROGETTO ARCHITETTONICO**

**TAV  
01**

**STATO ATTUALE  
PIANTE, PROSPETTI SEZIONE**

Il tecnico:  
**Dott. Ing. Manuel PRETI**  
Iscritto Albo Ordine Ingegneri Provincia Lucca n. 1649 Sez. A

Data emissione: <b>GIUGNO 2024</b>	Commessa: <b>24-008</b>	Scala: <b>1:100</b>	Elaborato: <b>TAV. 01</b>	Emissione : <b>01</b>
---------------------------------------	----------------------------	------------------------	------------------------------	--------------------------

Viale Europa 1 - 55013 Lammar (LU) Tel. & Fax. 0583 429450 - e-mail: pretiscatena@gmail.com

La proprietà di questo disegno è tutelata a termini di legge. Senza la nostra espressa autorizzazione questo disegno non deve essere riprodotto né comunicato a terzi.