

**Agenzia delle Entrate
CATASTO FABBRICATI
Ufficio Provinciale di
Padova**

Dichiarazione protocollo n. PD0193732 del 08/10/2015

Planimetria di u.i.u. in Comune di San Giorgio Delle Pertich

Via Olmo

civ. 3

Identificativi Catastali:

Sezione:

Foglio: 3

Particella: 938

Subalterno: 20

Compilata da:
Filippi Paolo



Iscritto all'albo:
Geometri

Prov. Padova


N. 02947

Scheda n. 1

Scala 1:200

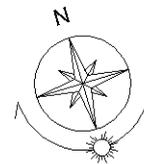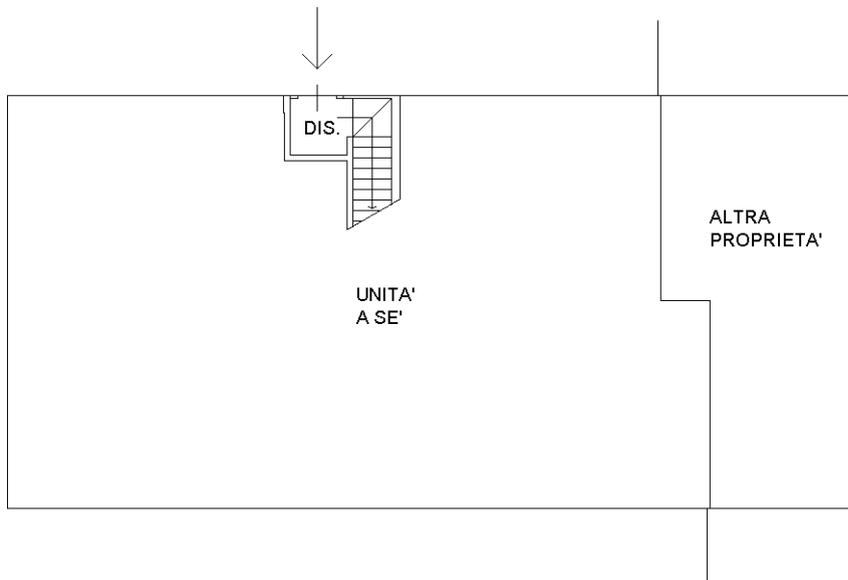

PIANTA PIANO TERRA
H. 275

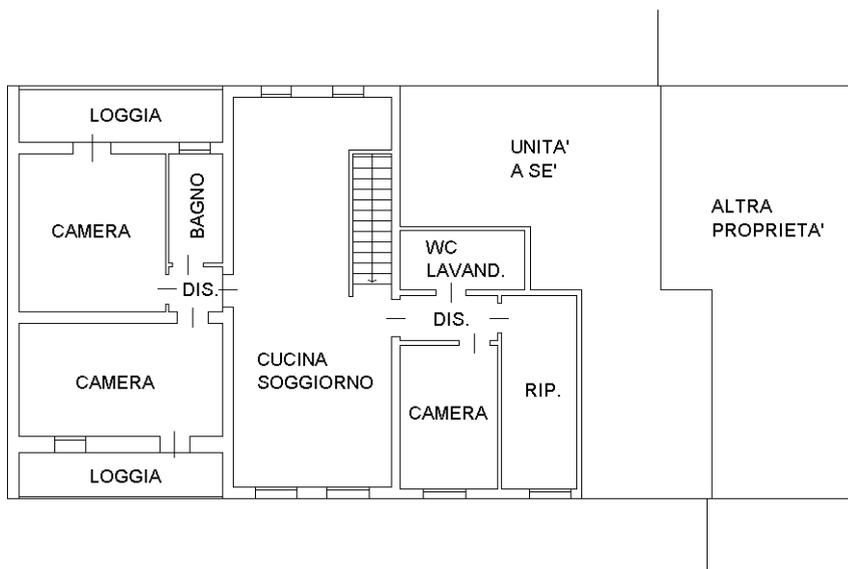

PIANTA PIANO PRIMO
H. 275

Ultima planimetria in atti