

**Agenzia del Territorio
CATASTO FABBRICATI
Ufficio Provinciale di
Milano**

Dichiarazione protocollo n. _____ del _____
Planimetria di u.i.u. in Comune di Legnano
Via Privata Dei Frassini

civ. 1

Identificativi Catastali:
Sezione:
Foglio: 19
Particella: 1347
Subalterno: 14

Compilata da:
Bardella Gianpietro


Iscritto all'albo:
Architetti

Prov. Milano


N. 10206

Scheda n. 1

Scala 1:200

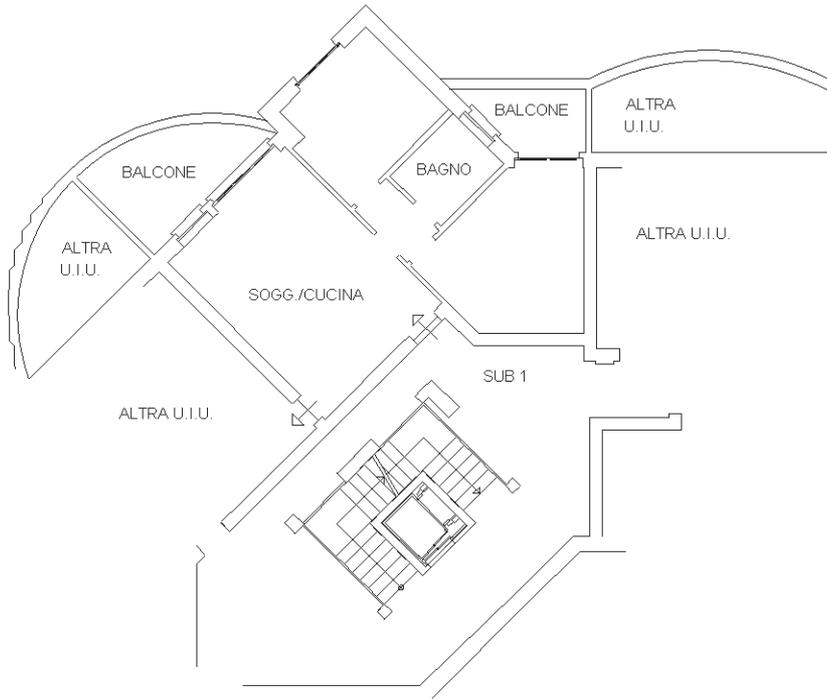

PIANTA PIANO SECONDO
H. 2.70 m

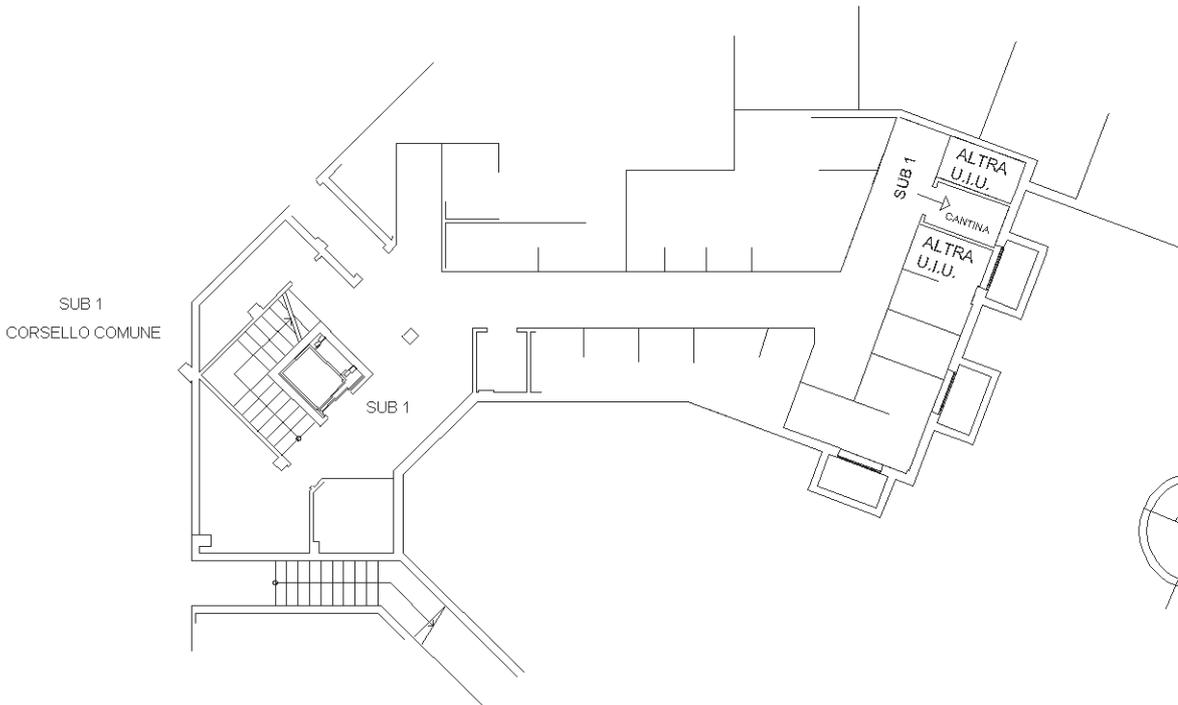

PIANTA PIANO INTERRATO
H. 2.40 m

