

ing. Vincenzo Lo Presti - via S. Tommaso n.6 - 94014 - Nicosia (En)
tel. 0935639912 – cell. 3388737497 - fax.1782219448
e-mail ing.vincenzolopresti@tiscali.it - p.e.c. vincenzo.lopresti@ordine.ingegnerienna.it

TRIBUNALE DI ENNA

PROCEDURA DI ESECUZIONE IMMOBILIARE RG. 64/2021

Giudice dell'Esecuzione: dott. Nunzio Noto

ALLEGATI ALLA RELAZIONE DI CONSULENZA

1	<i>Verballi di sopralluogo</i>	2	<i>Elaborato fotografico</i>
3	<i>Documentazione catastale</i>	4	<i>Documentazione urbanistica</i>
5	<i>Elaborato planimetrico</i>	6	<i>Attestato prestazione energetica</i>

Nicosia, li 4 Agosto 2022



I.C.T.U.

(ing. Vincenzo Lo Presti)


Vincenzo Lo Presti

PIANTA PIANO TERRA


Scala 1:100



POLIGONI PER IL CALCOLO DELLA
SUPERFICIE LORDA COMMERCIALE

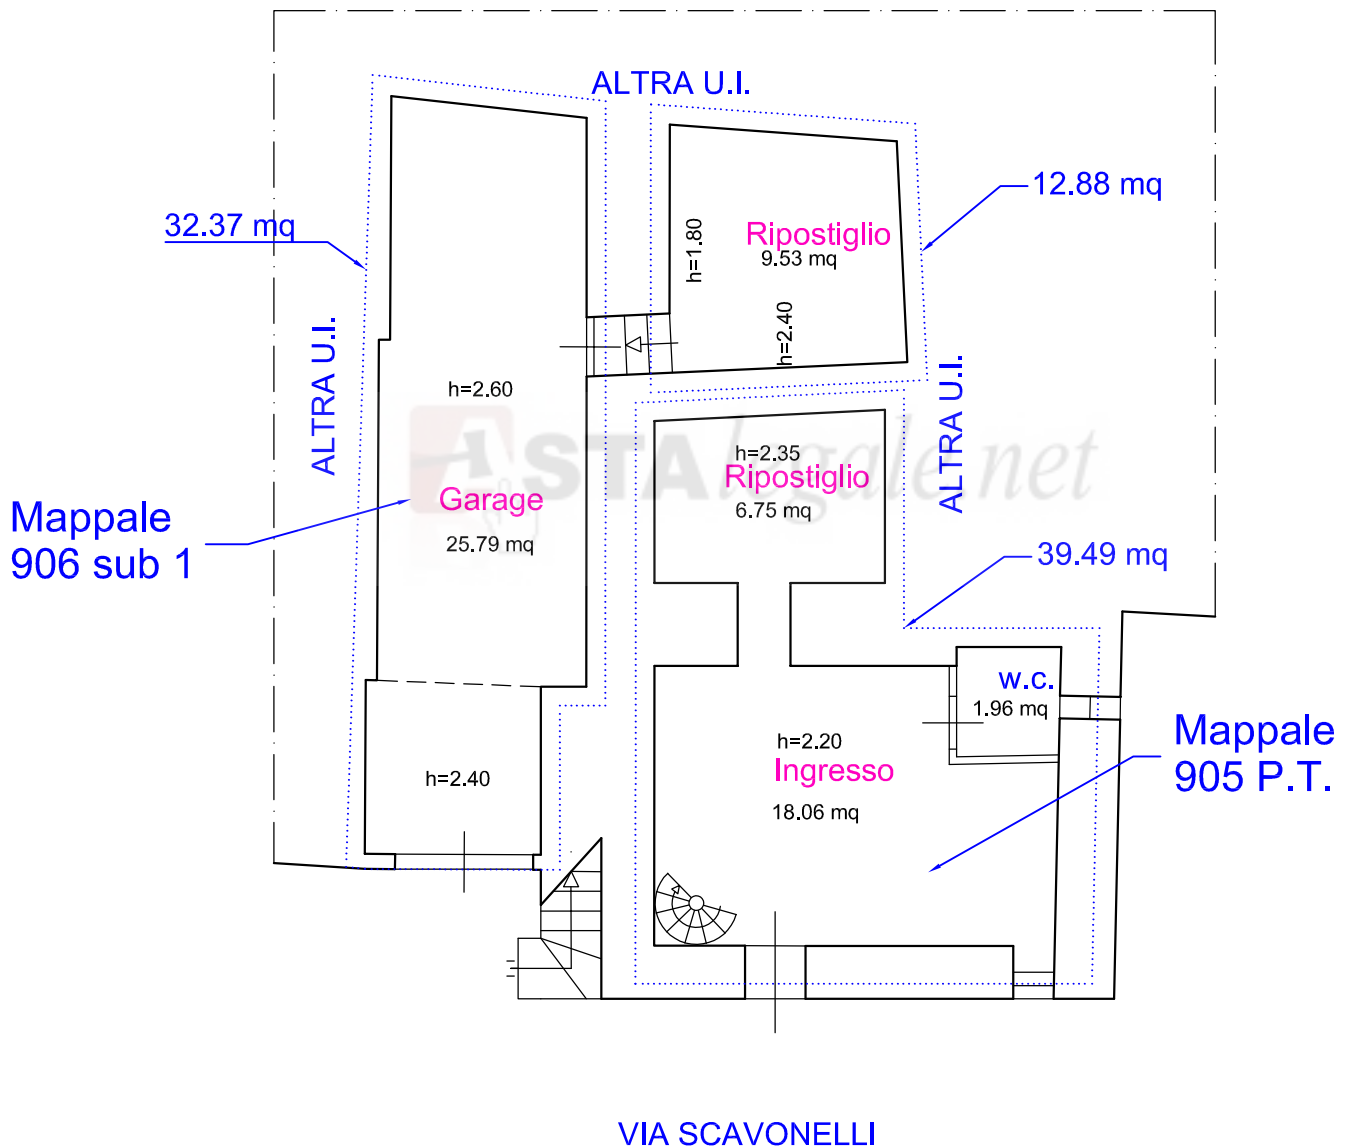


N

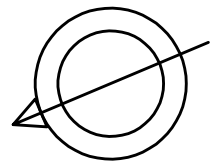

PIANTA PIANO PRIMO

Scala 1:100

 POLIGONI PER IL CALCOLO DELLA
SUPERFICIE LORDA COMMERCIALE

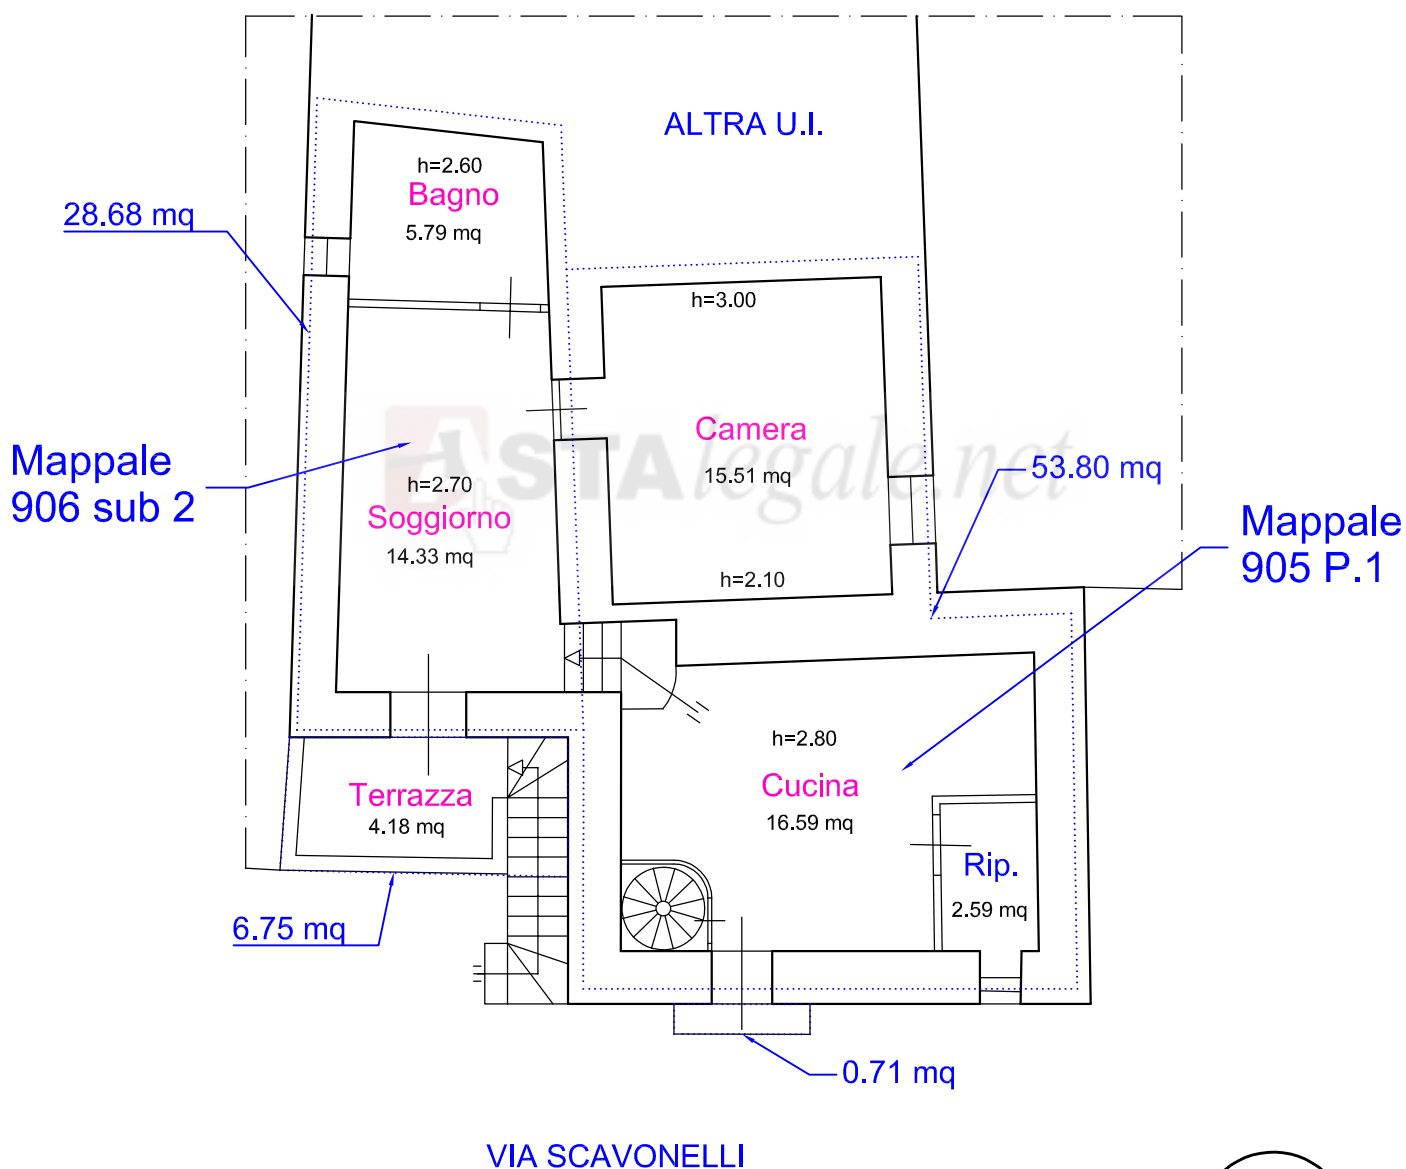

N

