

Agenzia delle Entrate
CATASTO FABBRICATI
Ufficio Provinciale di
Milano

Dichiarazione protocollo n. MI0248022 del 25/05/2017

Planimetria di u.i.u. in Comune di Milano

Viale Delle Rimembranze Di Lambrate

civ. 9

Identificativi Catastali:

Sezione:

Foglio: 279

Particella: 109

Subalterno: 807

Compilata da:
Pignolo Italo


Iscritto all'albo:
Architetti

Prov. Milano


N. 13000

Scheda n. 1


Scala 1:200

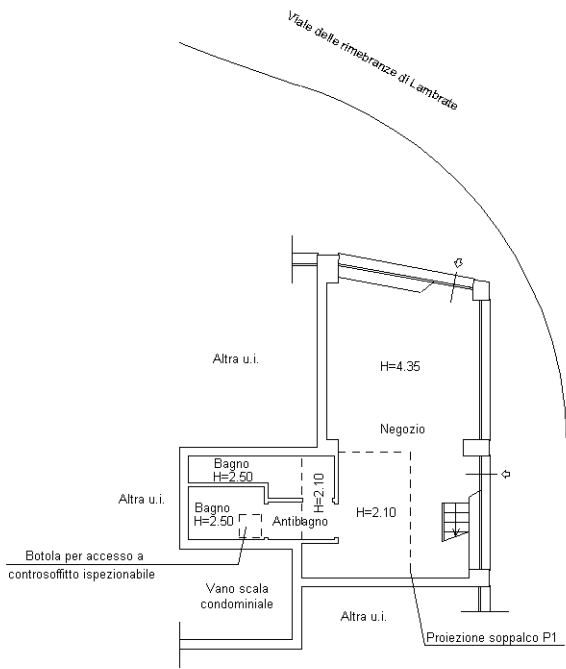


PIANTA PIANO TERRA

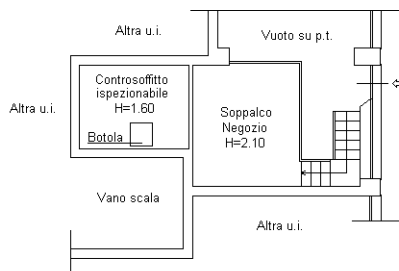

PIANTA PIANO TERRA (SOPPALCO)

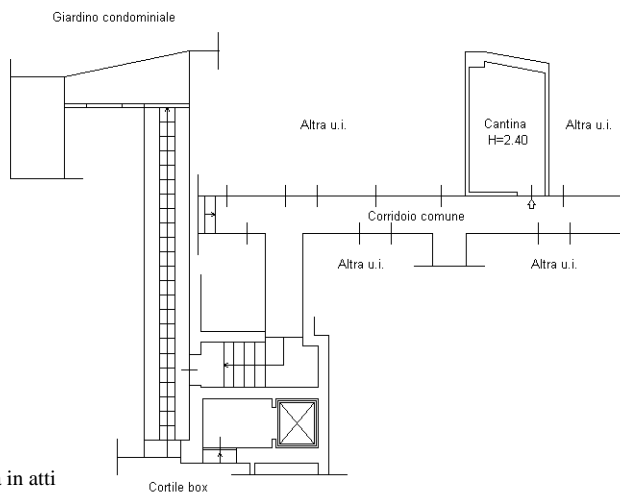

PIANTA PRIMO INTERRATO

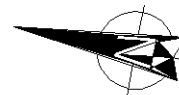

Ultima planimetria in atti