

Agenzia del Territorio
CATASTO FABBRICATI
Ufficio Provinciale di
Roma

Dichiarazione protocollo n. RM0969791del 04/12/2006

Planimetria di u.i.u. in Comune di Ciciliano

Via Empolitana

civ. 1

Identificativi Catastali:

Sezione:

Foglio: 12

Particella: 421

Subalterno: 527

Compilata da:

Lucidi Fabio

Iscritto all'albo:

Geometri

Prov. Roma

N. 8701


Scheda n. 1

Scala 1:200

PIANTA PIANO TERRA

-Civile Abitazione-

Int. 1 H= 3.00ml

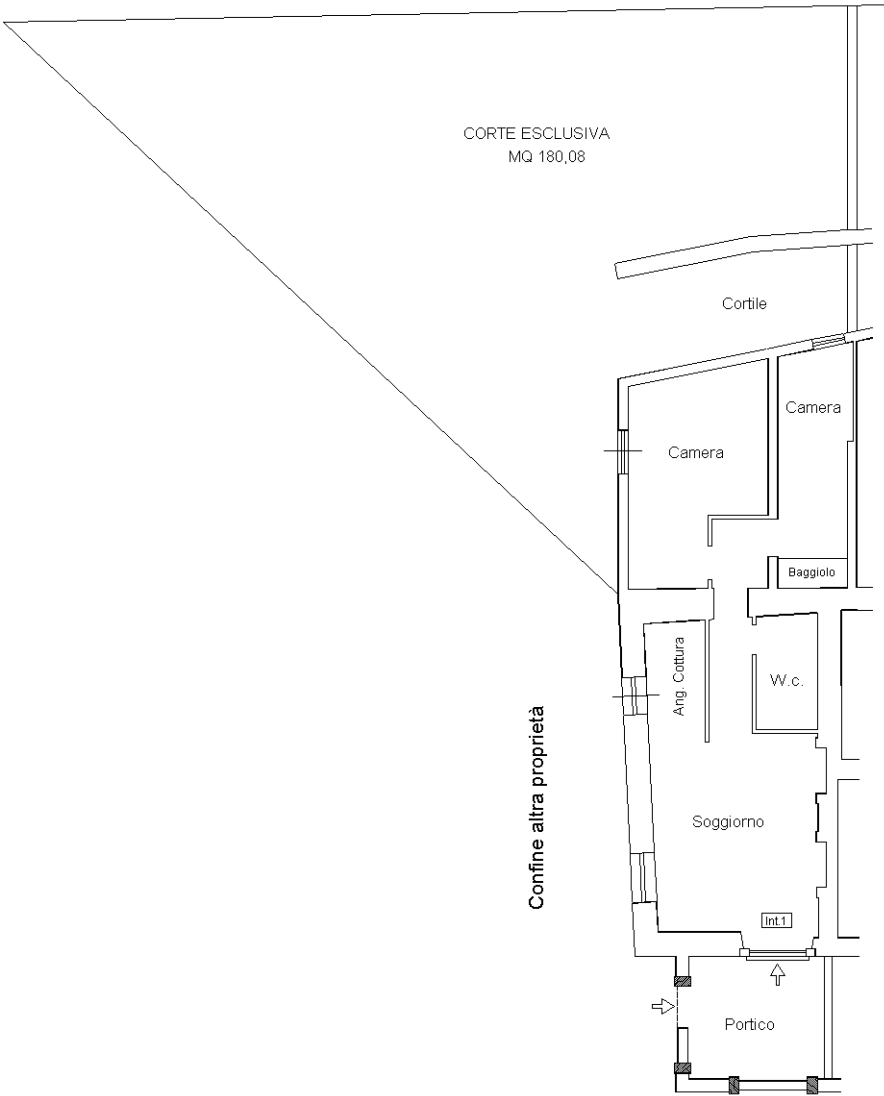

Confine altra proprietà

Confine altra proprietà Int. 2 - Int. 3

VIA EMPOLITANA

Ultima planimetria in atti