


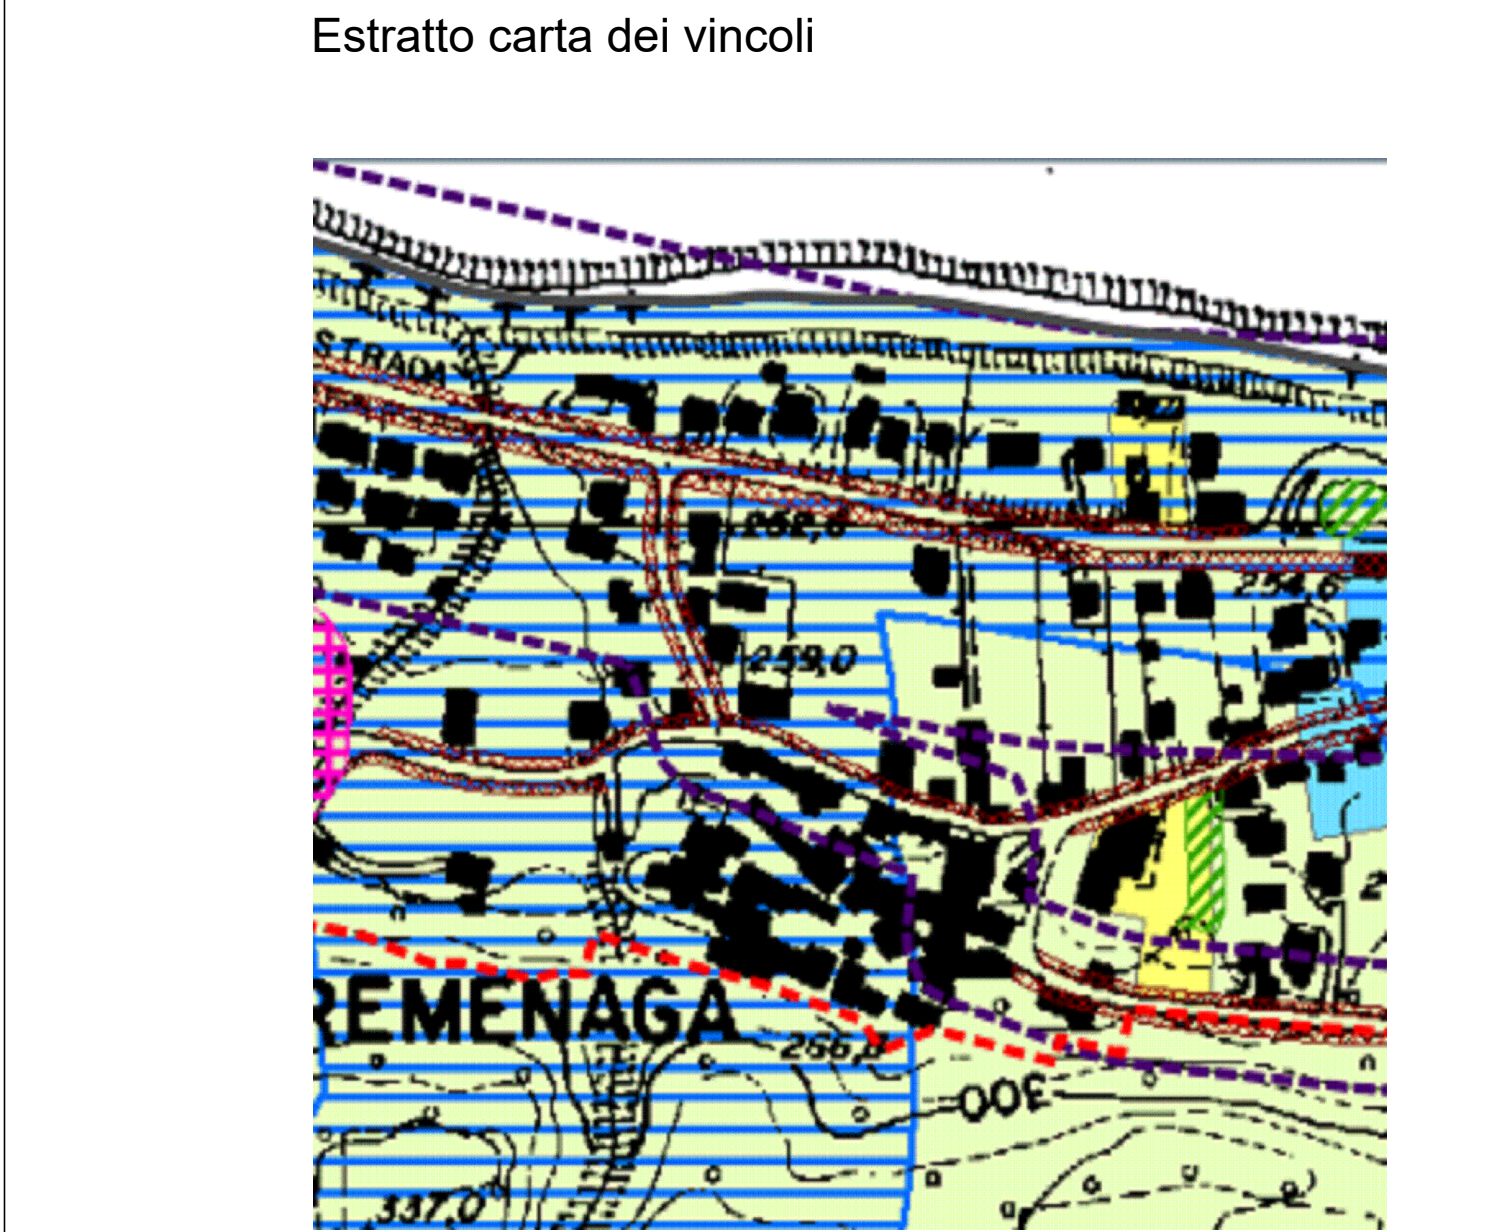
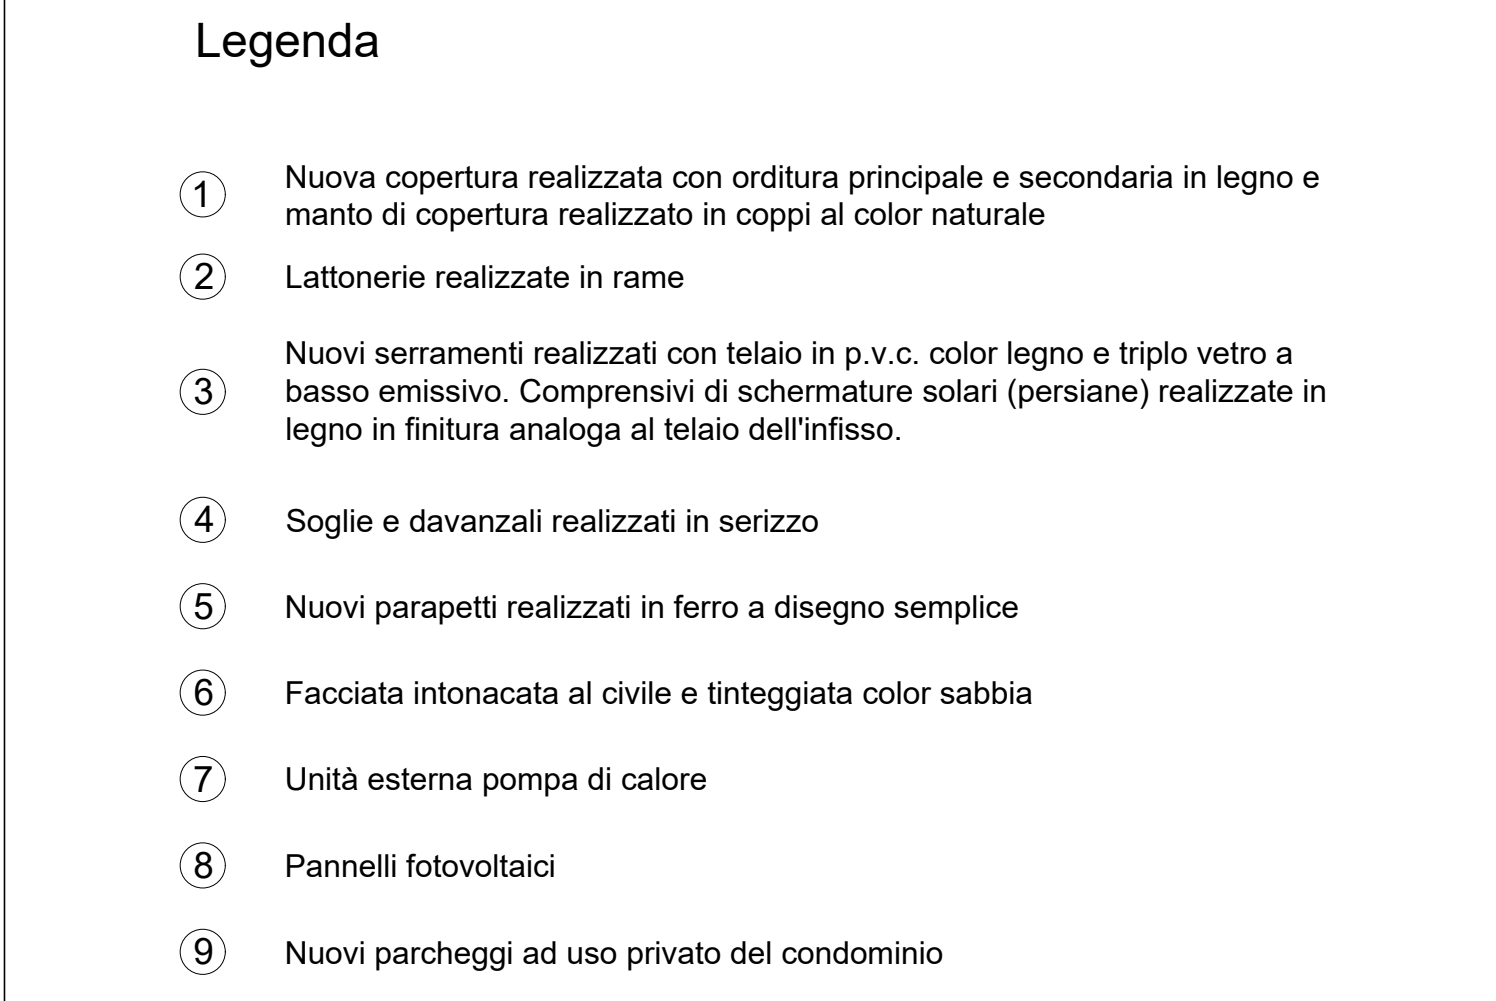


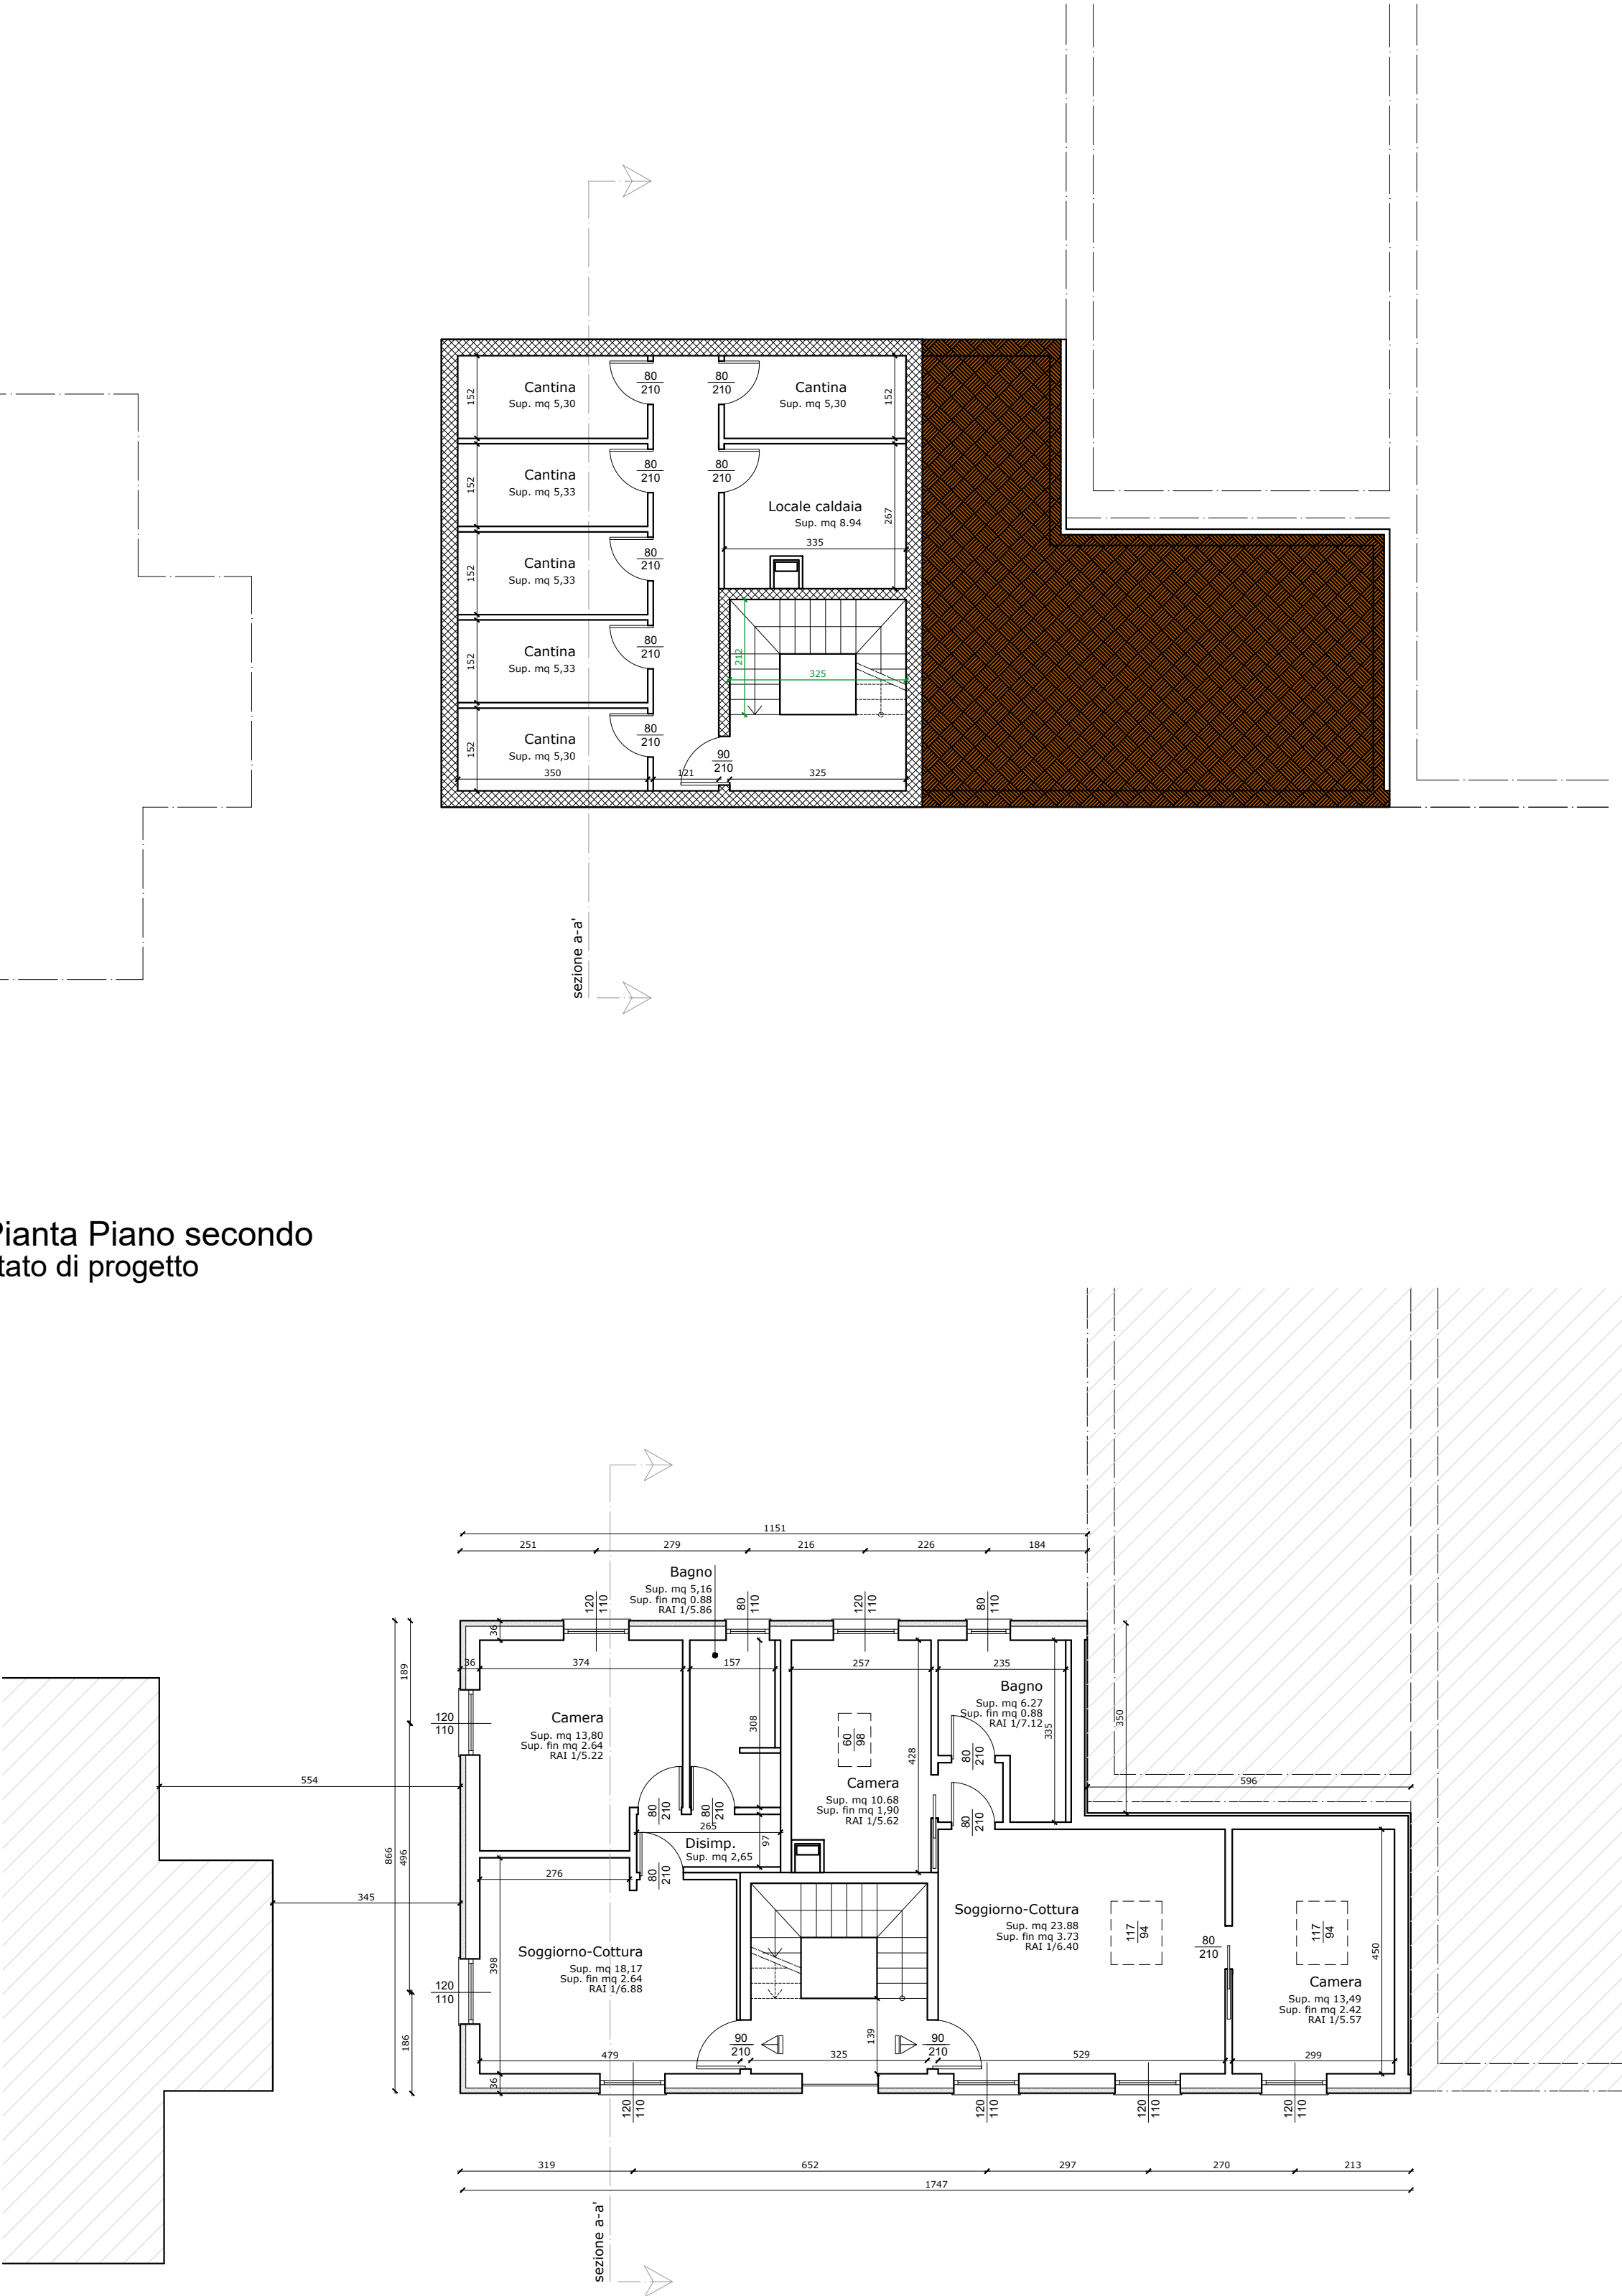


pianta Piano secondo
tato di progetto

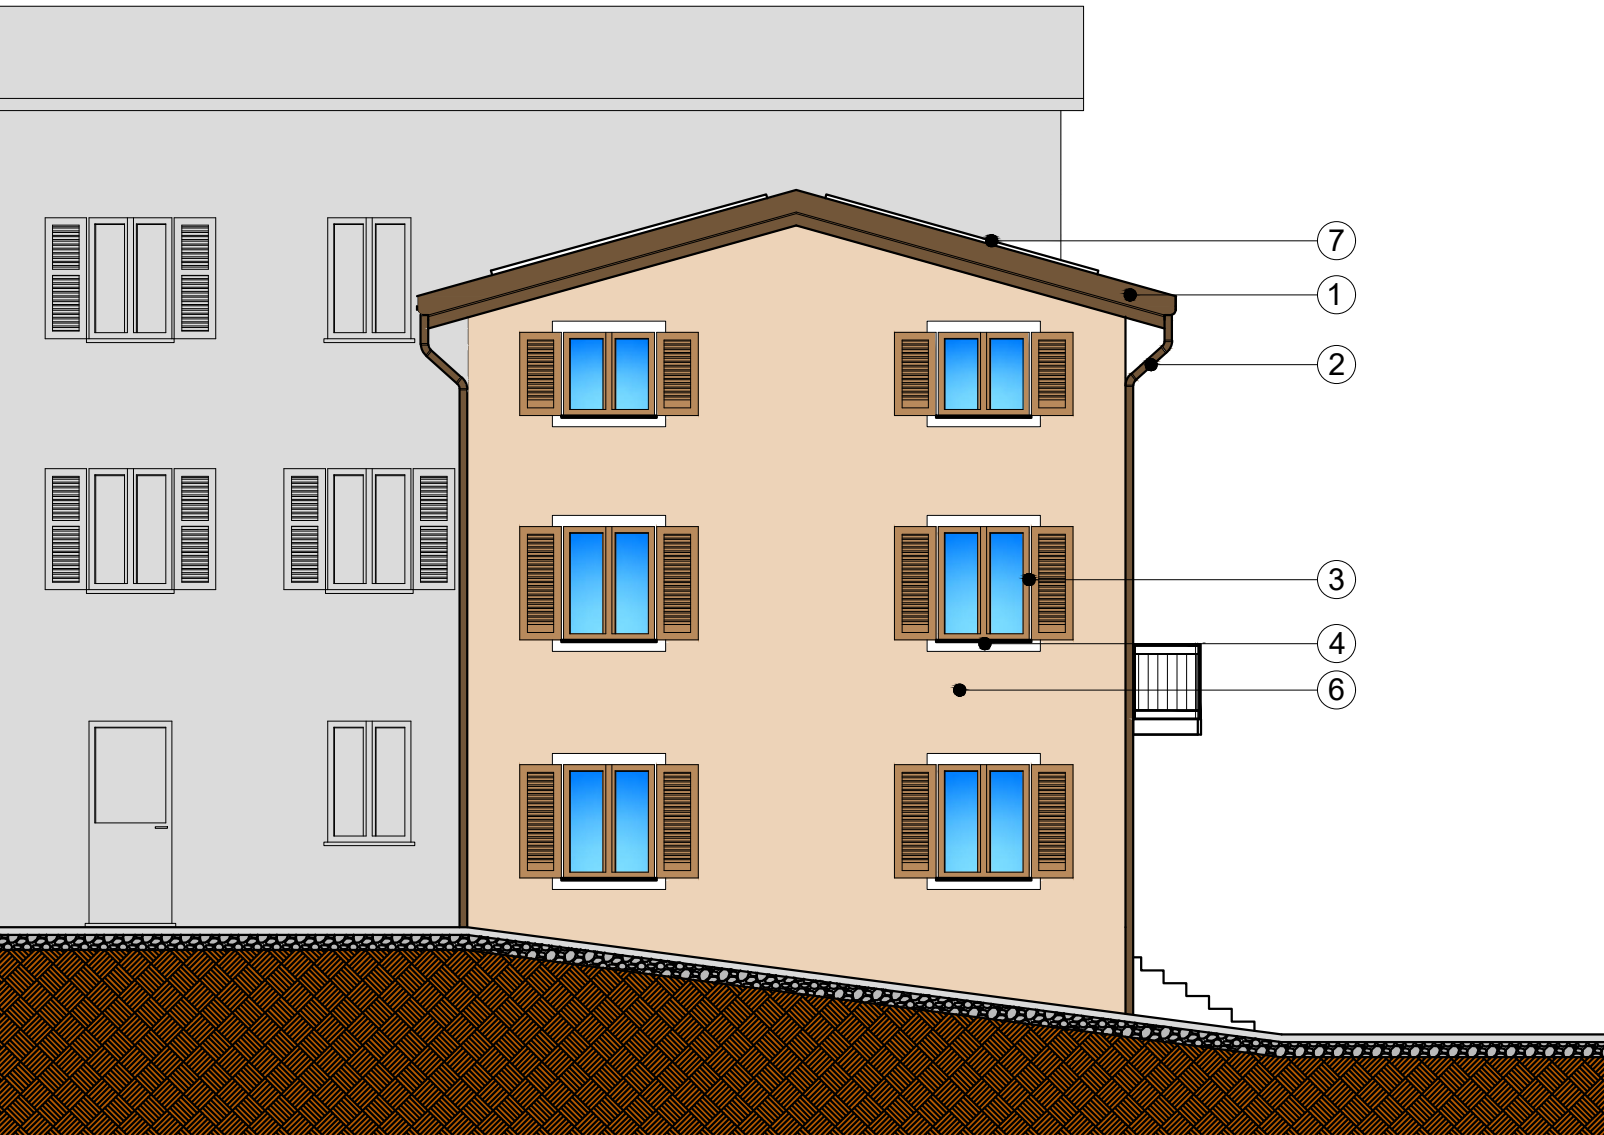


prospetto Nord-Ovest
ato di progetto

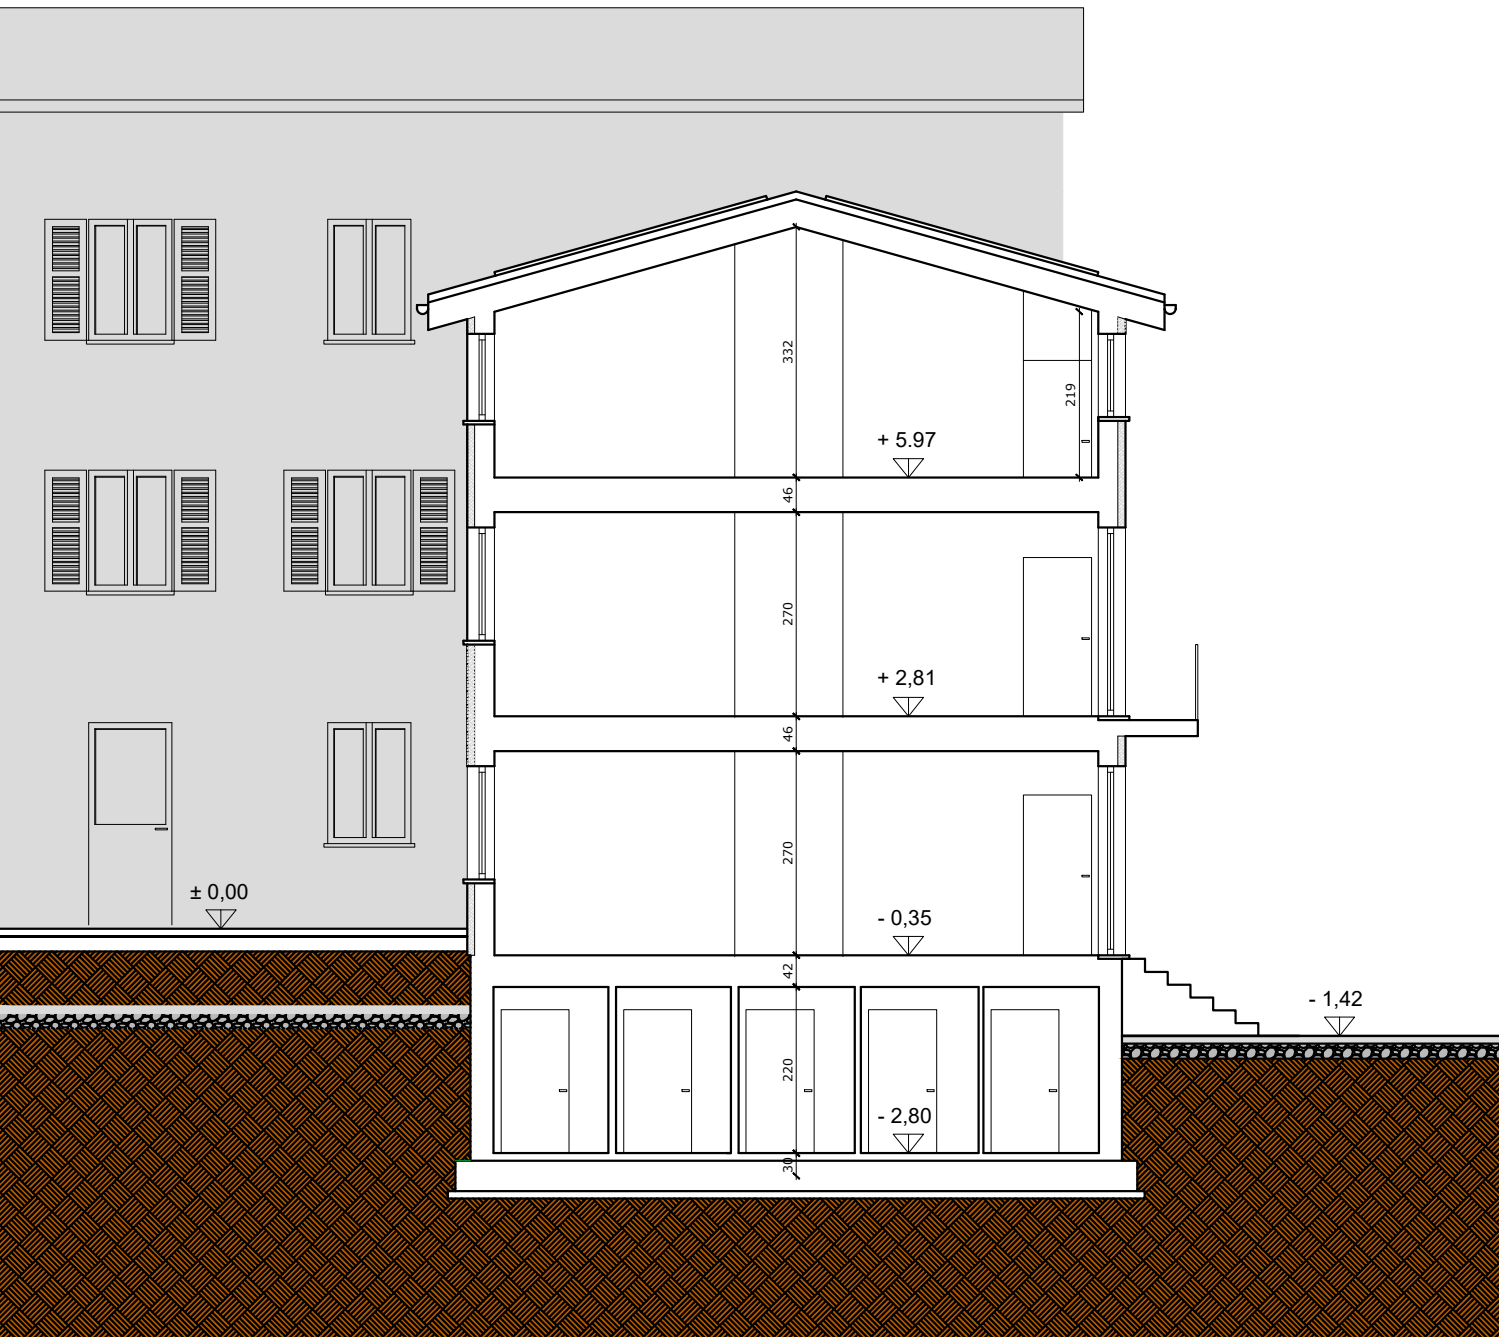


Pianta Copertura
stato di progetto

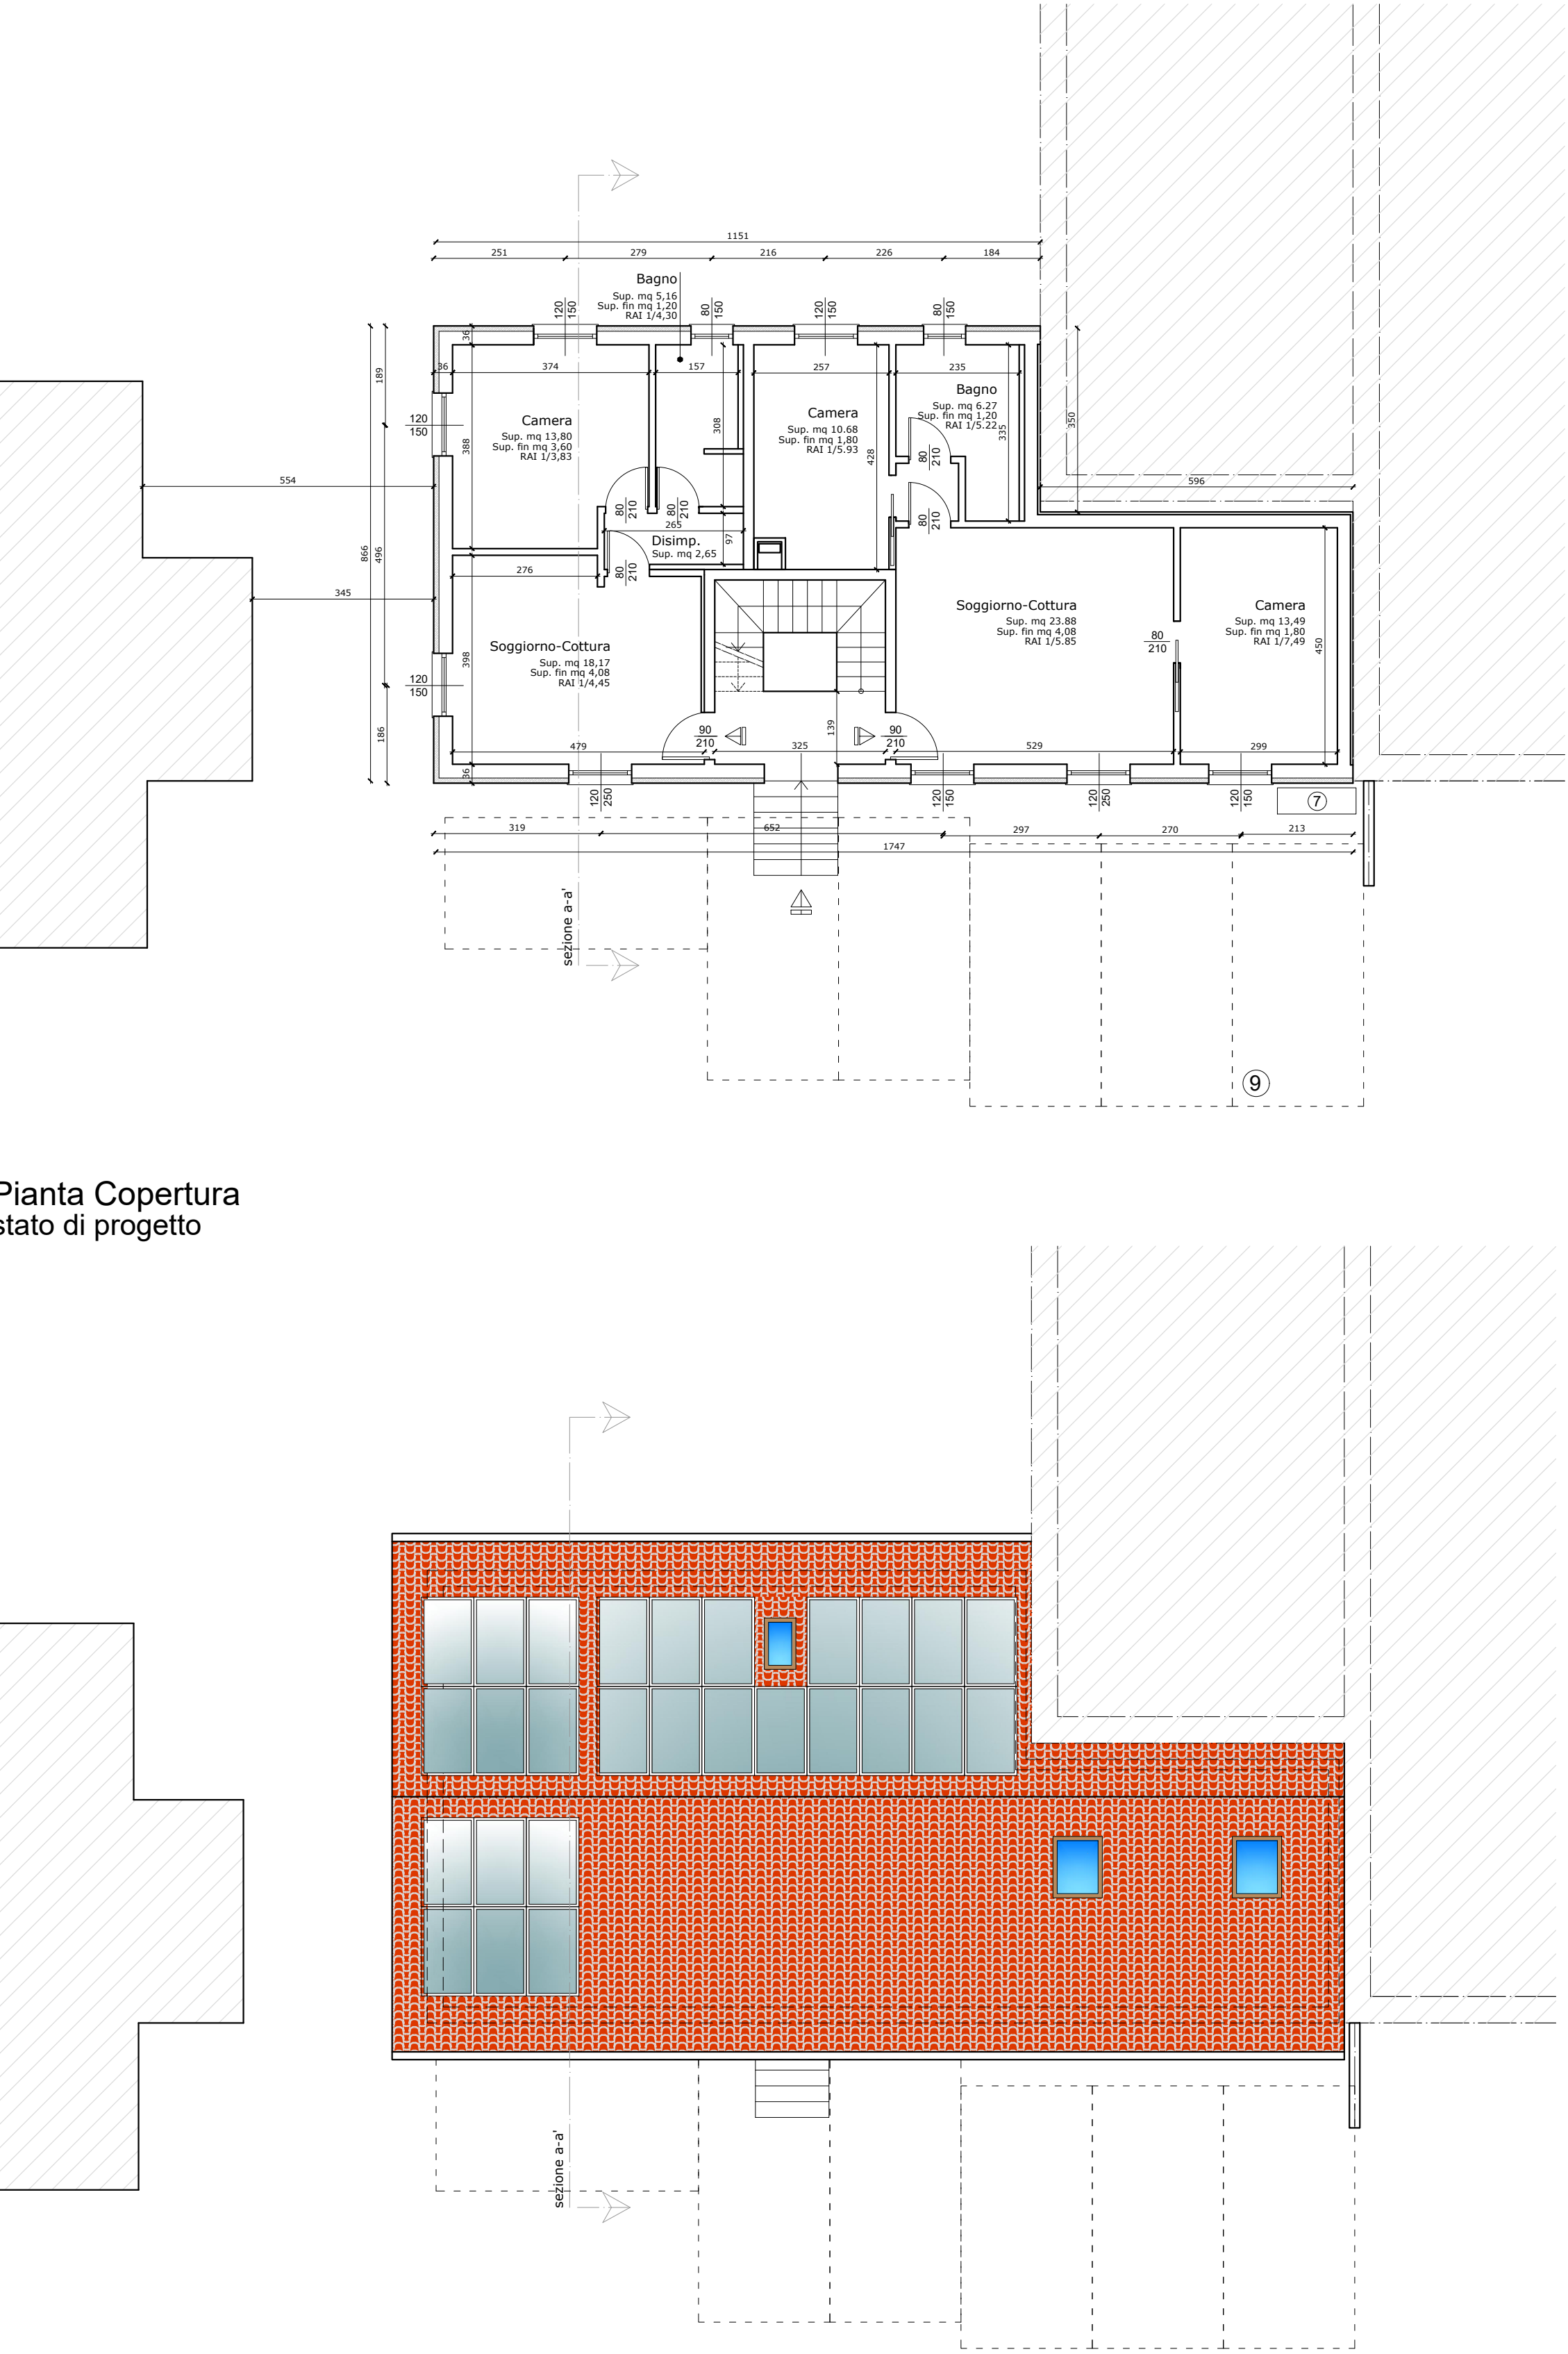

Prospetto Sud-Ovest
stato di progetto

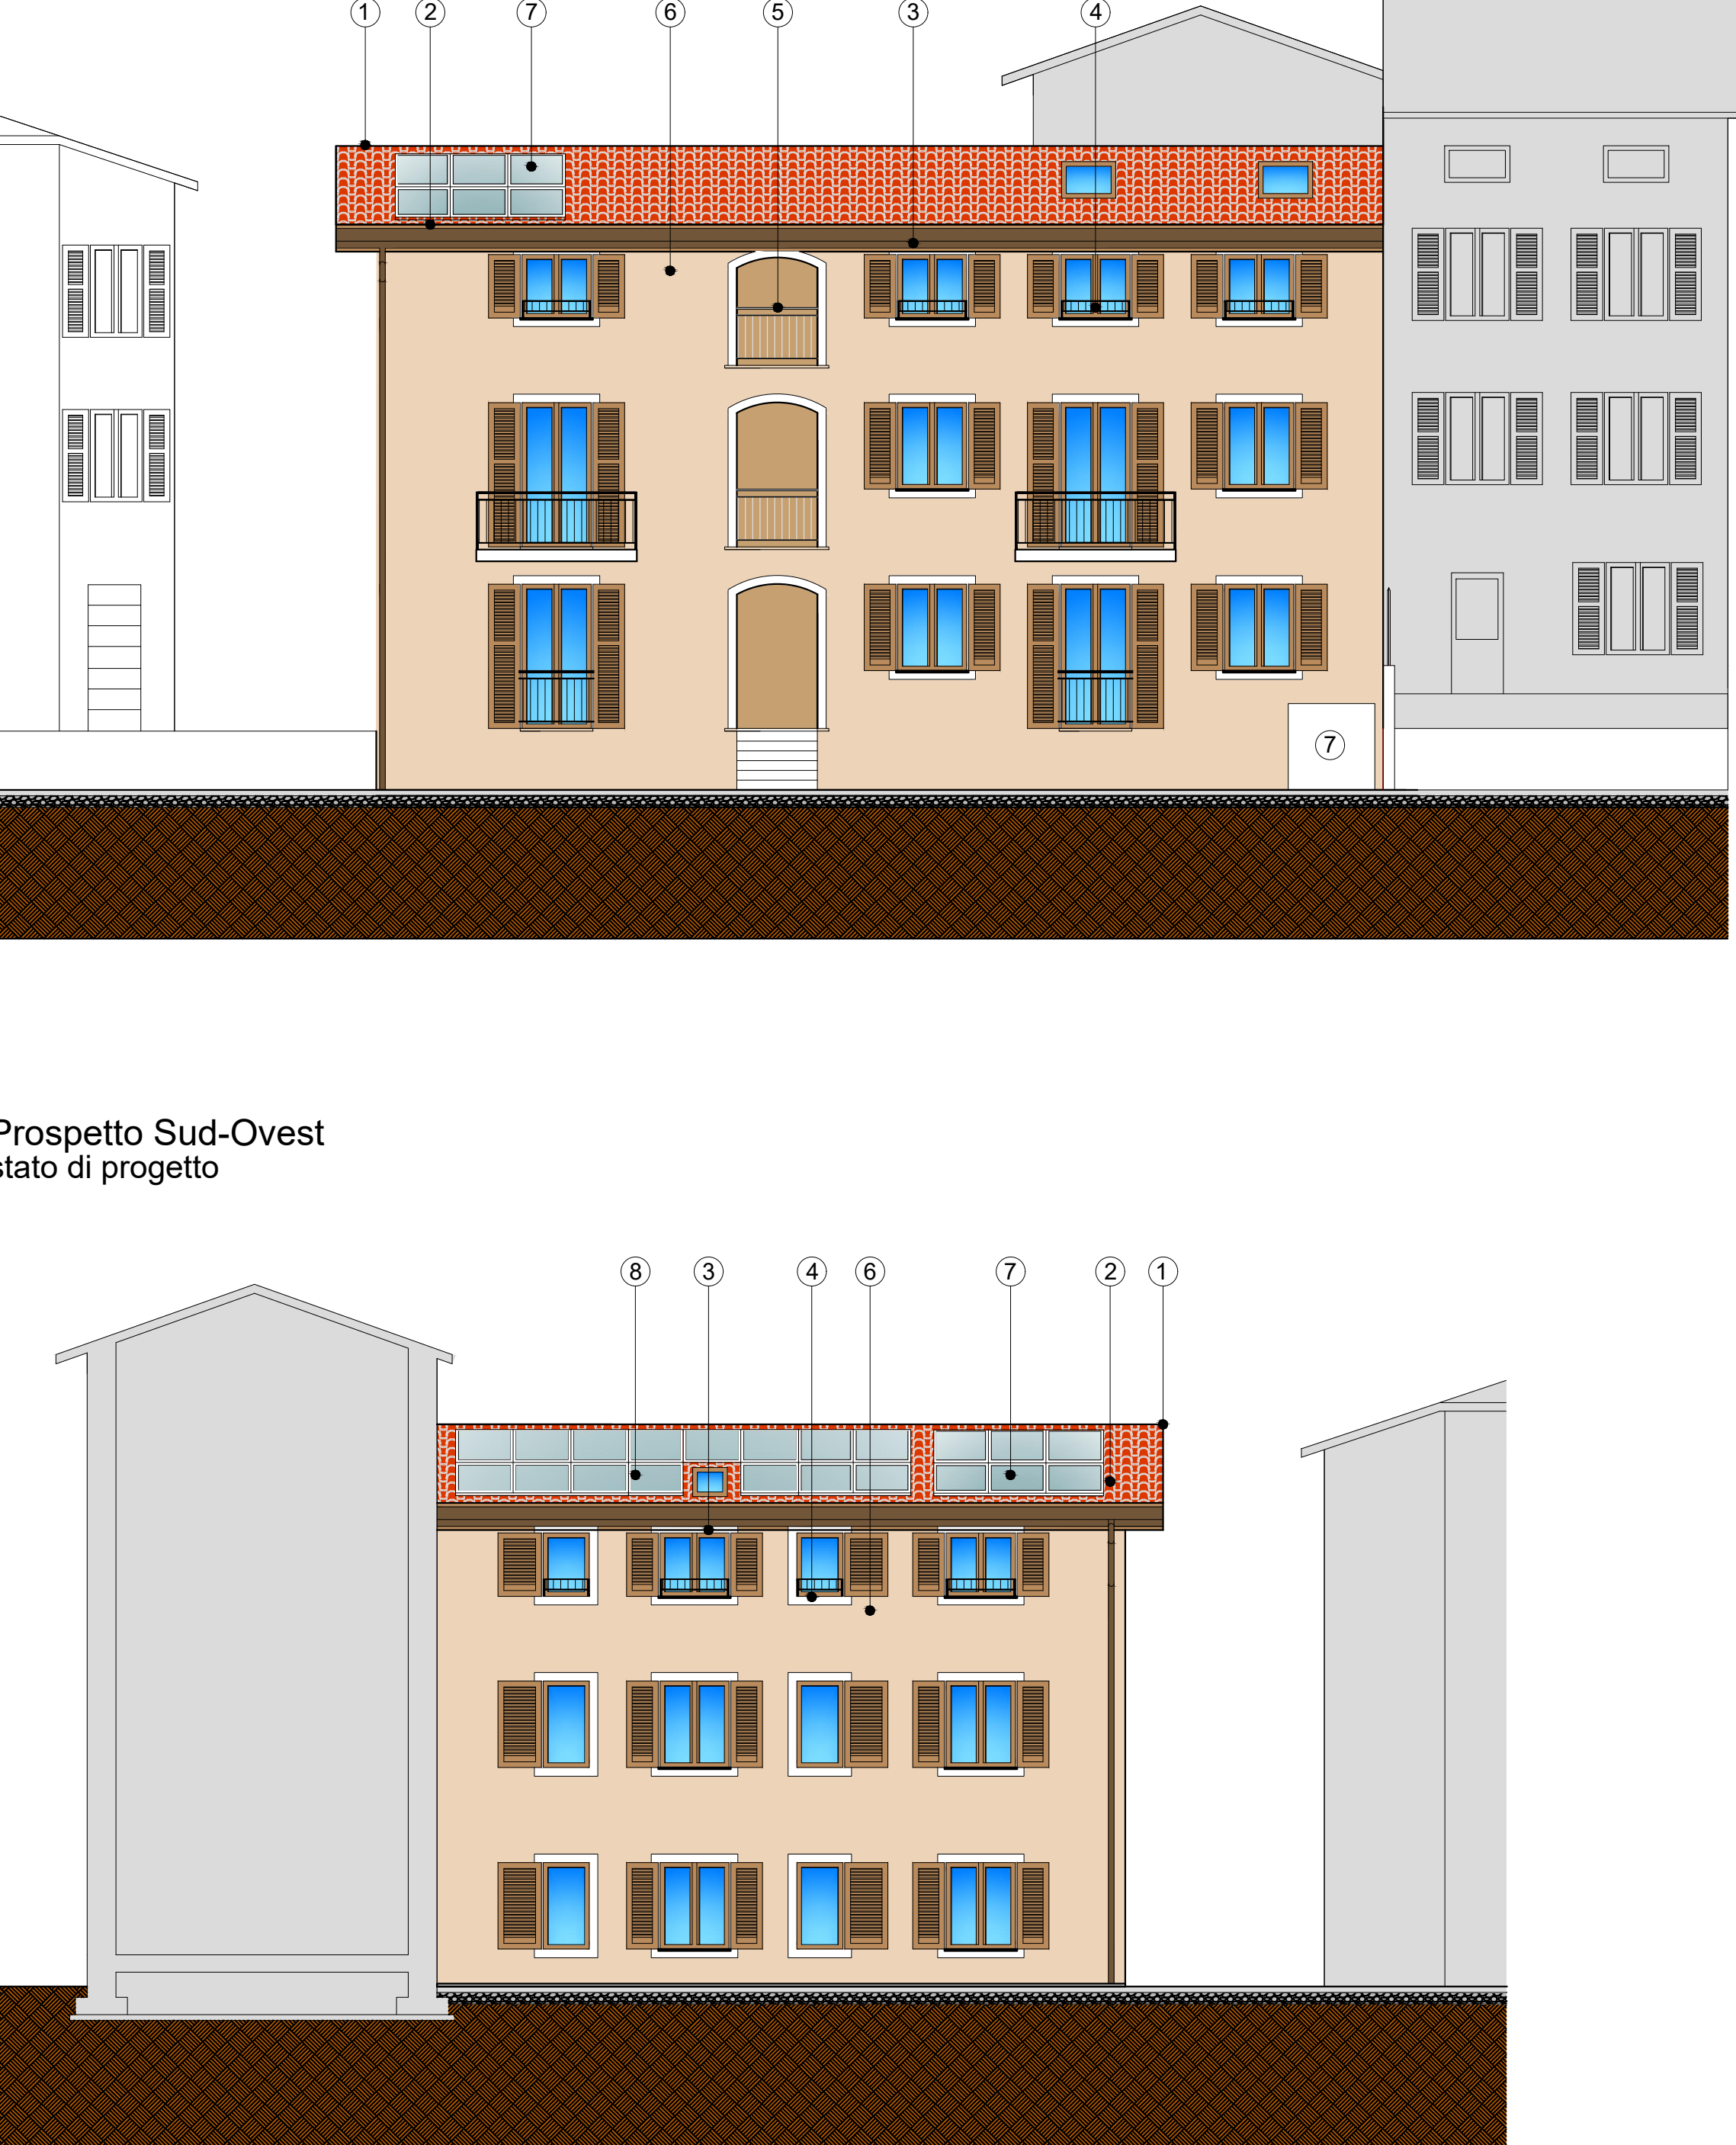

Pianta Piano Tipo
Verifica BB.AA.

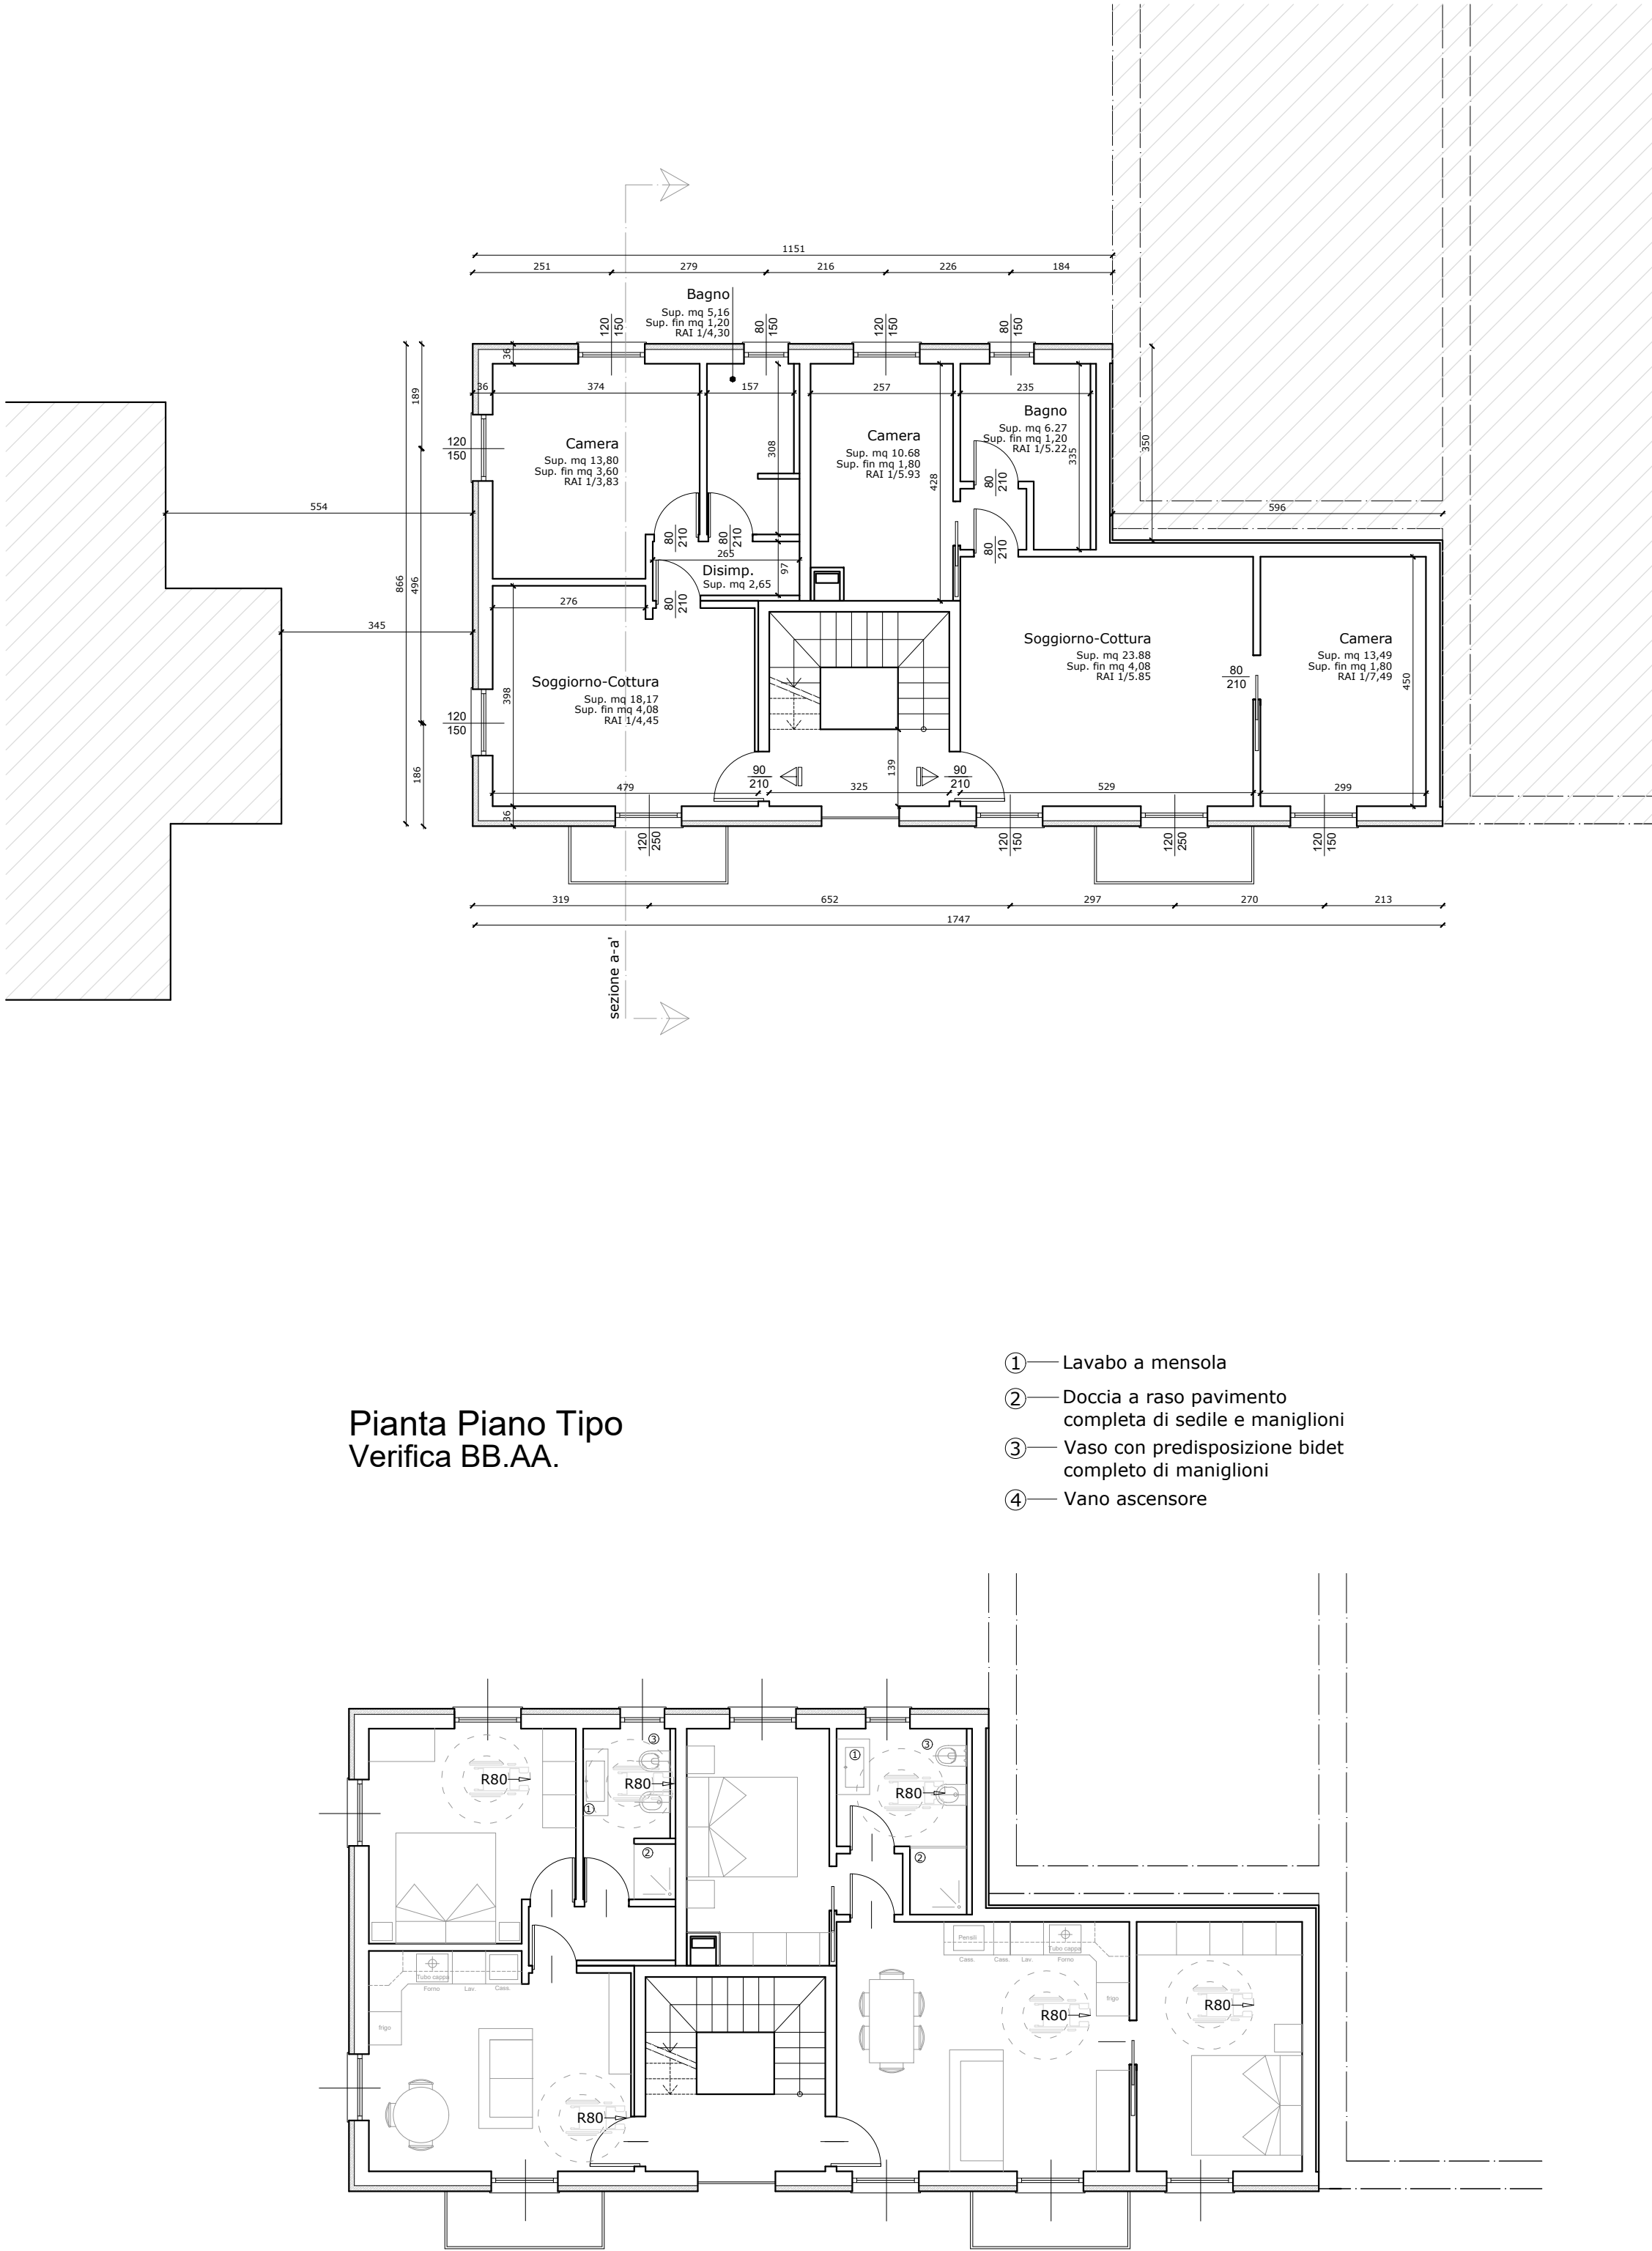

Particolare costruttivo
stato di progetto
scala 1:20

