

STUDIO TECNICO

GEOMETRA NICOLA BERTIPAGLIA

Via E.C. Davila n. 38/A, 35028 PIOVE DI SACCO (PD) Tel. 049/2329477
email-tecnico@studiobertipaglia.it C.F. BRT NCL 79T13 G693P, P. IVA 03793650288

IL PROGETTISTA

IL COMMITTENTE

NUOVA COSTRUZIONE EDIFICIO RESIDENZIALE QUADRIFAMILIARE,
COMPRESSE OPERE DI RECINZIONE, LOTTO N° 16
DEL P.U.A. "LA QUERCIA".

VIEMME IMMOBILIARE SRL
Via E.C. Davila 38/a - 35028 PIOVE DI SACCO (PD)
P.IVA 05560740283

Stato di Progetto

SCALA:
1:100


TAVOLA
2

Data AGOSTO 2024


Agg. SETTEMBRE 2024

Rif. interno pratica:

VERIFICA DEI RAPPORTI AEROLLUMINANTI						
Piano	Destinazione	Superficie	Sup. Aerolluminante		R.a.i.	Esito
UNITA' 1						
TERRA	Soggiorno cottura - vano scala	40,81	7,70	1/	5,3	VERIFICATO
TERRA	Bagno	4,53	1,05	1/	4,3	VERIFICATO
TERRA	Ripostiglio	4,50	1,92	1/	2,3	VERIFICATO
PRIMO	Camera	14,37	3,36	1/	4,3	VERIFICATO
PRIMO	Bagno	5,34	1,12	1/	4,8	VERIFICATO
PRIMO	Studio	10,56	1,68	1/	6,3	VERIFICATO
PRIMO	Camera	16,19	2,24	1/	7,2	VERIFICATO
UNITA' 2						
TERRA	Soggiorno cottura - vano scala	43,95	7,25	1/	6,1	VERIFICATO
TERRA	Bagno	5,08	0,78	1/	6,5	VERIFICATO
TERRA	Ripostiglio	4,50	1,92	1/	2,3	VERIFICATO
PRIMO	Camera	16,19	2,24	1/	7,2	VERIFICATO
PRIMO	Bagno	5,34	1,12	1/	4,8	VERIFICATO
PRIMO	Studio	10,56	1,68	1/	6,3	VERIFICATO
PRIMO	Camera	14,05	3,36	1/	4,2	VERIFICATO
UNITA' 3						
TERRA	Soggiorno cottura - vano scala	43,95	7,25	1/	6,1	VERIFICATO
TERRA	Bagno	5,08	0,78	1/	6,5	VERIFICATO
TERRA	Ripostiglio	4,50	1,92	1/	2,3	VERIFICATO
PRIMO	Camera	14,37	3,36	1/	4,3	VERIFICATO
PRIMO	Studio	10,28	1,68	1/	6,1	VERIFICATO
PRIMO	Bagno	5,34	1,12	1/	4,8	VERIFICATO
PRIMO	Camera	16,19	2,24	1/	7,2	VERIFICATO
UNITA' 4						
TERRA	Soggiorno cottura - vano scala	40,81	7,70	1/	5,3	VERIFICATO
TERRA	Bagno	4,53	1,05	1/	4,3	VERIFICATO
TERRA	Ripostiglio	4,50	1,92	1/	2,3	VERIFICATO
PRIMO	Camera	16,19	2,24	1/	7,2	VERIFICATO
PRIMO	Bagno	5,34	1,12	1/	4,8	VERIFICATO
PRIMO	Studio	10,56	1,68	1/	6,3	VERIFICATO
PRIMO	Camera	14,37	3,36	1/	4,3	VERIFICATO

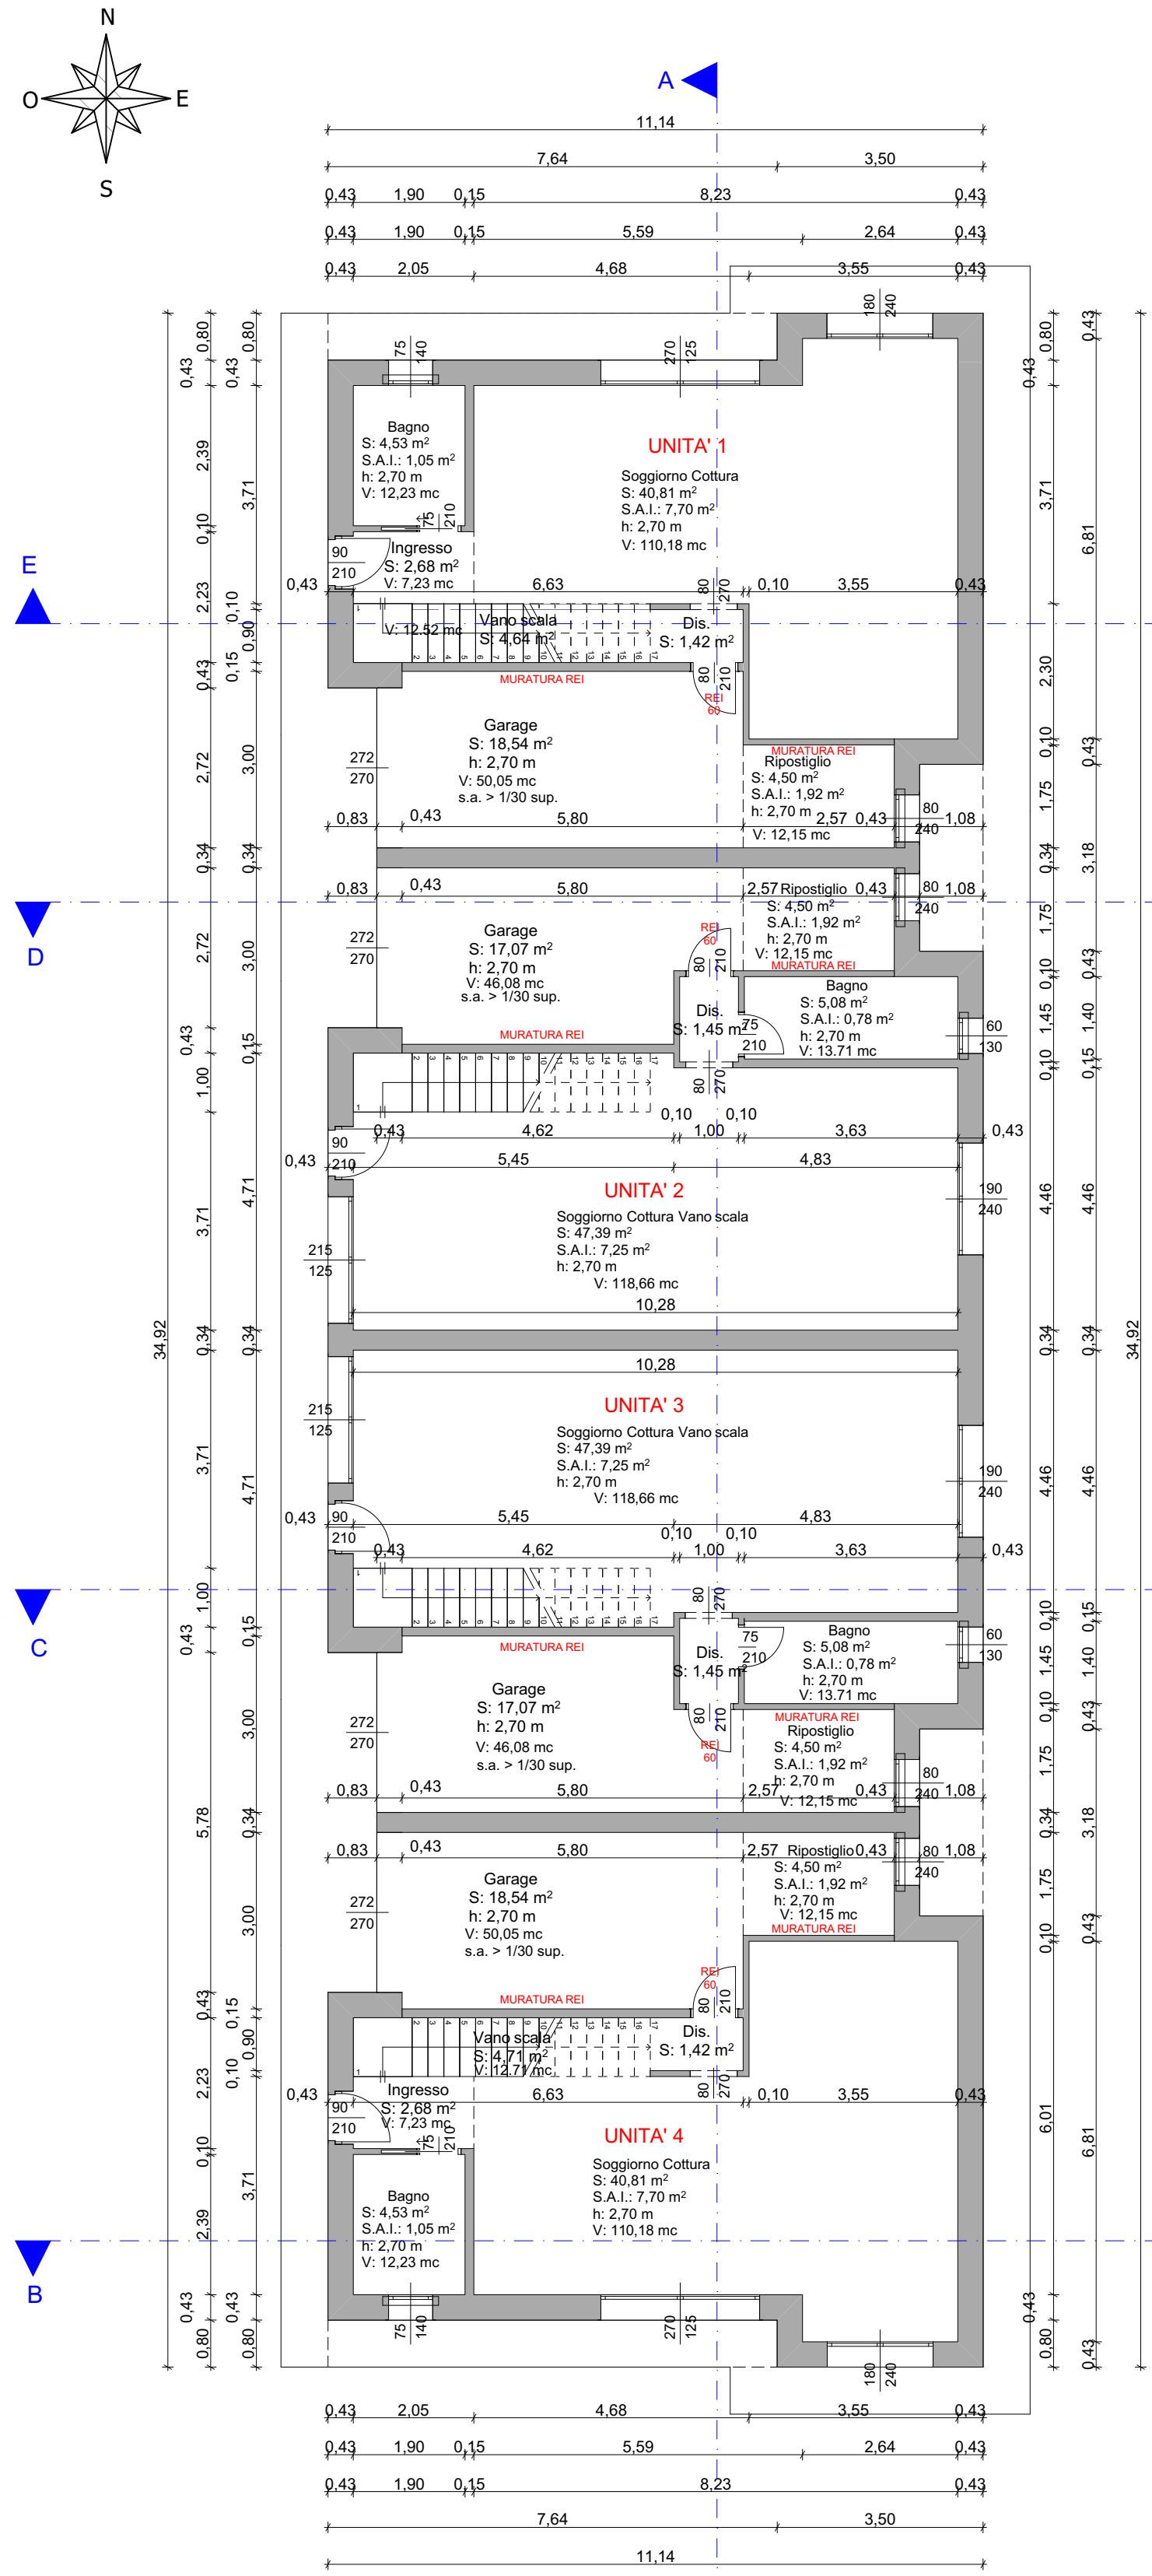

Pianta Piano Terra

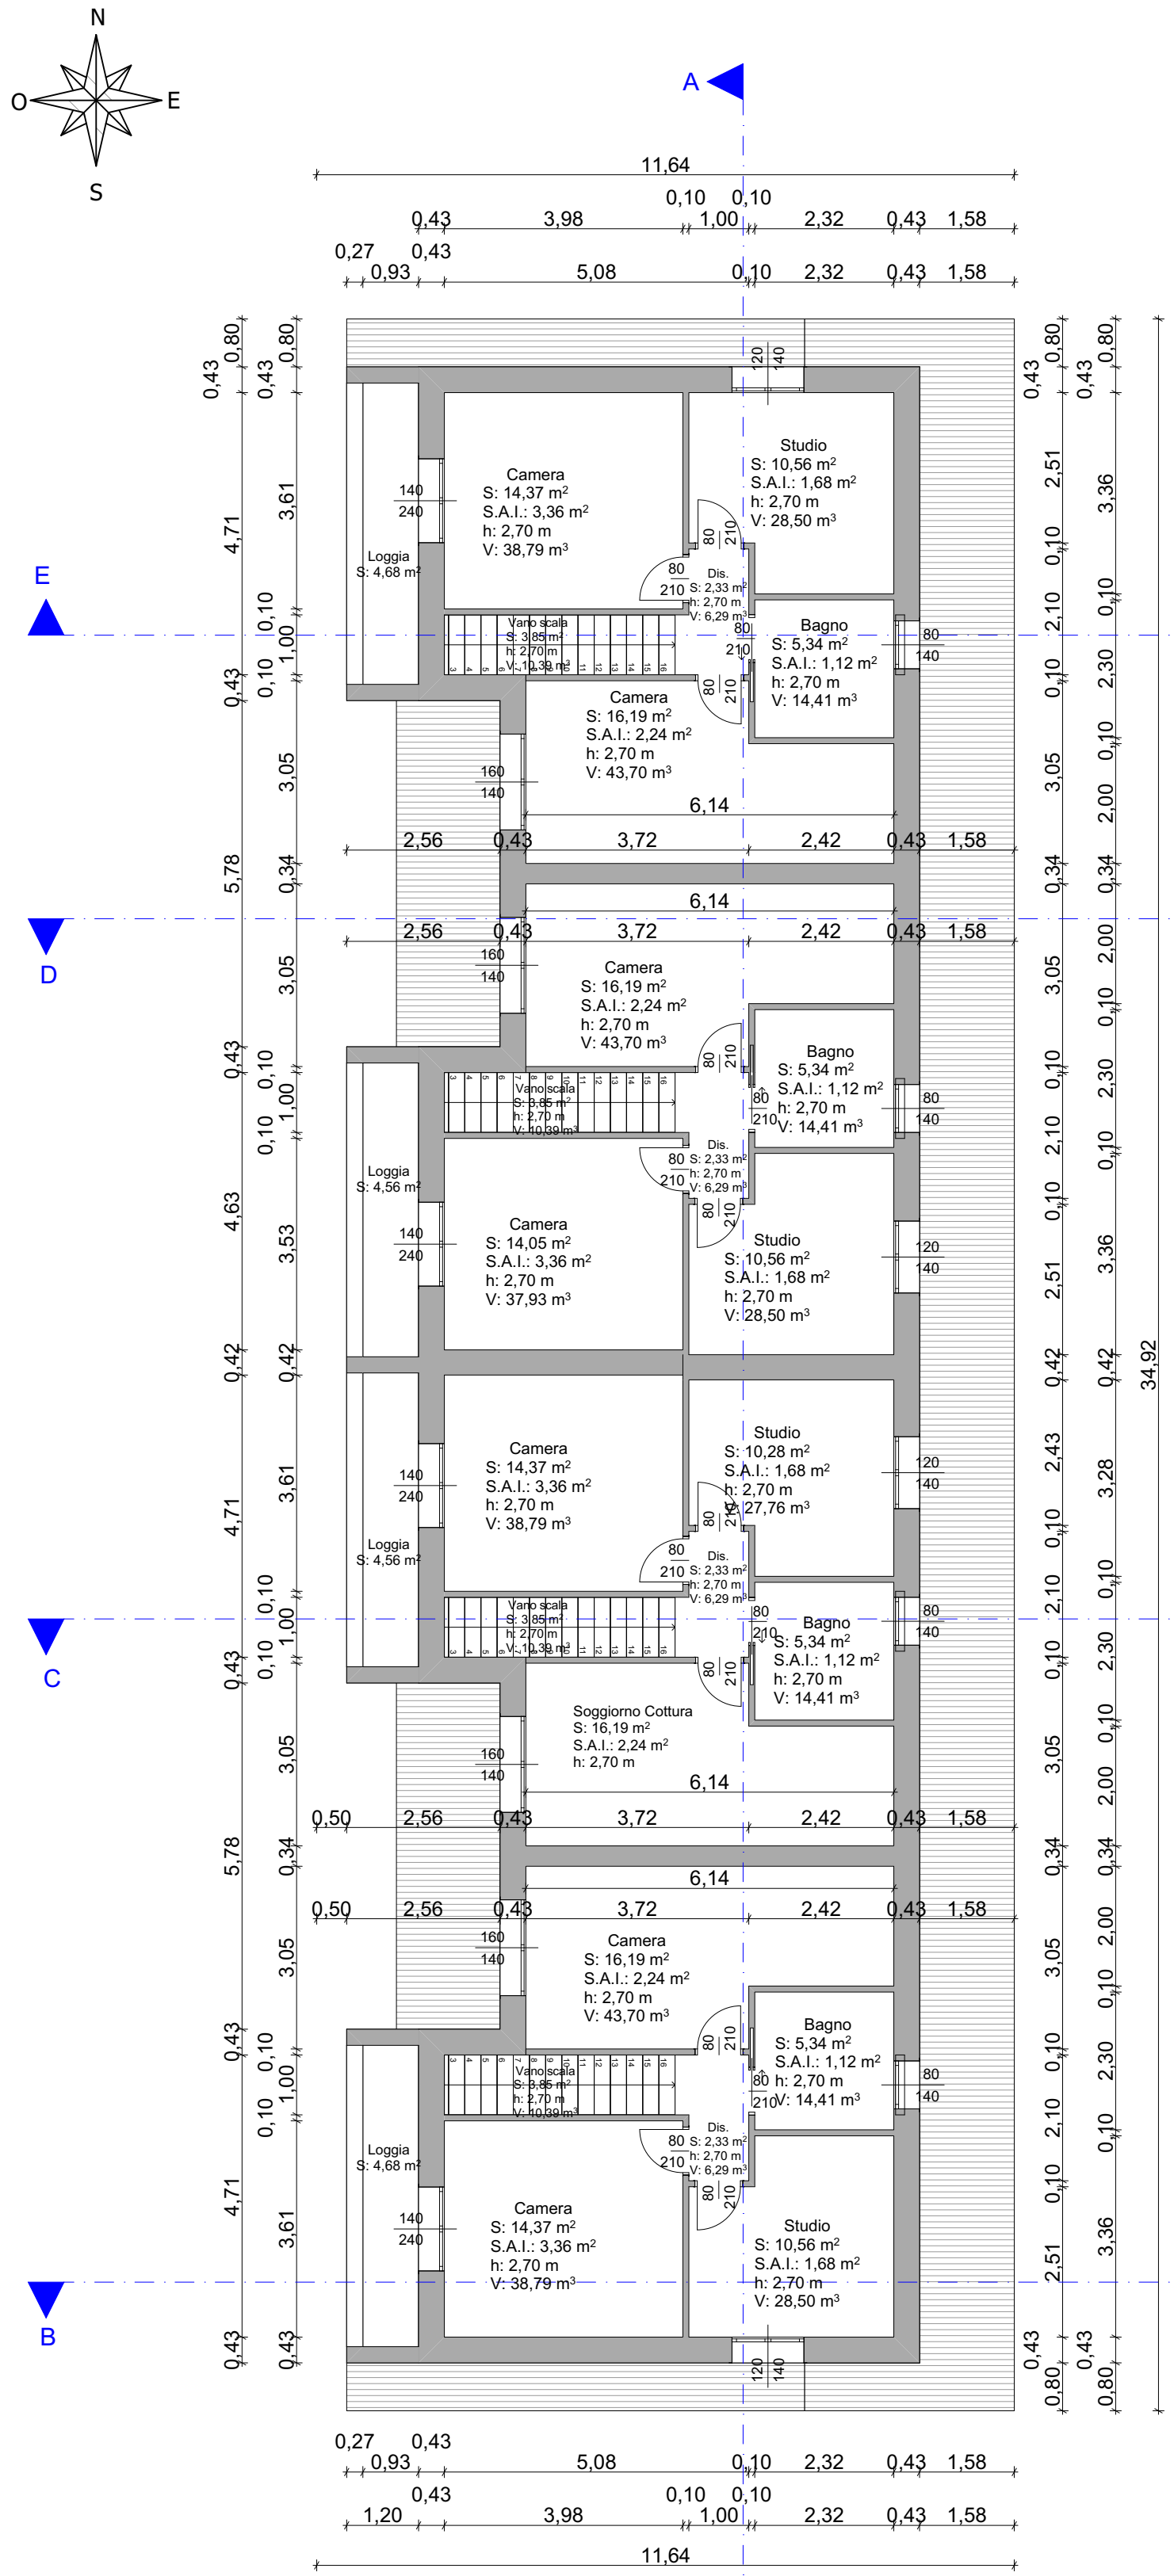

Pianta Piano Primo

LEGENDA SISTEMI DI PROTEZIONE ANTICADUTA


Ancoraggi per scala a pioli per accesso in copertura munita di maniglioni di sbarco con altezza 90-120 cm

Ancoraggi UNI EN 11578 classe A (puntuali permanenti - campo lavoro 360°)

Linea vita permanente con ancoraggi e cavo UNI EN 353.2

Distanza di caduta libera (ml)

Impianti fotovoltaici
D.lgs 199/2021
Superficie in pianta dell'edificio
379,41 mq
Potenza minima richiesta:
mq 379,41 x 0,05 kWp/mq = 18,97 kWp
Impianti fotovoltaici di progetto:
n. 48 pannelli - potenza 19,20 kWp

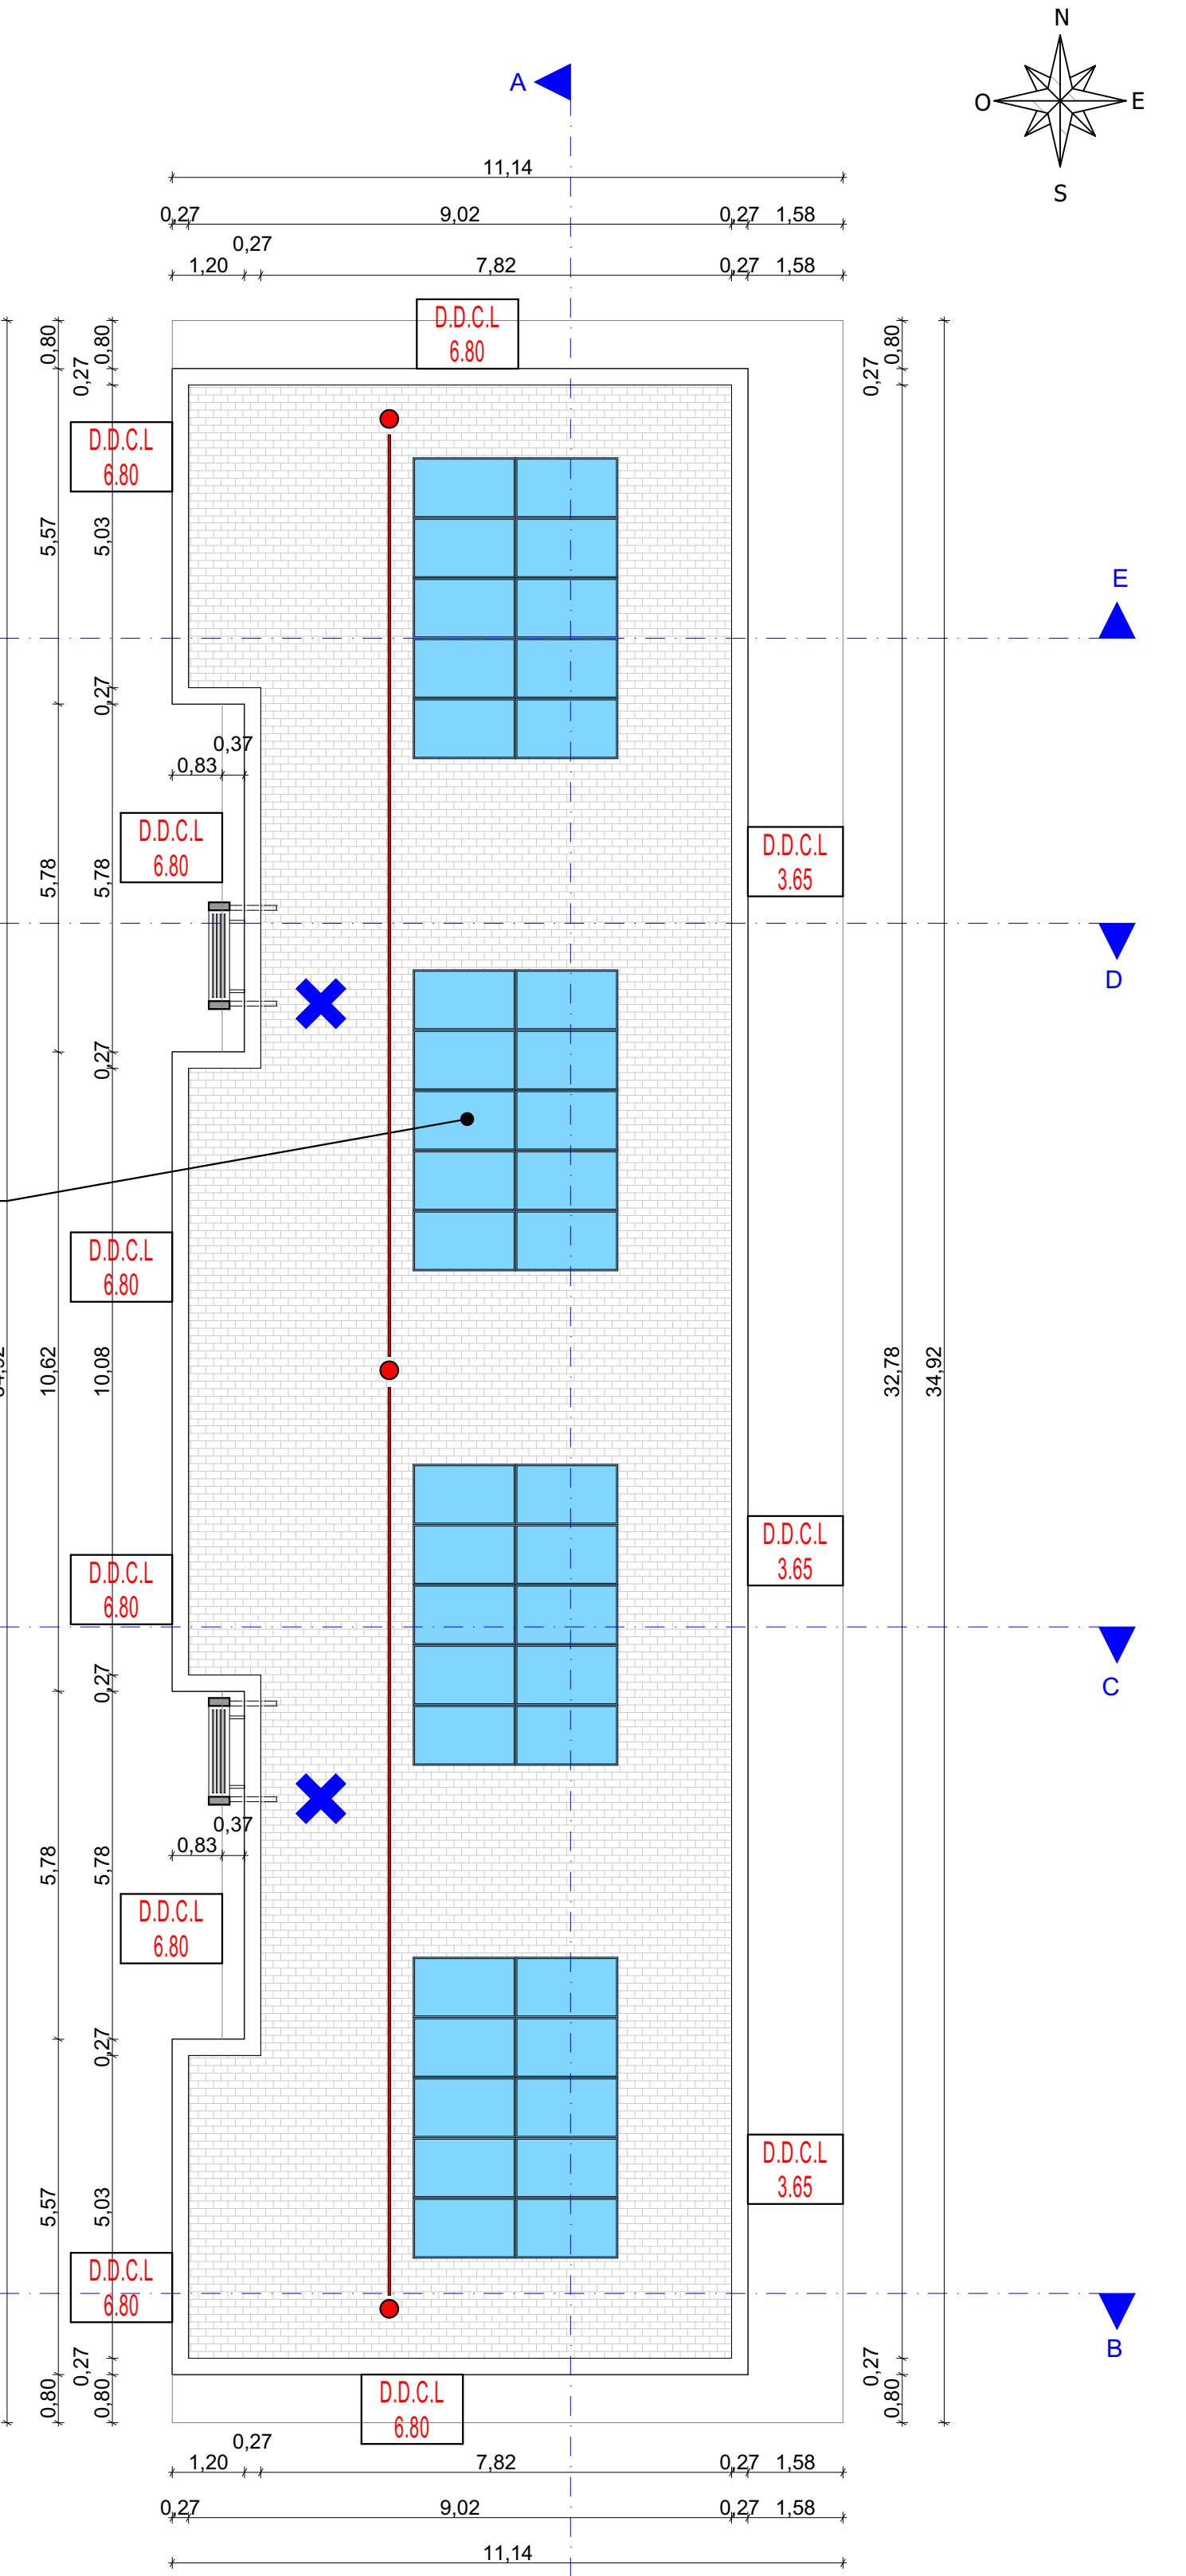

Pianta Copertura