


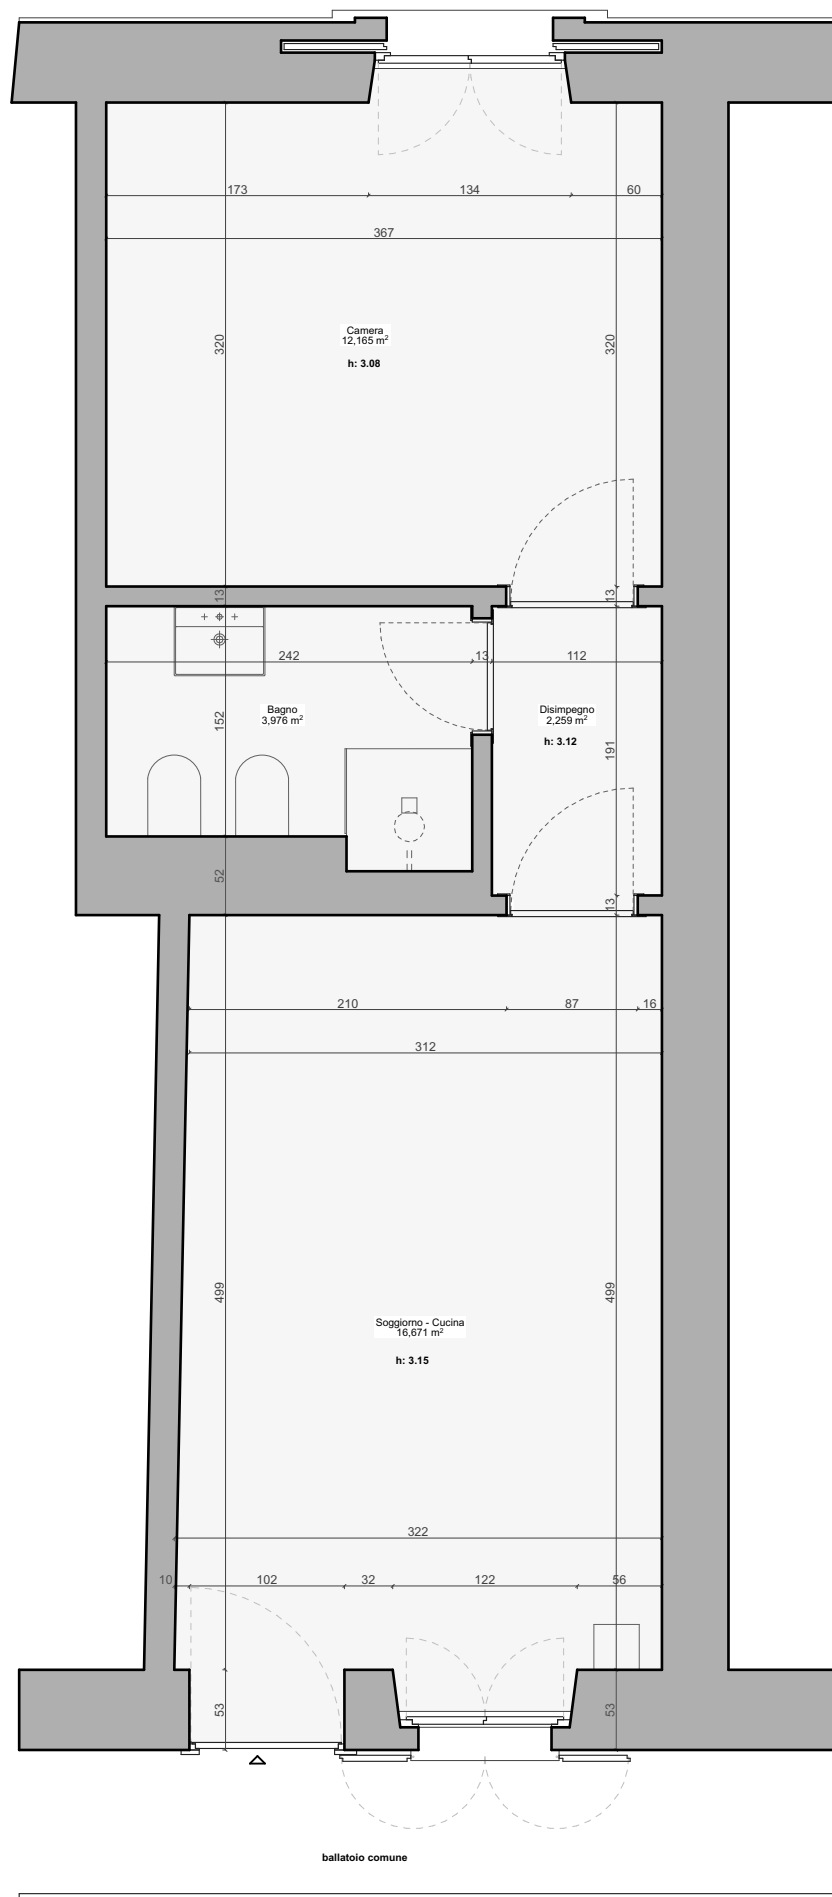

Appartamento in Via Giorgio Stephenson 2, 20157 Milano
Pianta piano secondo

Rilievo del 08.11.2024

scala 1:50

