


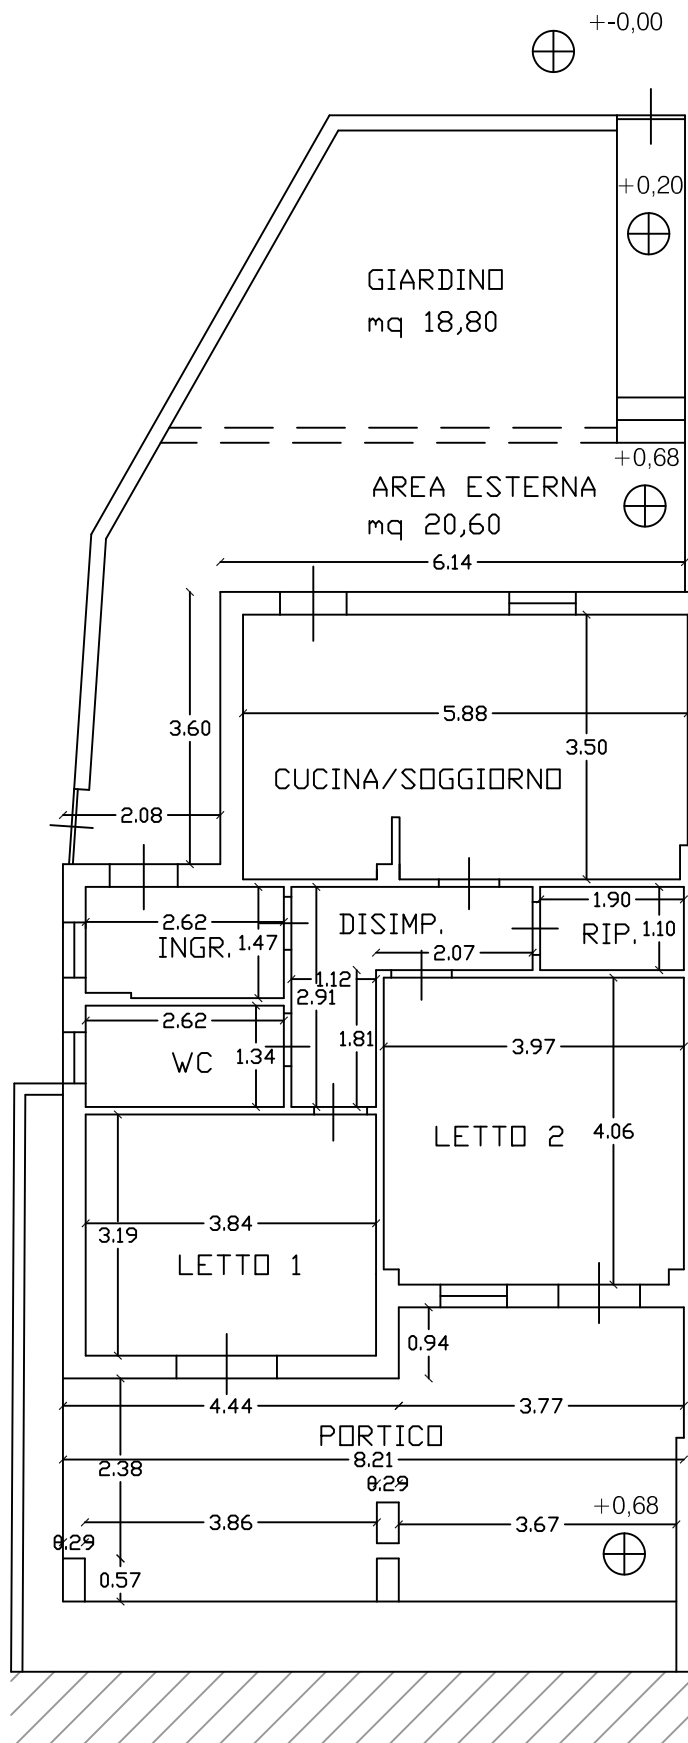

PIANTA PIANO S1 PROGETTO SCALA 1:100