


Stato di progetto. Pianta piano terra

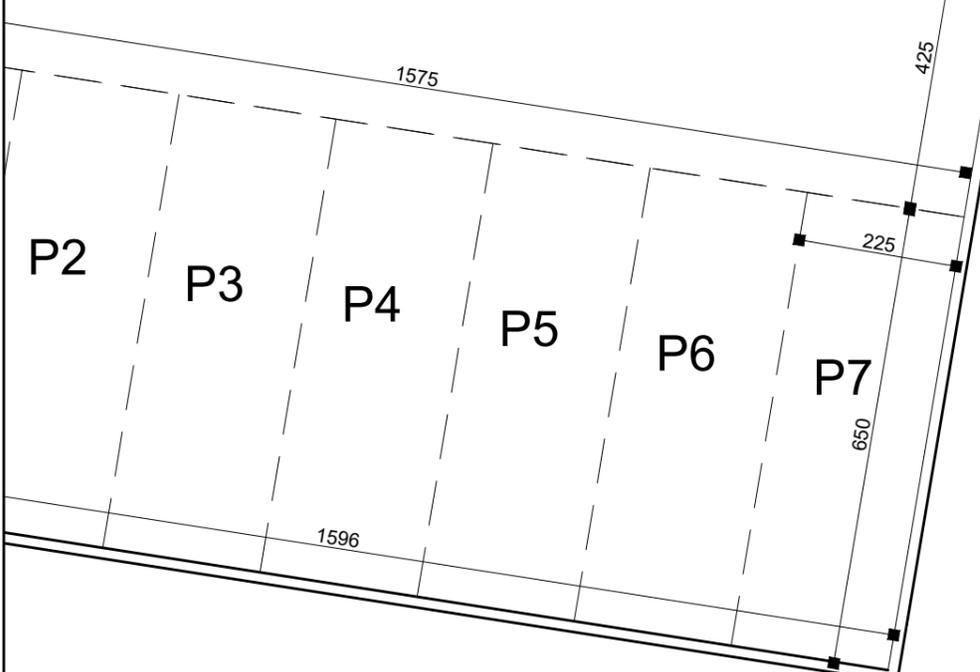

SONO RISERVATI I DIRITTI D'AUTORE AI SENSI DELL'ART. 11 DELLA LEGGE N. 143/1949

PROGETTO COMUNE DI ARLUNO IMMOBILE SITO IN CORSO XXVI APRILE n.9 PIANO TERRA E PRIMO SCIA MANUTENZIONE STRAORDINARIA CAMBIO DI DESTINAZIONE D'USO COMMITTENTE Sig. Alberto Carrano Viale Monza 147 20125 Milano (MI)	TAVOLA N. 3 STATO DI PROGETTO PIANTE PIANO TERRA	SCALA 1 : 100 A CURA DI arch. m.mann	DATA 29/08/2021	AGGIORNAMENTI
---	--	---	--------------------	---------------

marcello mann architetto

20127 milano via bassano del grappa 7