


ARREDAMENTO D'INTERNI

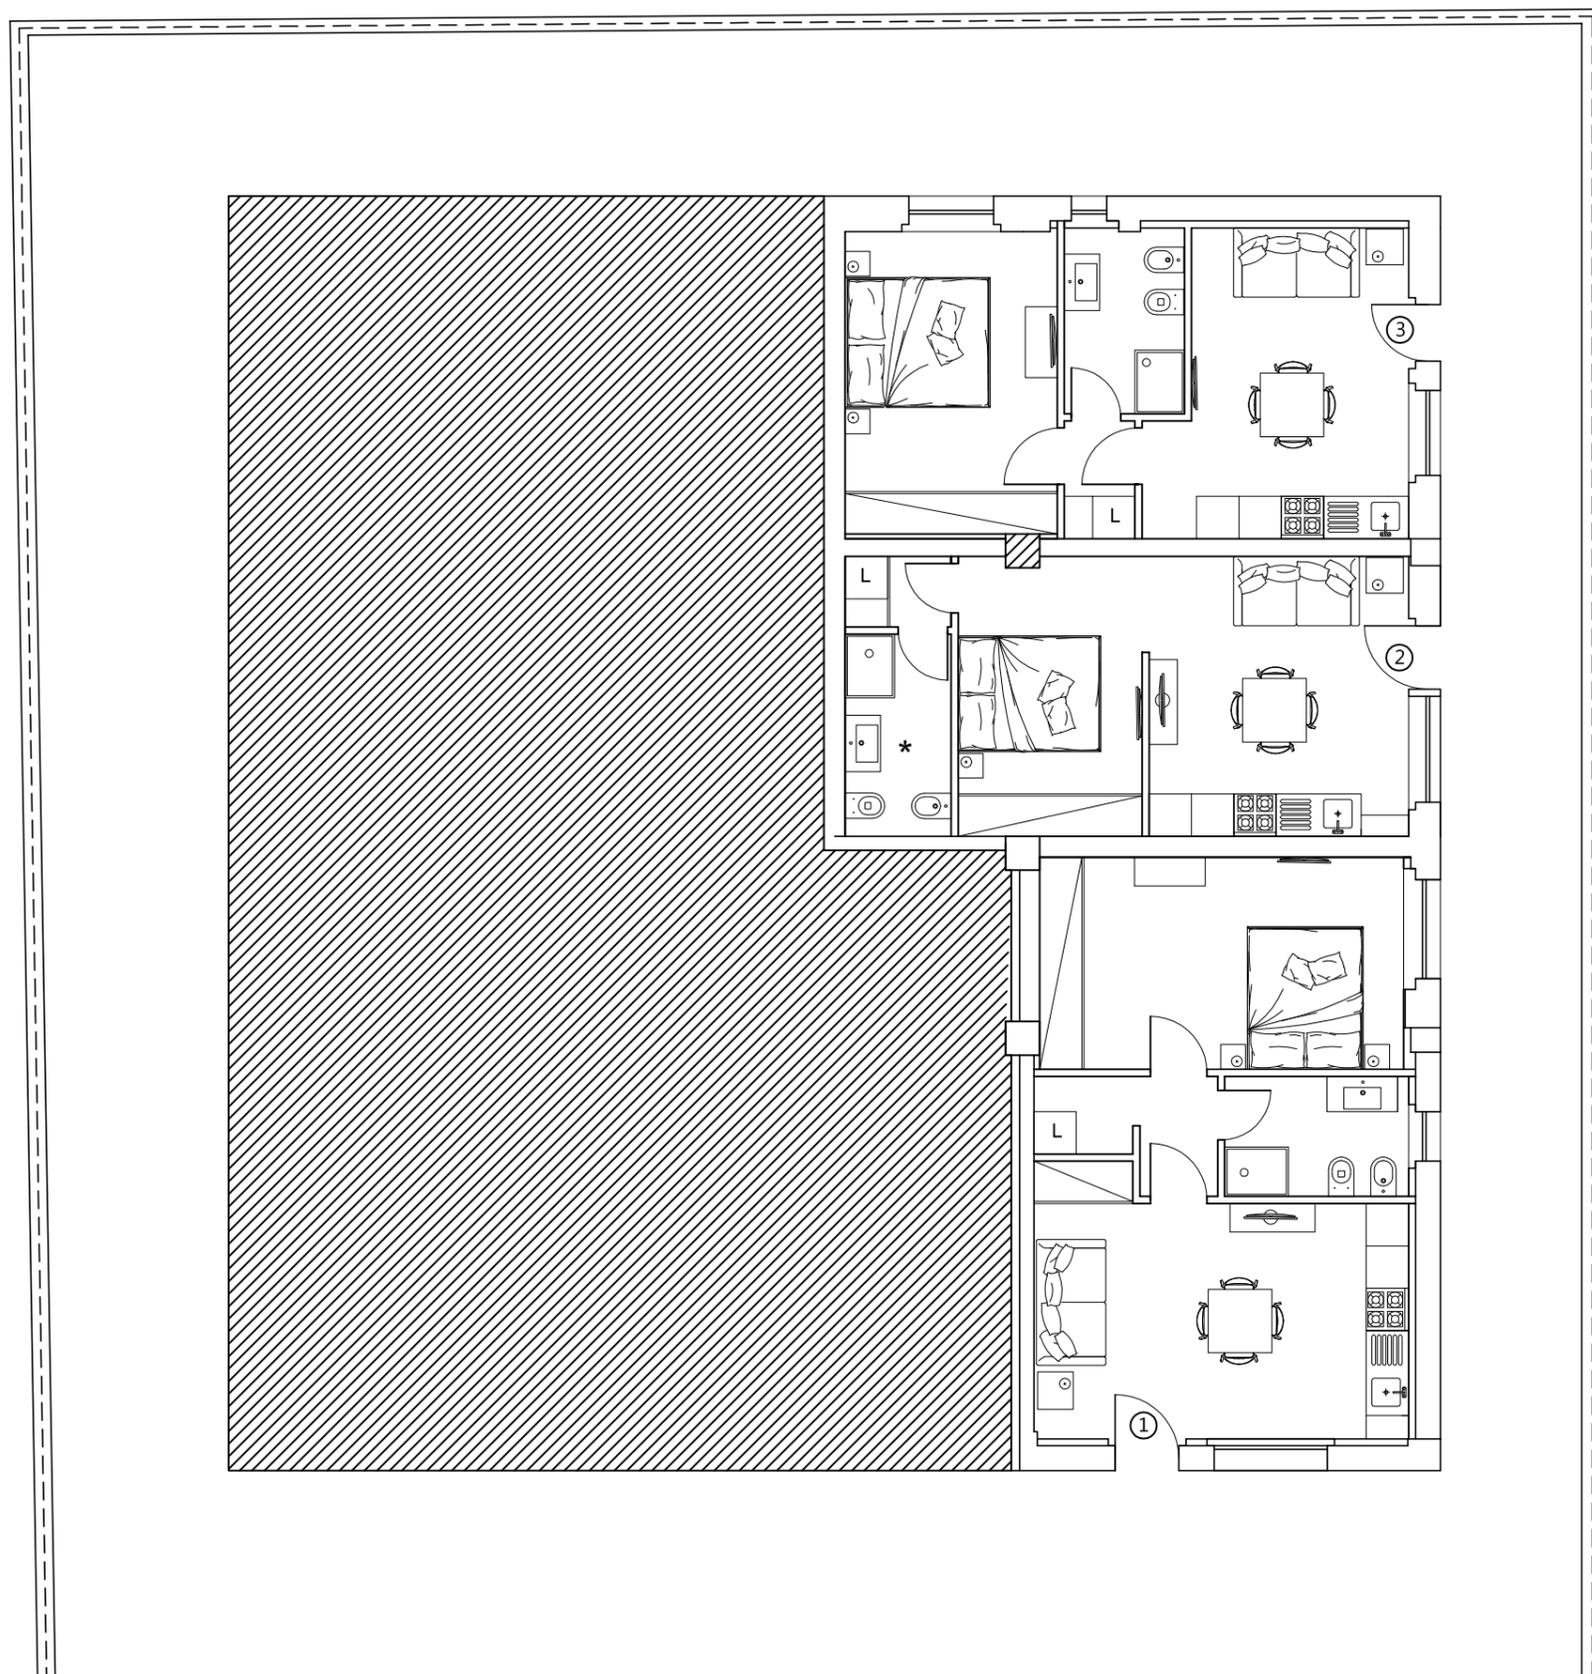

Via Manzoni

PIANTA PIANO TERRA * Aspirazione forzata

Scala : 1:100

Località : Via Manzoni n.33-33/a-33/b

11/03/2025