
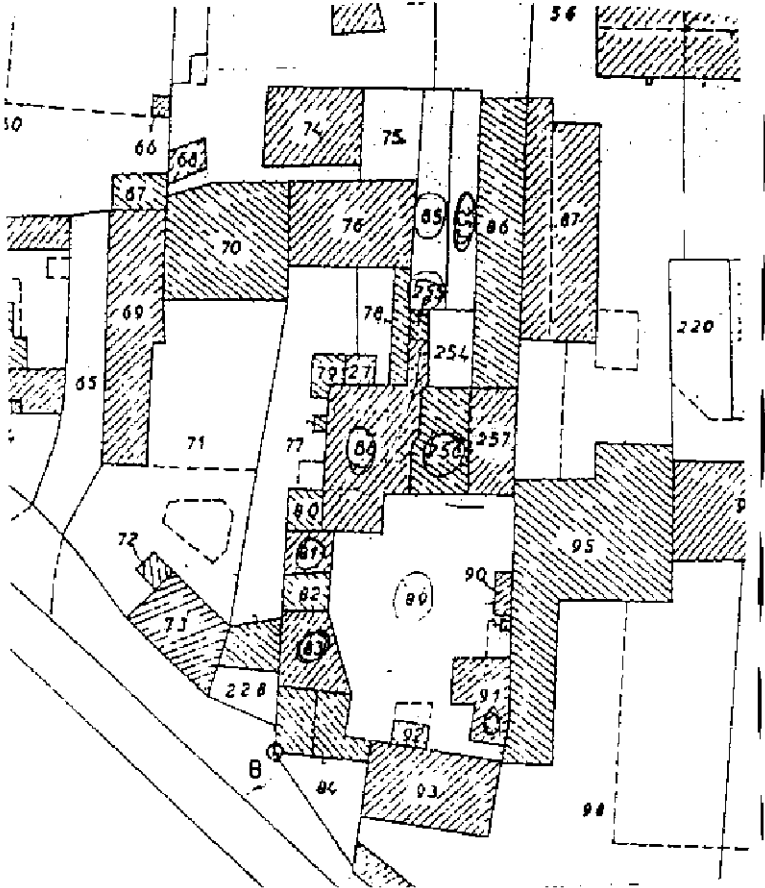
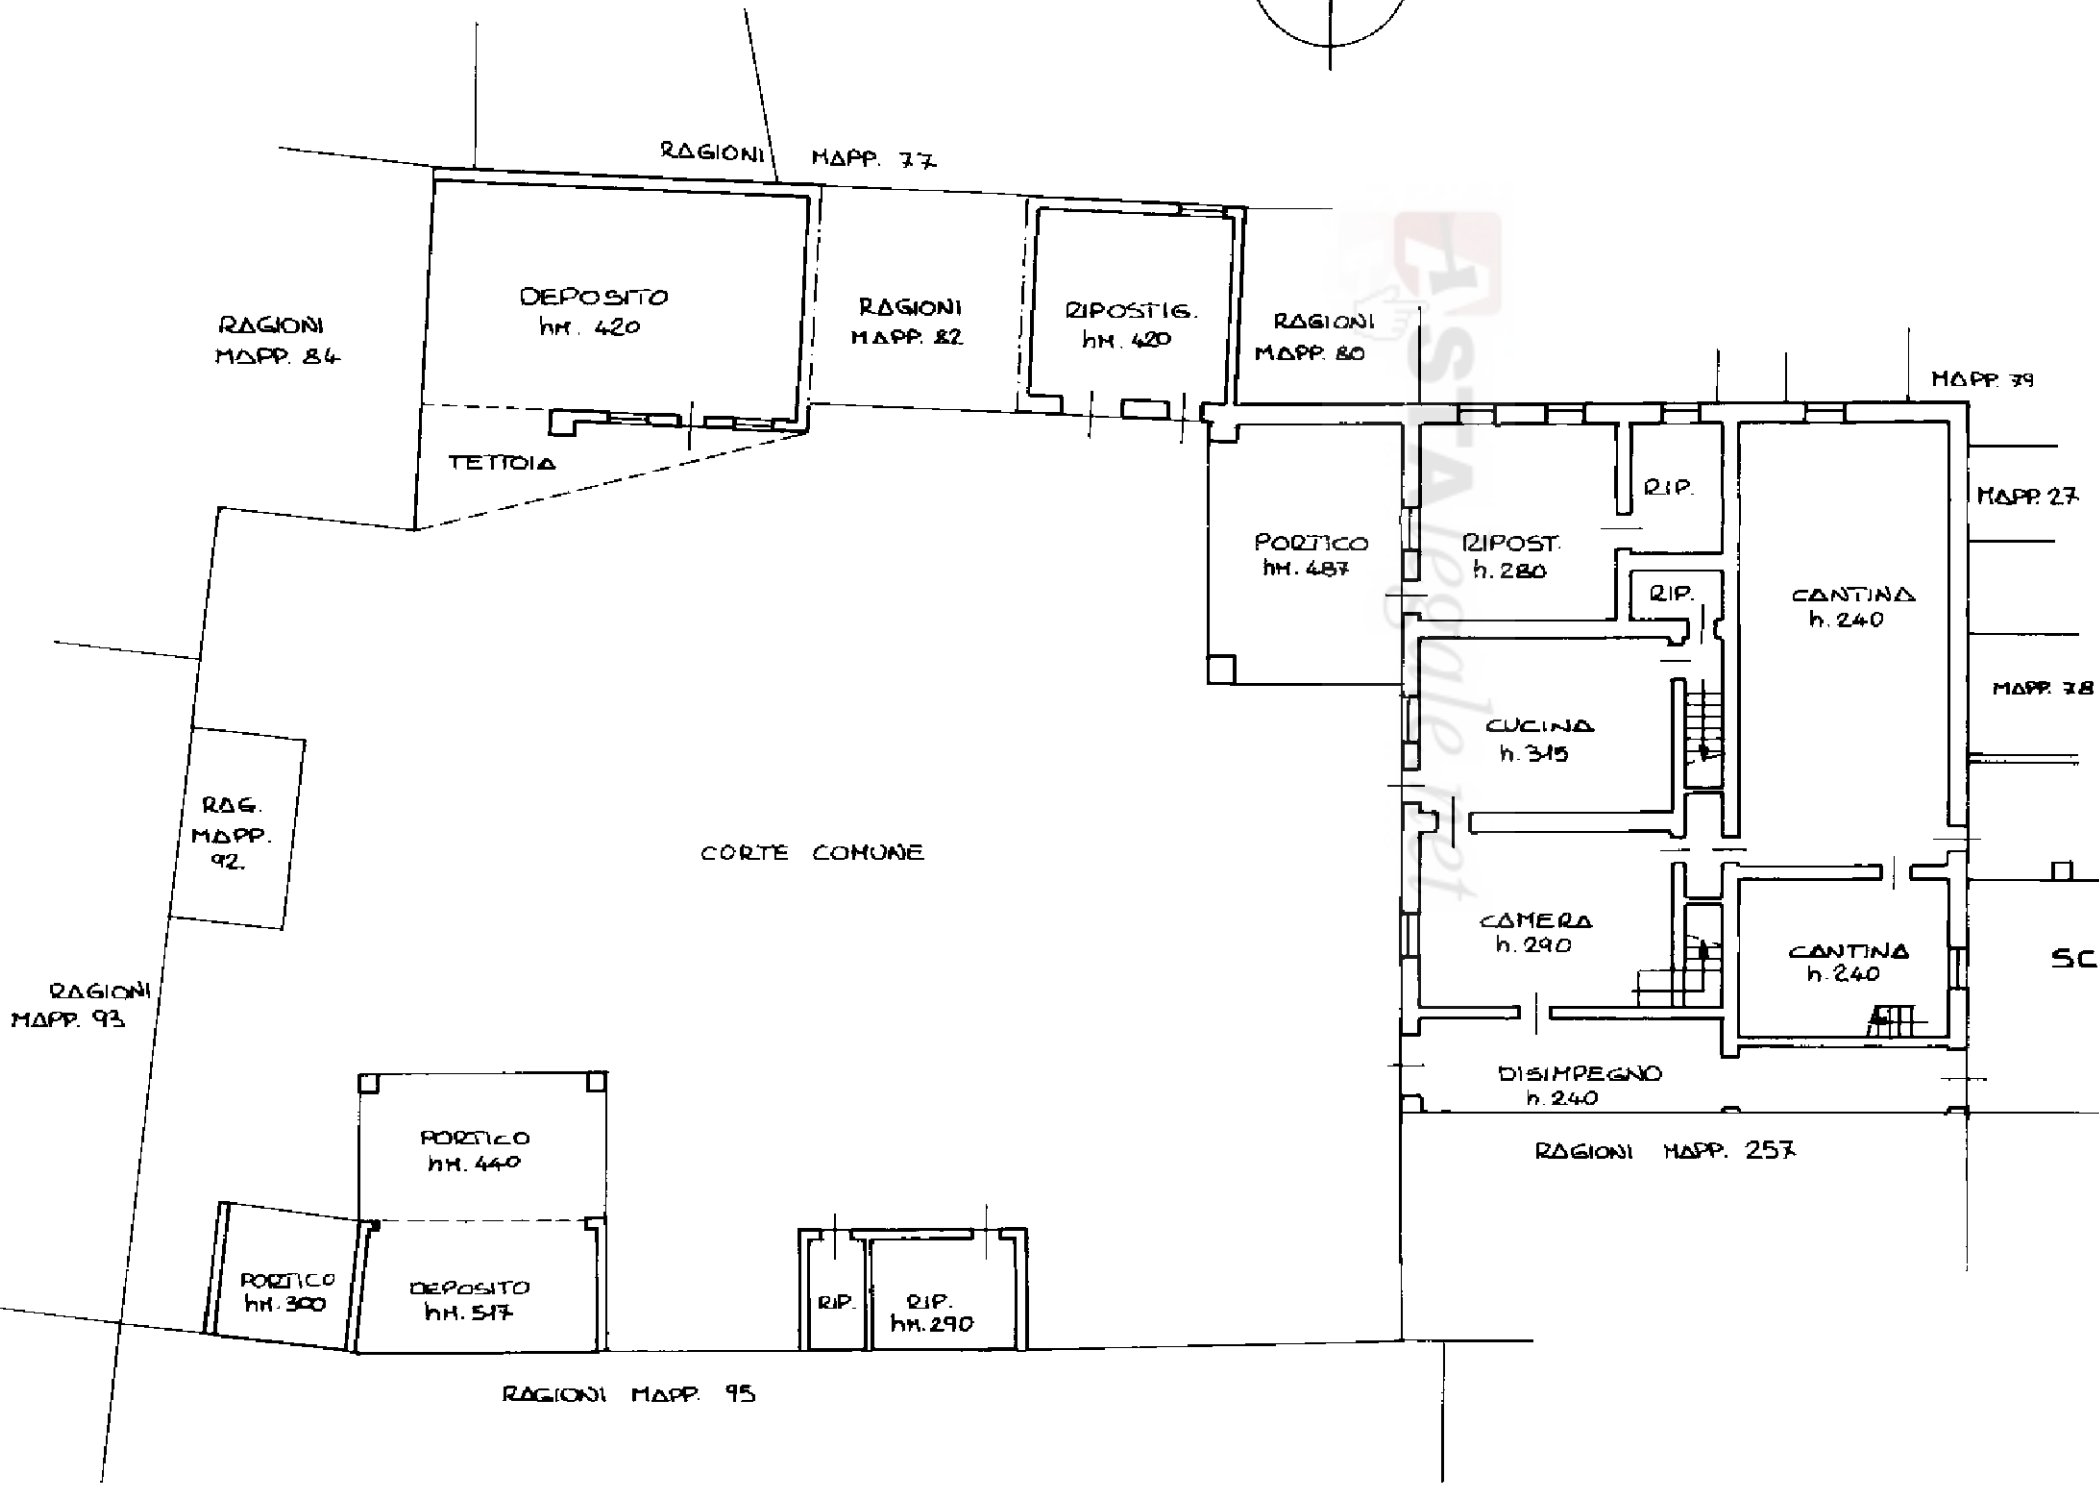


Scala 1: 200

PIANTA PIANO TERRA

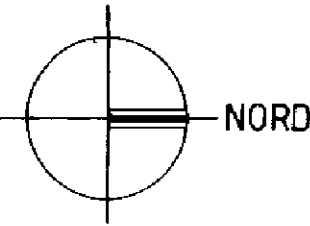

SCHEDA 2/3


SCHEDA 1/3

ALLEGATO 04

Agenzia del Territorio
CATASTO FABBRICATI
Ufficio Provinciale di
Cremona

Dichiarazione protocollo n. 81488 del 16/10/2003 Planimetria di u.i.u. in Comune di Motta Baluffi Via Argine Casalmaggiore civ. 96	
Identificativi Catastali: Sezione: Foglio: 2 Particella: 81 Subalterno:	Compilata da: Meloni Silvia Iscritto all'albo: Geometri Prov. Cremona N. 1399


Scheda n. 2 Scala 1:200

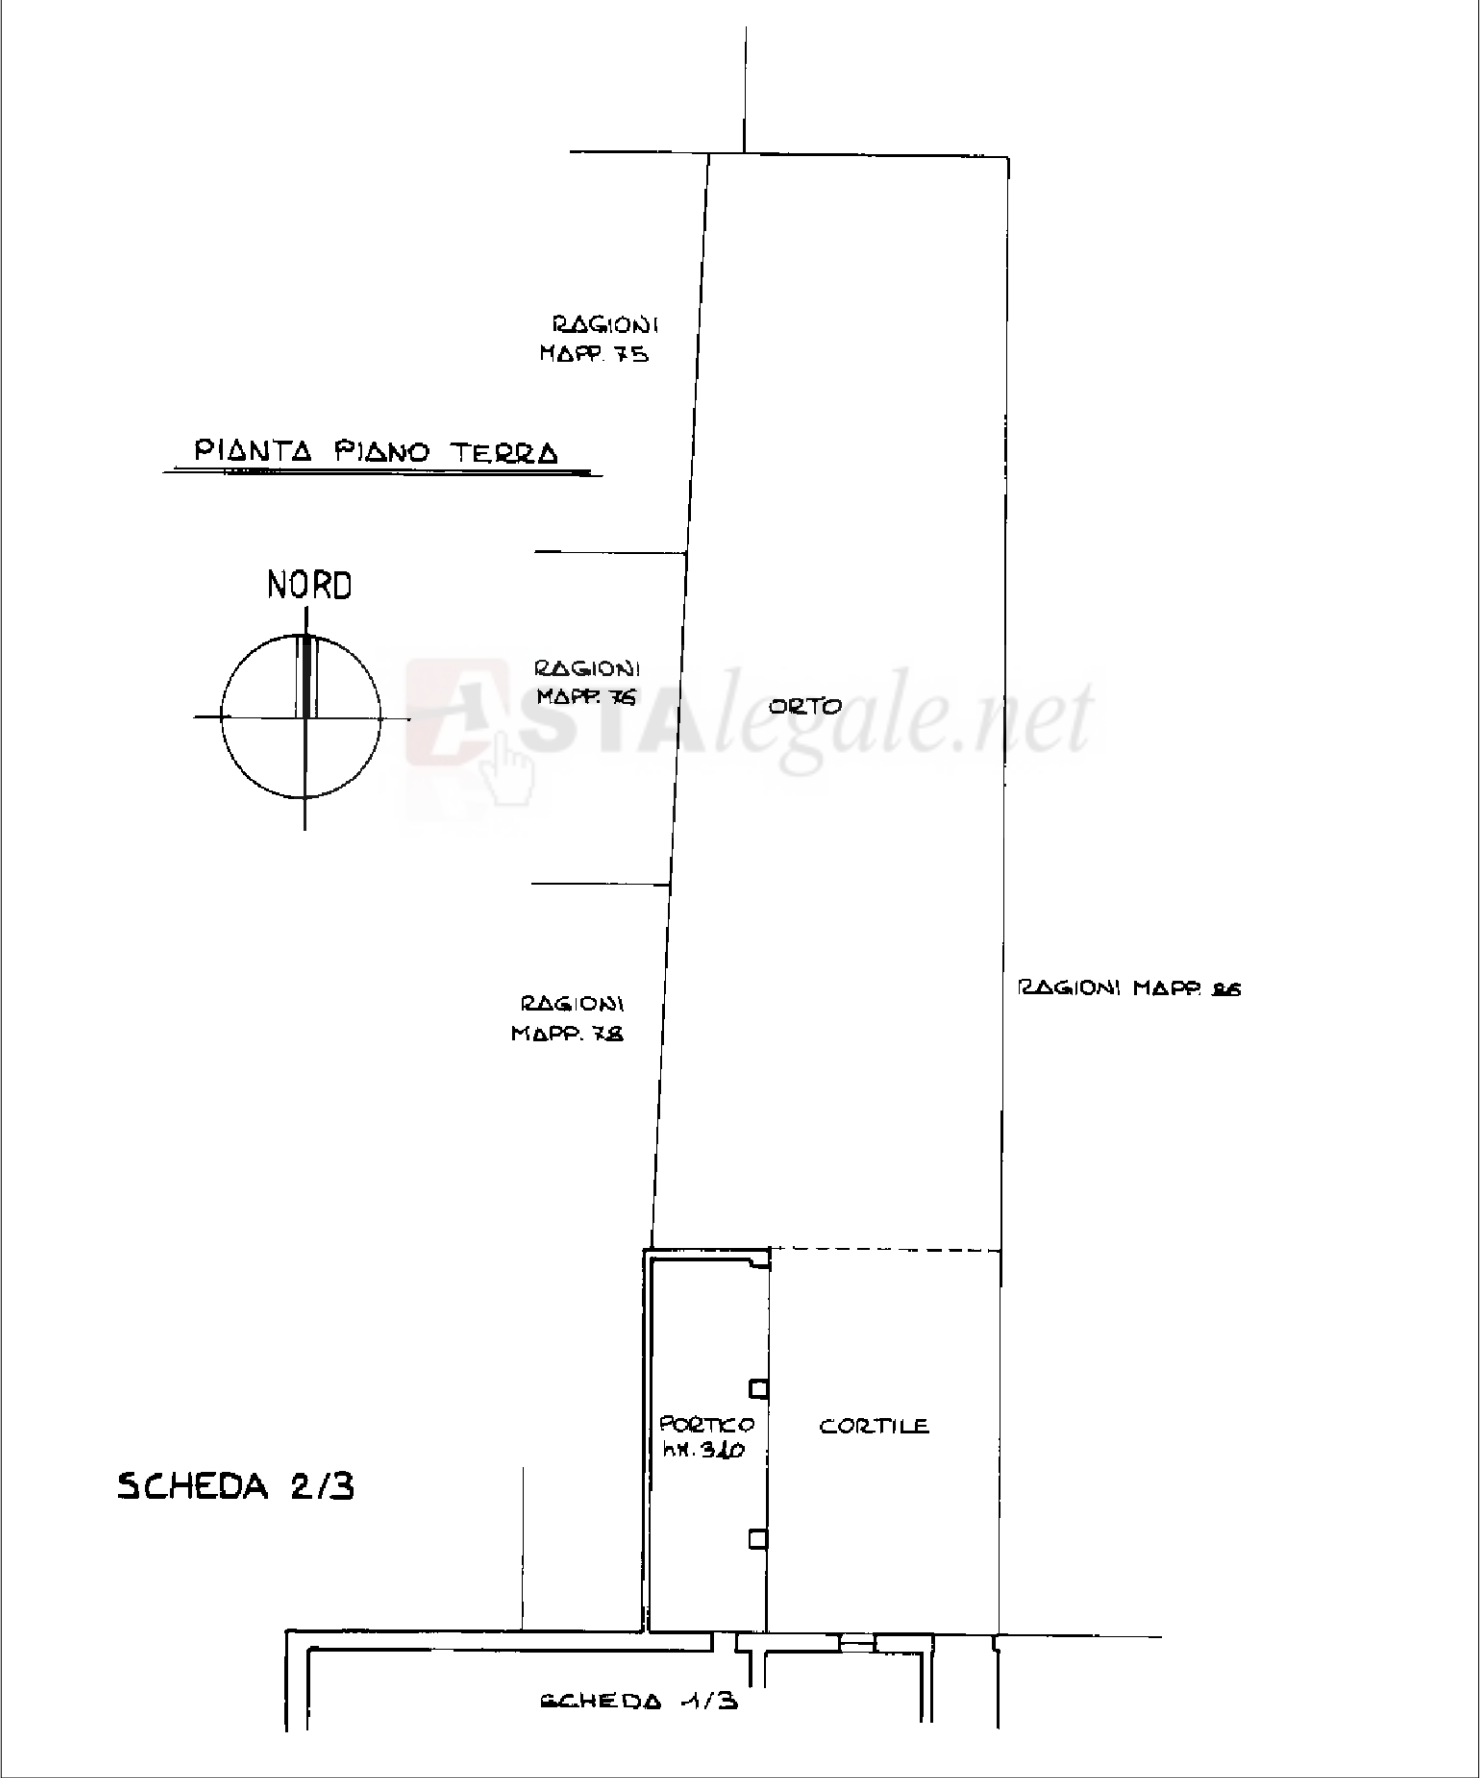

Agenzia del Territorio
CATASTO FABBRICATI
Ufficio Provinciale di
Cremona

Dichiarazione protocollo n. 81488 del 16/10/2003	
Planimetria di u.i.u. in Comune di Motta Baluffi	
Via Argine Casalmaggiore civ. 96	
Identificativi Catastali:	Compilata da: Meloni Silvia
Sezione:	Iscritto all'albo: Geometri
Foglio: 2	Prov. Cremona
Particella: 81	N. 1399
Subalterno:	

Scheda n. 3 Scala 1:200

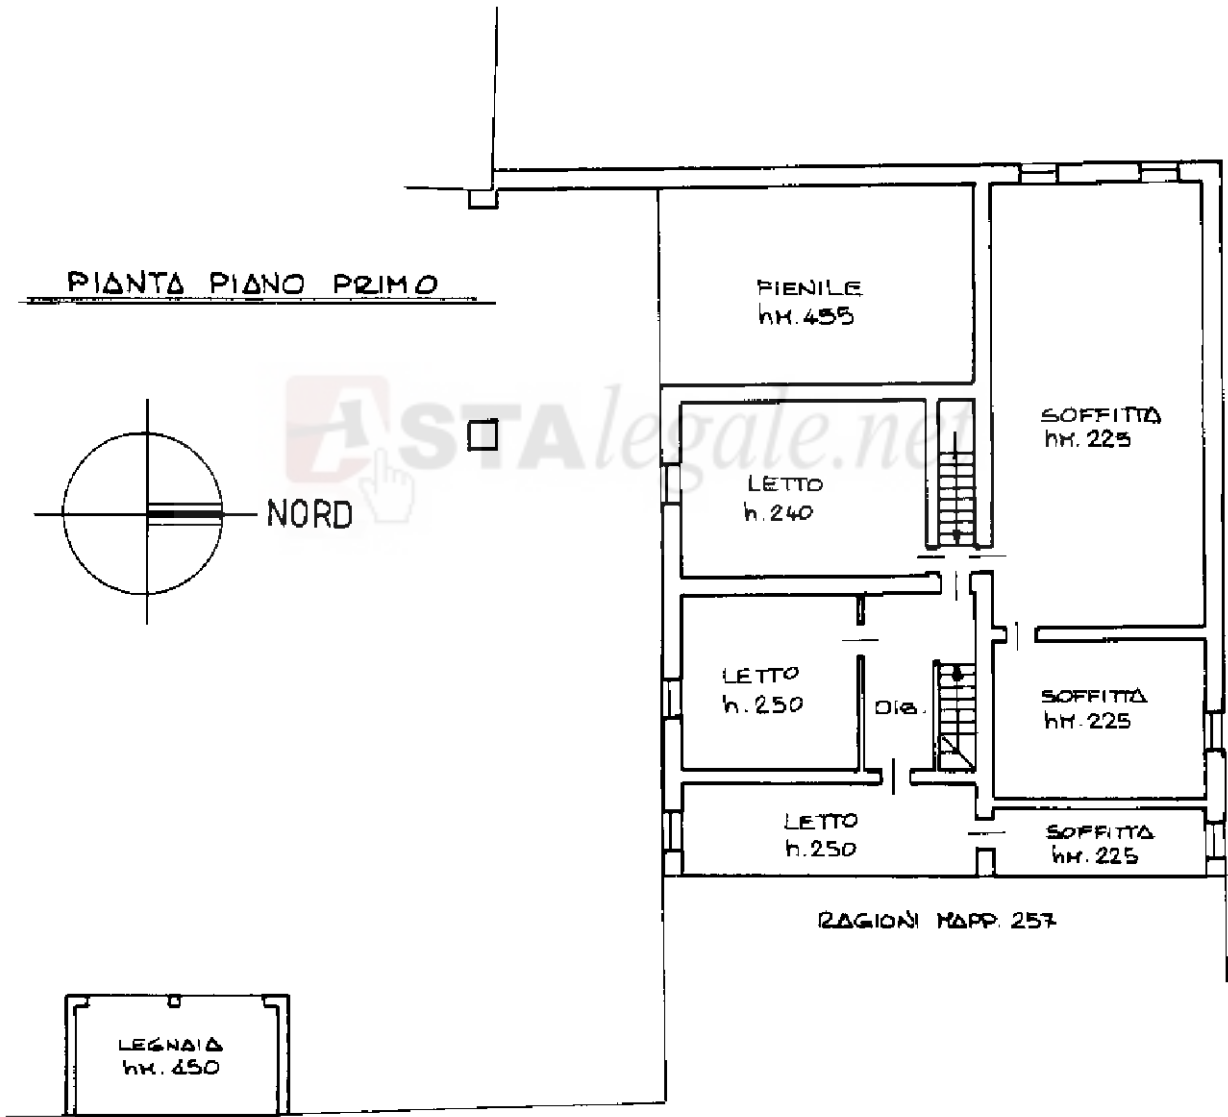

SCHEDA 3/3