

**ELABORATO PLANIMETRICO** Compilato da: Vuerich Daniela Iscritto all'albo: Geometri Prov. Roma N. 7841



Comune di Albano Laziale Sezione: Foglio: 11 Particella: 1607 Protocollo n. RM037479 del 30/04/2013

Dimostrazione grafica dei subalterni Tipo Mappale n. del Scala 1 : 500

**Agenzia del Territorio**  
**CATASTO FABBRICATI**  
 Ufficio provinciale di Roma

**ELABORATO PLANIMETRICO COMPLESSO**  
**CASETTE 2**

**PIANTA PIANO S1**  
**FOGLIO 11 - PART. 1607**  
 (RAPP. 1:500)

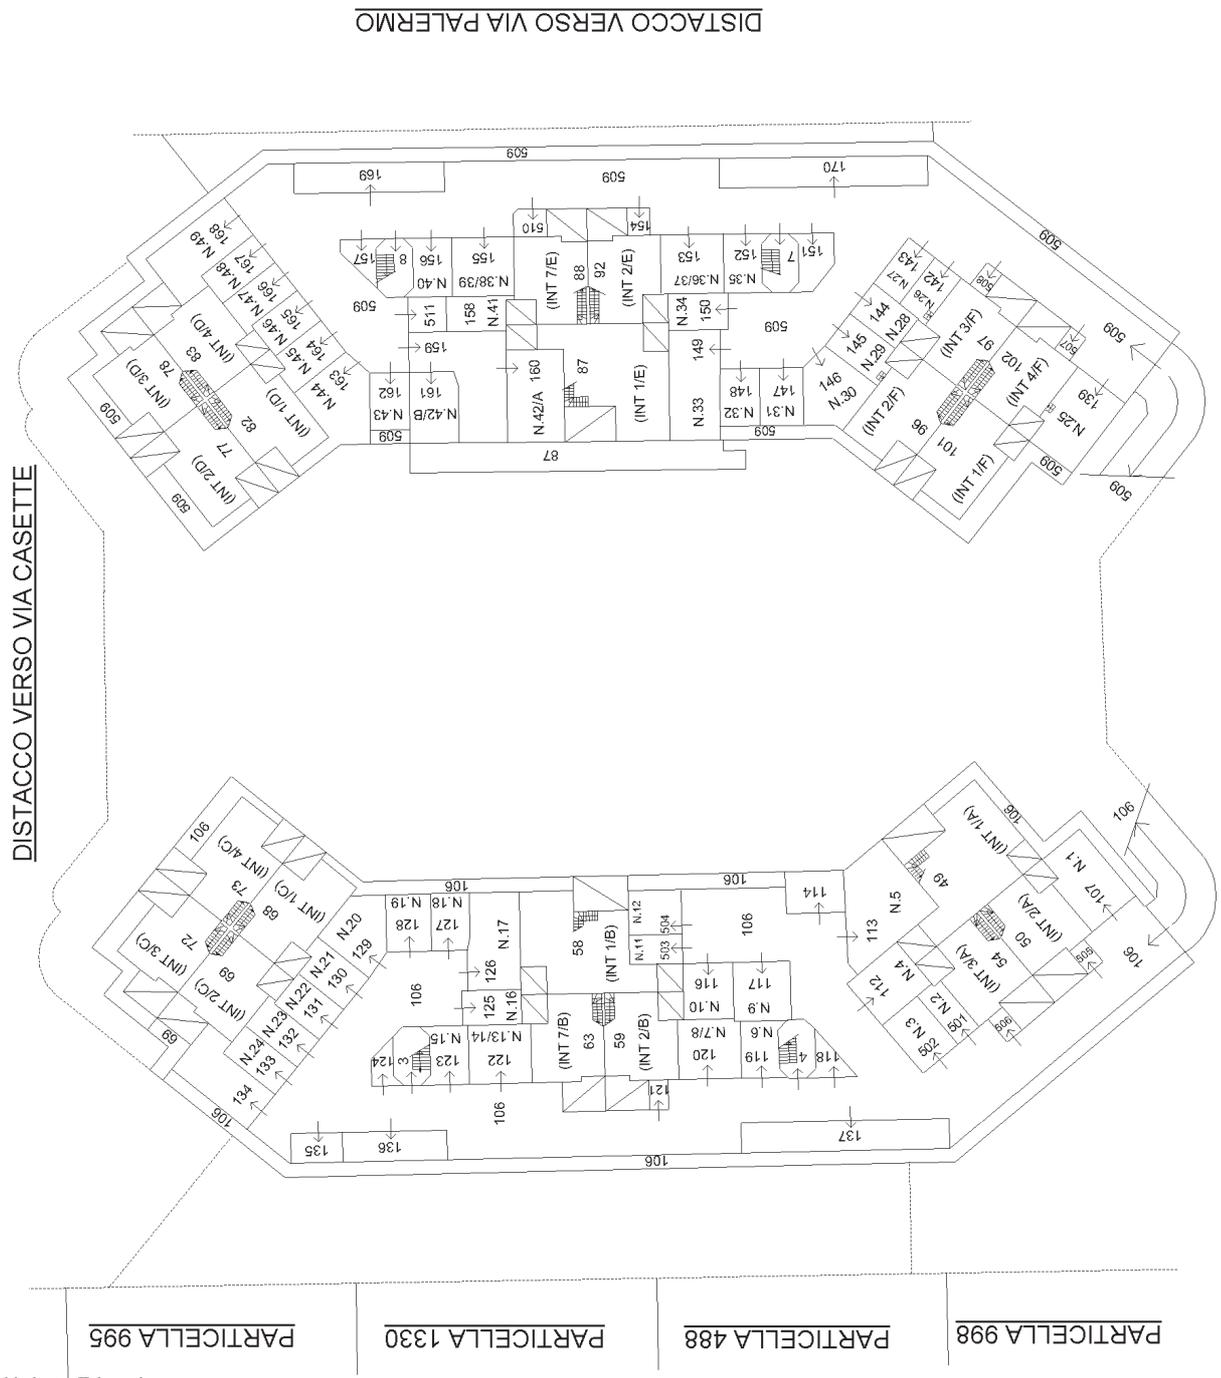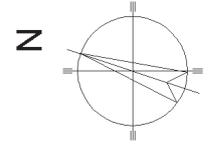


**ELABORATO PLANIMETRICO**      Compilato da: Vuerich Daniela      Iscritto all'albo: Geometri      Prov. Roma      N. 7841


Comune di Albano Laziale      Sezione:      Foglio: 11      Particella: 1607      Protocollo n. RM037037 del 30/04/2013

Dimostrazione grafica dei subalterni      Tipo Mappale n.      del      Scala 1 : 500

**Agenzia del Territorio**  
**CATASTO FABBRICATI**  
 Ufficio provinciale di Roma

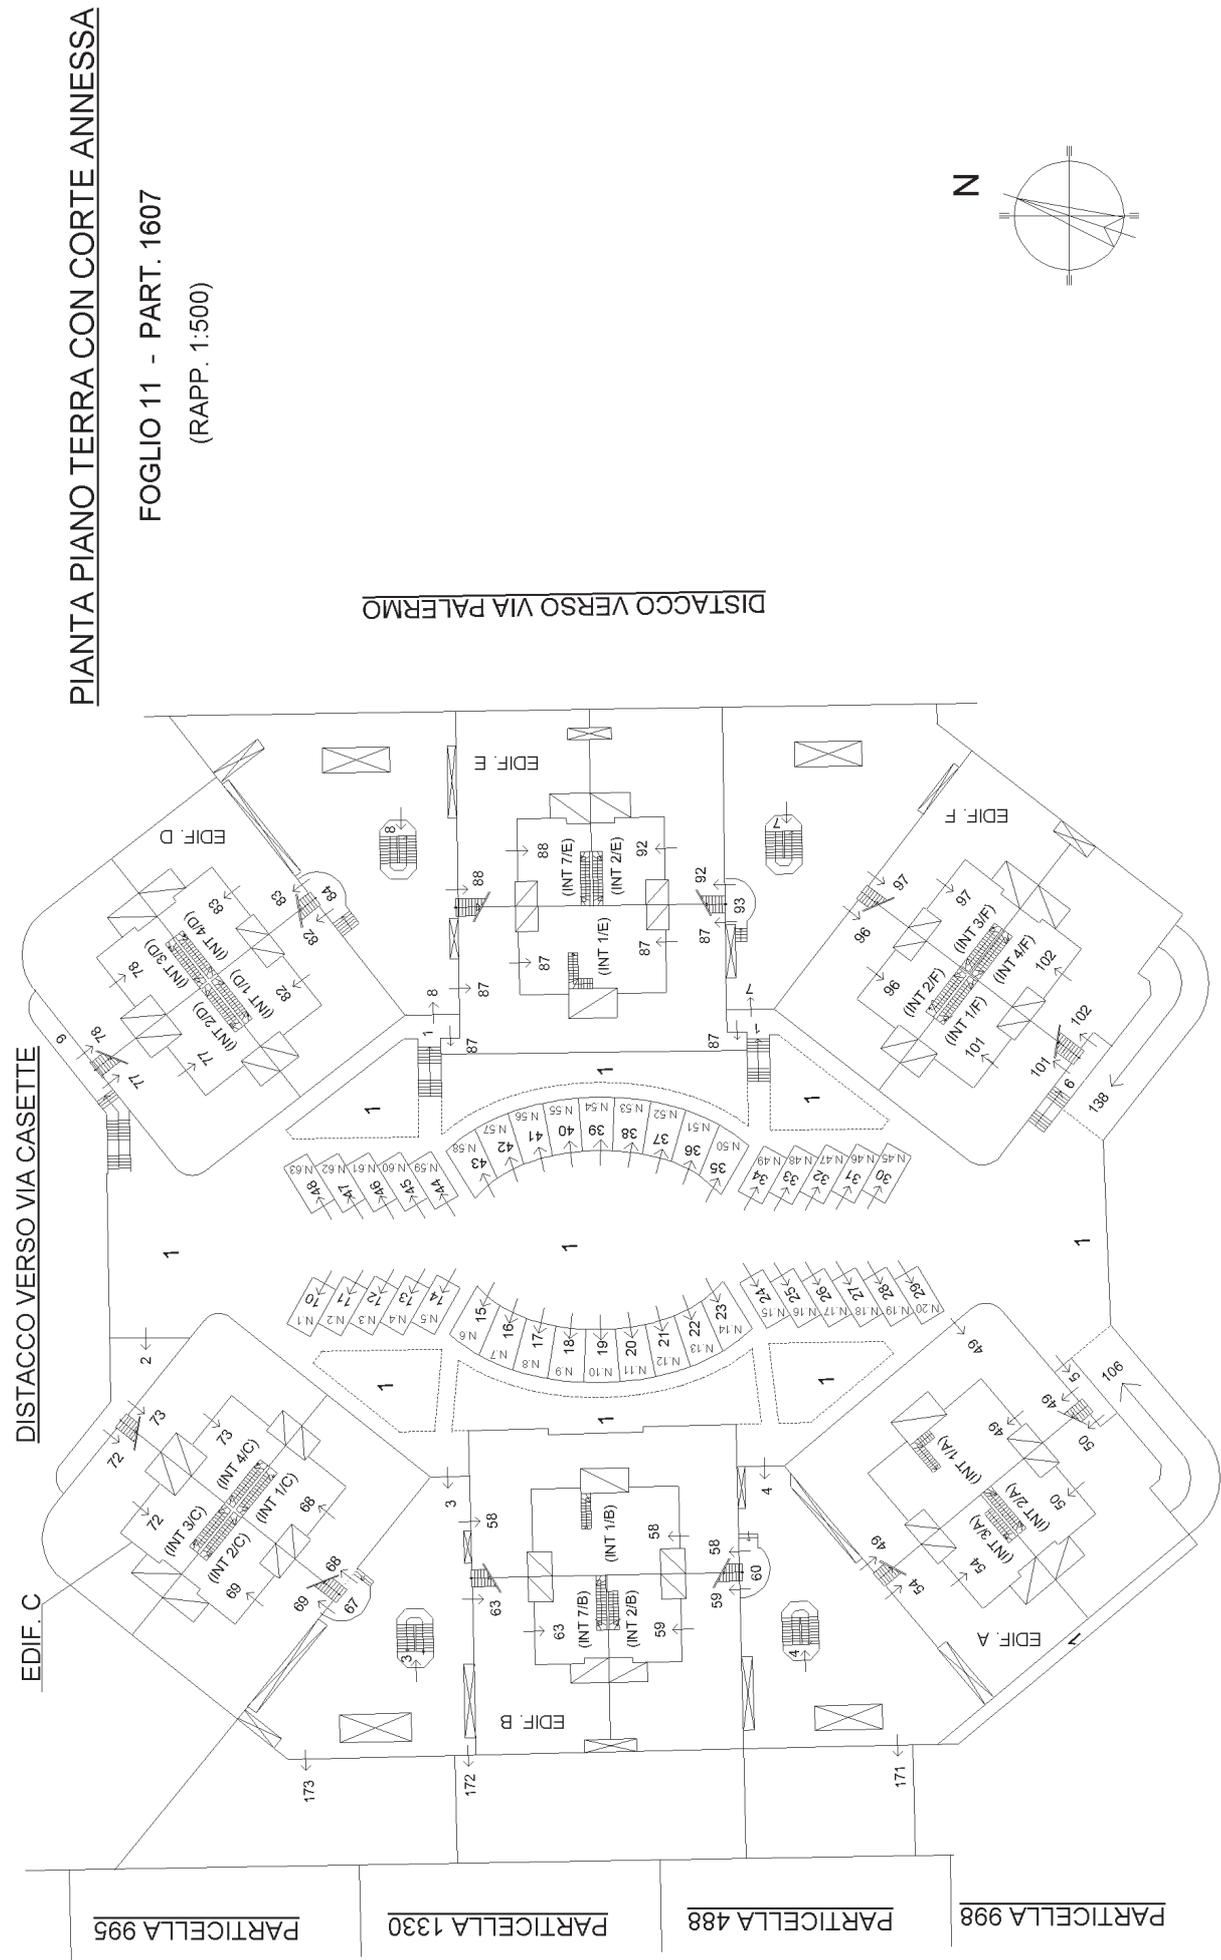

**PIANTA PIANO TERRA CON CORTE ANNESSA**  
**FOGLIO 11 - PART. 1607**  
 (RAPP. 1:500)

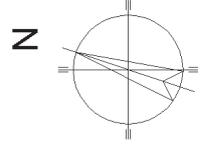



<b>ELABORATO PLANIMETRICO</b>	Compilato da: Vuerich Daniela	Iscritto all'albo: Geometri	Prov. Roma	N. 7841
	Comune di Albano Laziale	Sezione: Foglio: 11	Protocollo n. RM037037	del 30/04/2013
	Dimostrazione grafica dei subalterni			

**Agenzia del Territorio**  
**CATASTO FABBRICATI**  
 Ufficio provinciale di Roma

Tipo Mappale n. del  
 Scala 1 : 500

**PIANTA PIANO SECONDO**  
**FOGLIO 11 - PART. 1607**  
 (RAPP. 1:500)

