

Agenzia delle Entrate  
CATASTO FABBRICATI  
Ufficio Provinciale di  
Roma

Dichiarazione protocollo n. RM0124169del 01/04/2021

Comune di Capena  
Via Delle Acacie

civ. SC

Identificativi Catastali:

Sezione:

Foglio: 14

Particella: 393

Subalterno: 532

Compilata da:

Pinzari Paolo

Iscritto all'albo:  
Architetti


Prov. Roma

N. 6617

Planimetria

Scheda n. 1

Scala 1:200

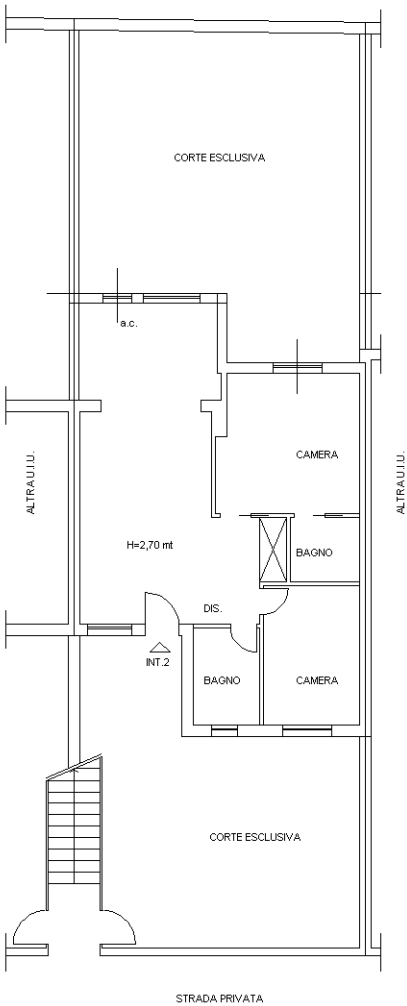

APPARTAMENTO PIANO TERRA INT.2




Ultima planimetria in atti

Agenzia del Territorio  
CATASTO FABBRICATI  
Ufficio Provinciale di  
Roma


|                                                     |                    |
|-----------------------------------------------------|--------------------|
| Dichiarazione protocollo n. RM0618276del 18/05/2011 |                    |
| Planimetria di u.i.u. in Comune di Capena           |                    |
| Via Delle Acacie                                    | civ. SNC           |
| Identificativi Catastali:                           | Compilata da:      |
| Sezione:                                            | Pietronzini Mario  |
| Foglio: 14                                          | Iscritto all'albo: |
| Particella: 393                                     | Geometri           |
| Subalterno: 515                                     | Prov. Roma         |
|                                                     | N. 9307            |

Scheda n. 1      Scala 1:100

-POSTO AUTO SCOPERTO-

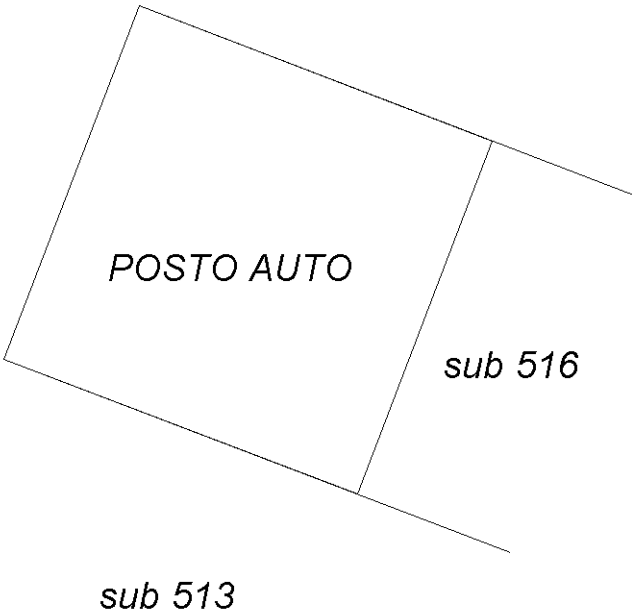

PIANTA PIANO TERRA

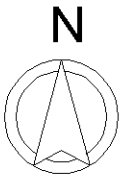

Ultima planimetria in atti