

Agenzia del Territorio
CATASTO FABBRICATI
Ufficio Provinciale di
Cuneo

Dichiarazione protocollo n. CN0420906 del 01/12/2008

Planimetria di u.i.u. in Comune di Narzole

Frazione Moriglione

civ. 5

Identificativi Catastali:

Sezione:

Foglio: 29

Particella: 284

Subalterno: 2

Compilata da:
Bernocco Mario

Iscritto all'albo:
Architetti


Prov. Cuneo

N. 213



Scheda n. 1

Scala 1:200

PIANTA PIANO PRIMO

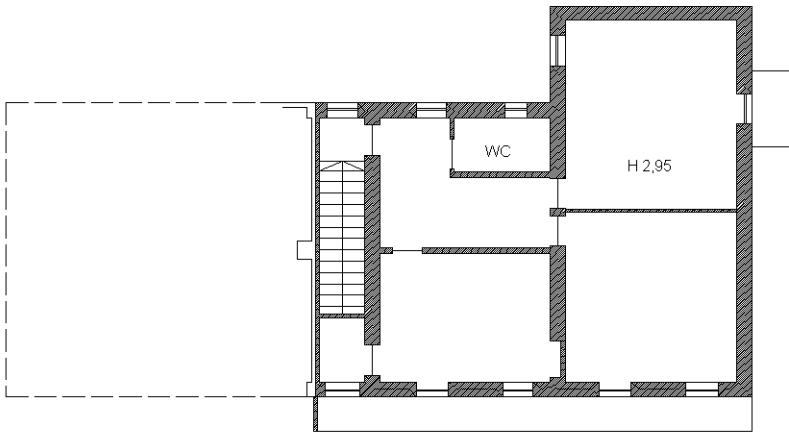

PIANTA PIANO TERRENO

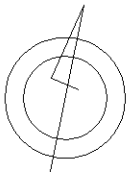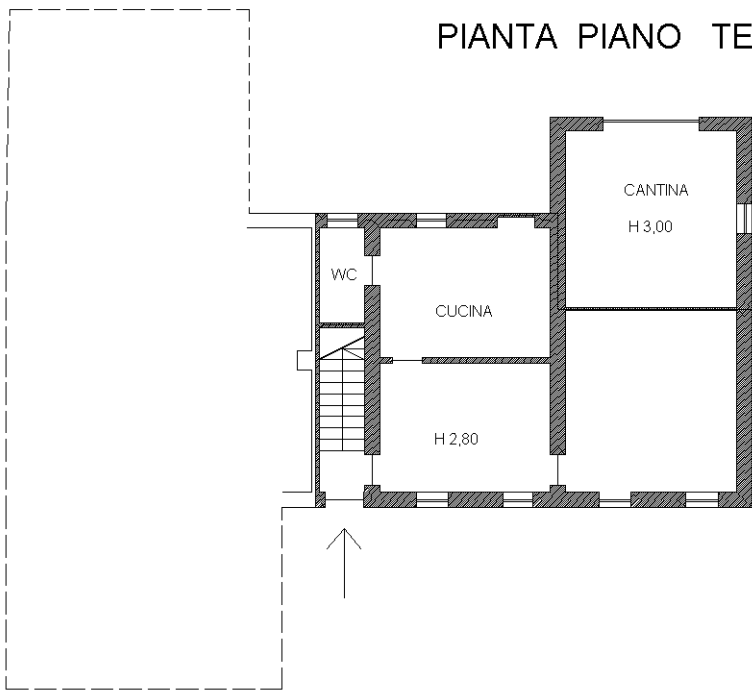

Ultima planimetria in atti