



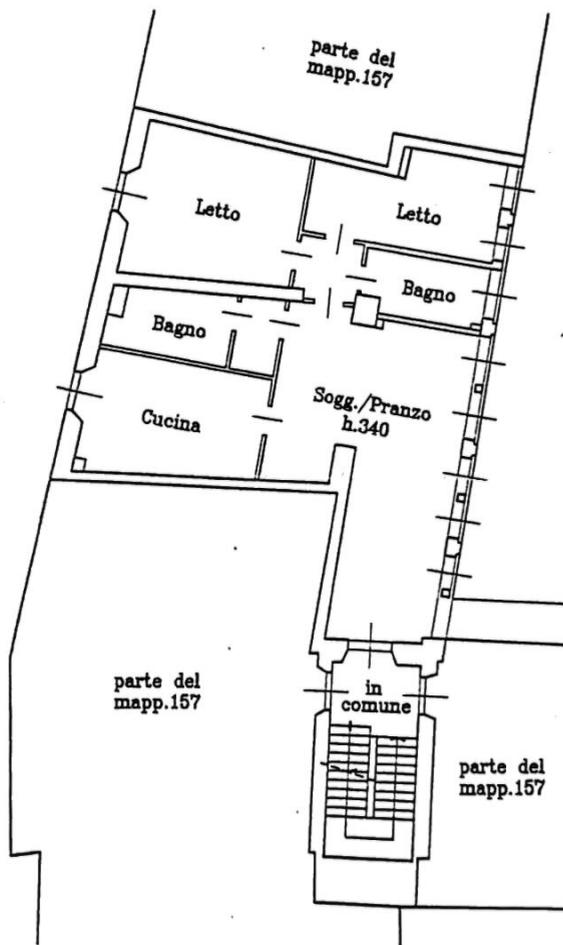

Planimetria di u.i.u. in Comune di **STEZZANO** via **PIAZZA LIBERTA'** civ. **41**

Estratto Mappa
Scala 1:2000
Fg.17 Mapp.157

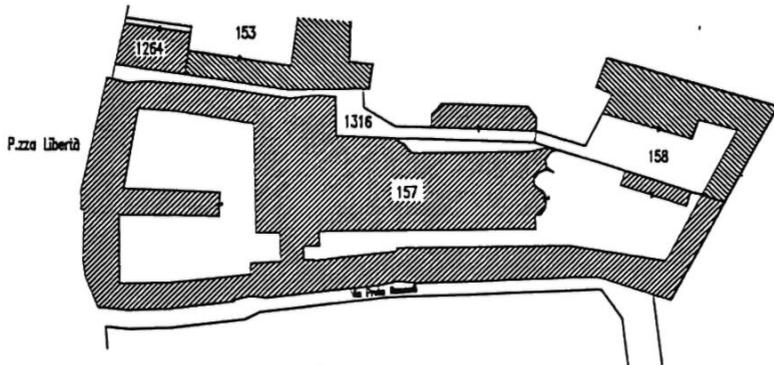


PIANTA PIANO PRIMO

UTE - BERGAMO
COPIA CONFORME
ALL'ORIGINALE

per fusione, divisione, demolizione parziale, ristrutturazione e ampliamento del fg.17 mapp.156 sub.1/2/3/4/5/6/7/8/9/10/11/12, mapp.157 sub.4/5/8 e da sub.16 a sub.87, si assume il nuovo identificativo fg.17 mapp.157 sub.745

ORIENTAMENTO

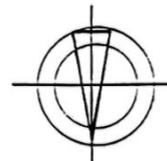


SCALA DI 1:200

La presente unità immobiliare è composta da n.3 schede di cui questa è la n.1

Dichiarazione di N.C.
Denuncia di variazione

Compilata dal **GEOMETRA**
(Titolo, cognome e nome)
MILANESI ROBERTO

Iscritto all'albo de **GEOMETRI**
della provincia di **MILANO**
data **10/01/98** Firma

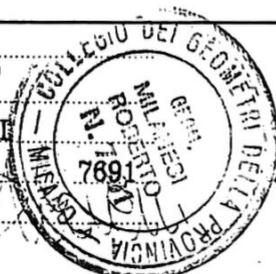

RISERVATO ALL'UFFICIO

Identificativi catastali
F. **17**
n. **157** sub. **745**

28 GEN. 1998 D. 0700