


Agenzia del Territorio
CATASTO FABBRICATI
Ufficio provinciale di
Roma

Dichiarazione protocollo n. 000738309 del 12/09/2002
Planimetria di u.i.u. in Comune di Morlupo
Localita' Cabellina civ. SNC

Identificativi Catastali:
Sezione:
Foglio: 22
Particella: 418
Subalterno:

Compilata da:
Di Santo Claudio
Iscritto all'albo:
Geometri
Prov. Roma N. 8287

Scheda n.11
Scala 1: 500

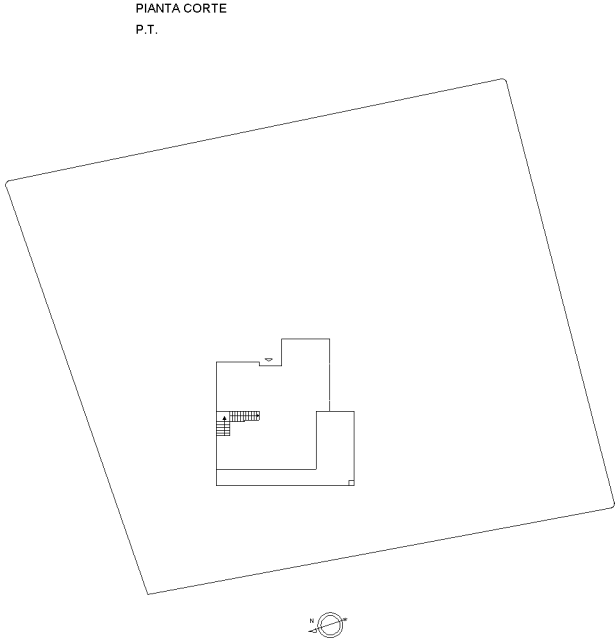

10 metri

Agenzia del Territorio
CATASTO FABBRICATI
Ufficio provinciale di Roma

Dichiarazione protocollo n. 000738309 del 12/09/2002
Planimetria di u.i.u. in Comune di Morlupo
Localita' Cabellina

civ. SNC


Identificativi Catastali:
Sezione:
Foglio: 22
Particella: 418
Subalterno:

Compilata da:
Di Santo Claudio
Iscritto all'albo:
Geometri
Prov. Roma
N. 8287


Scheda n. 2
Scala 1: 200

Ultima planimetria in atti


PIANTA PIANO 1°
APPARTAMENTO
H= 3.00m

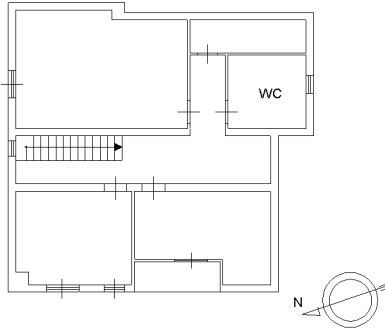

PIANTA PIANO TERRA
APPARTAMENTO
H= 3.00m

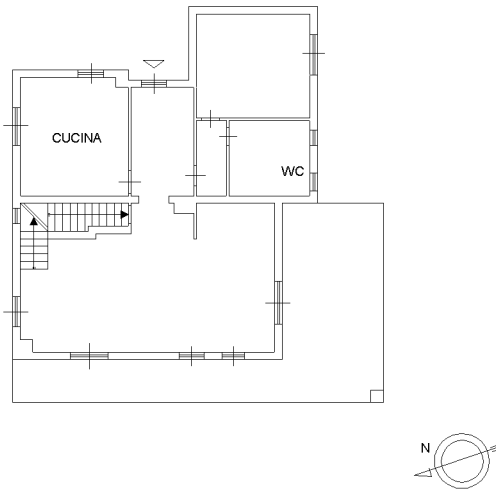

PIANTA PIANO S1°
APPARTAMENTO
H= 3.00m

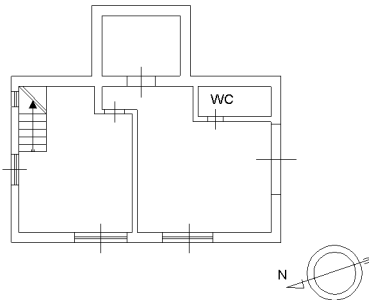

10 metri