

Agenzia del Territorio
CATASTO FABBRICATI
 Ufficio Provinciale di
 Torino

Dichiarazione protocollo n. TO0293874 del 27/05/2004

Planimetria di u.i.u. in Comune di Torino

Via Feletto

civ. 35

Identificativi Catastali:

Sezione:

Foglio: 49

Particella: 267

Subalterno: 21

Compilata da:

Bozzalla Gros Daniel

Iscritto all'albo:

Geometri

Prov. Torino

N. 8315

Scheda n. 1

Scala 1:200




PIANTA PIANO PRIMO

H=3.30 m



PIANTA PIANO PRIMO

H=2.80 m

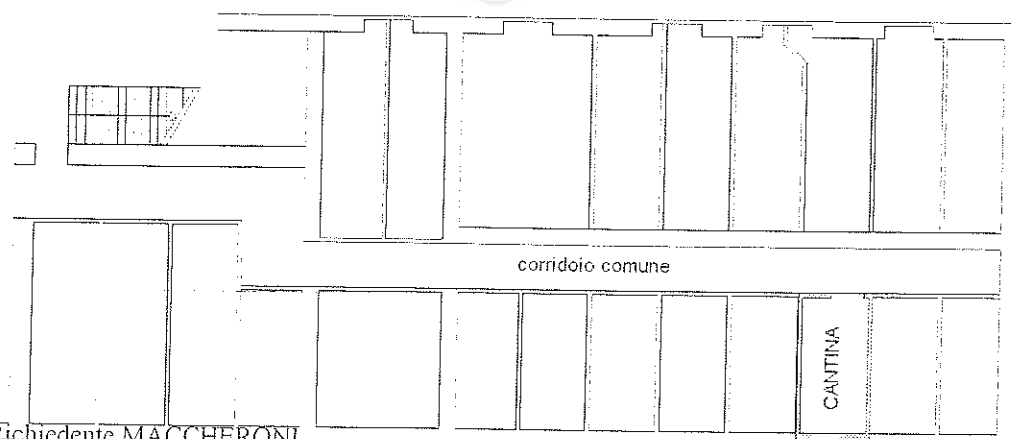

Ultima Planimetria in atti

Data: 24/01/2011 - n. TO0036062 - Richiedente MACCHERONI

Tot. schede: 1 - Formato di acq.: A4 (210x297) - Fatti di scala: 1:1

Catasto dei Fabbricati - Situazione al 24/01/2011 - Comune di TORINO (L.219) - Foglio: 11718 Particella: 691 - Subalterno 21 - VIA FELETTA n. 35 piano: S1-1.