

Agenzia delle Entrate
CATASTO FABBRICATI
Ufficio Provinciale di
Padova

Dichiarazione protocollo n. PD0144905 del 10/09/2018

Planimetria di u.i.u. in Comune di Padova

Via Crimea

civ. 9

Identificativi Catastali:

Sezione:

Foglio: 120

Particella: 184

Subalterno: 18


Compilata da:

Iscritto all'albo:
Geometri


Prov. Rovigo

Scheda n. 1


Scala 1:200

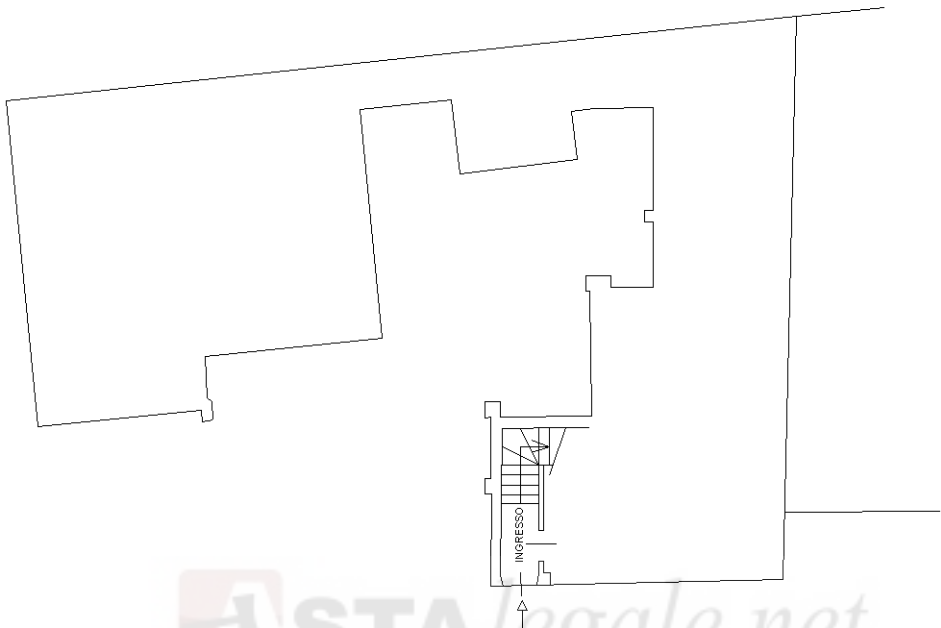

PIANTA PIANO TERRA
H.M.: 2,70 m

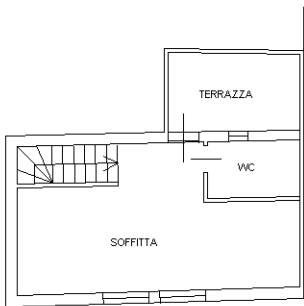

PIANTA PIANO SOTTOTETTO
H.M.: 2,40 m

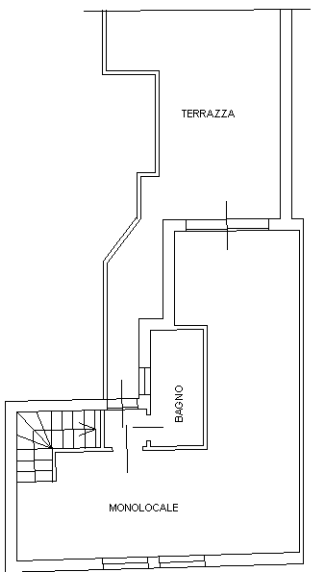

PIANTA PIANO PRIMO
H.M.: 2,70 m

Ultima planimetria in atti

Data: 02/11/2023 - n. T173640 - Richiedente:

Totale schede: 1 - Formato di acquisizione: A4(210x297) - Formato stampa richiesto: A4(210x297)