

PDF Eraser Free
Agenzia delle Entrate
CATASTO FABBRICATI
Ufficio Provinciale di
Padova

Dichiarazione protocollo n. PD0144905 del 10/09/2018

Planimetria di u.i.u. in Comune di Padova

Via Crimea


civ. 9

Identificativi Catastali:

Sezione:
Foglio: 120
Particella: 184
Subalterno: 19

Compilata da:
Iscritto all'albo:
Geometri
Prov. Rovigo

Scheda n. 1 Scala 1:200

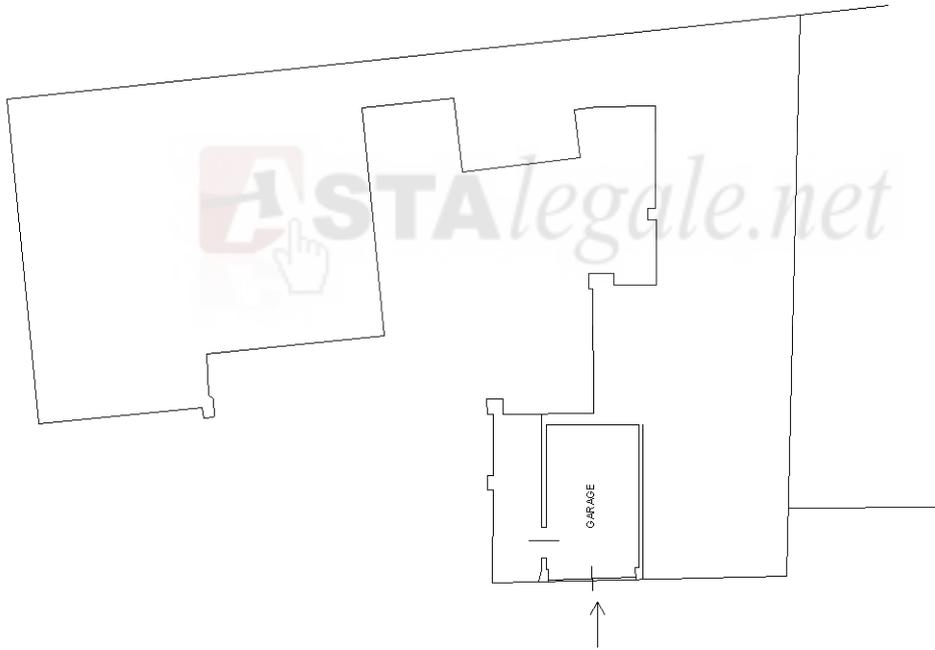

PIANTA PIANO TERRA
H.M.: 2,70 m

Ultima planimetria in atti

Data: 02/11/2023 - n. T173642 - Richiedente:

Totale schede: 1 - Formato di acquisizione: A4(210x297) - Formato stampa richiesto: A4(210x297)