



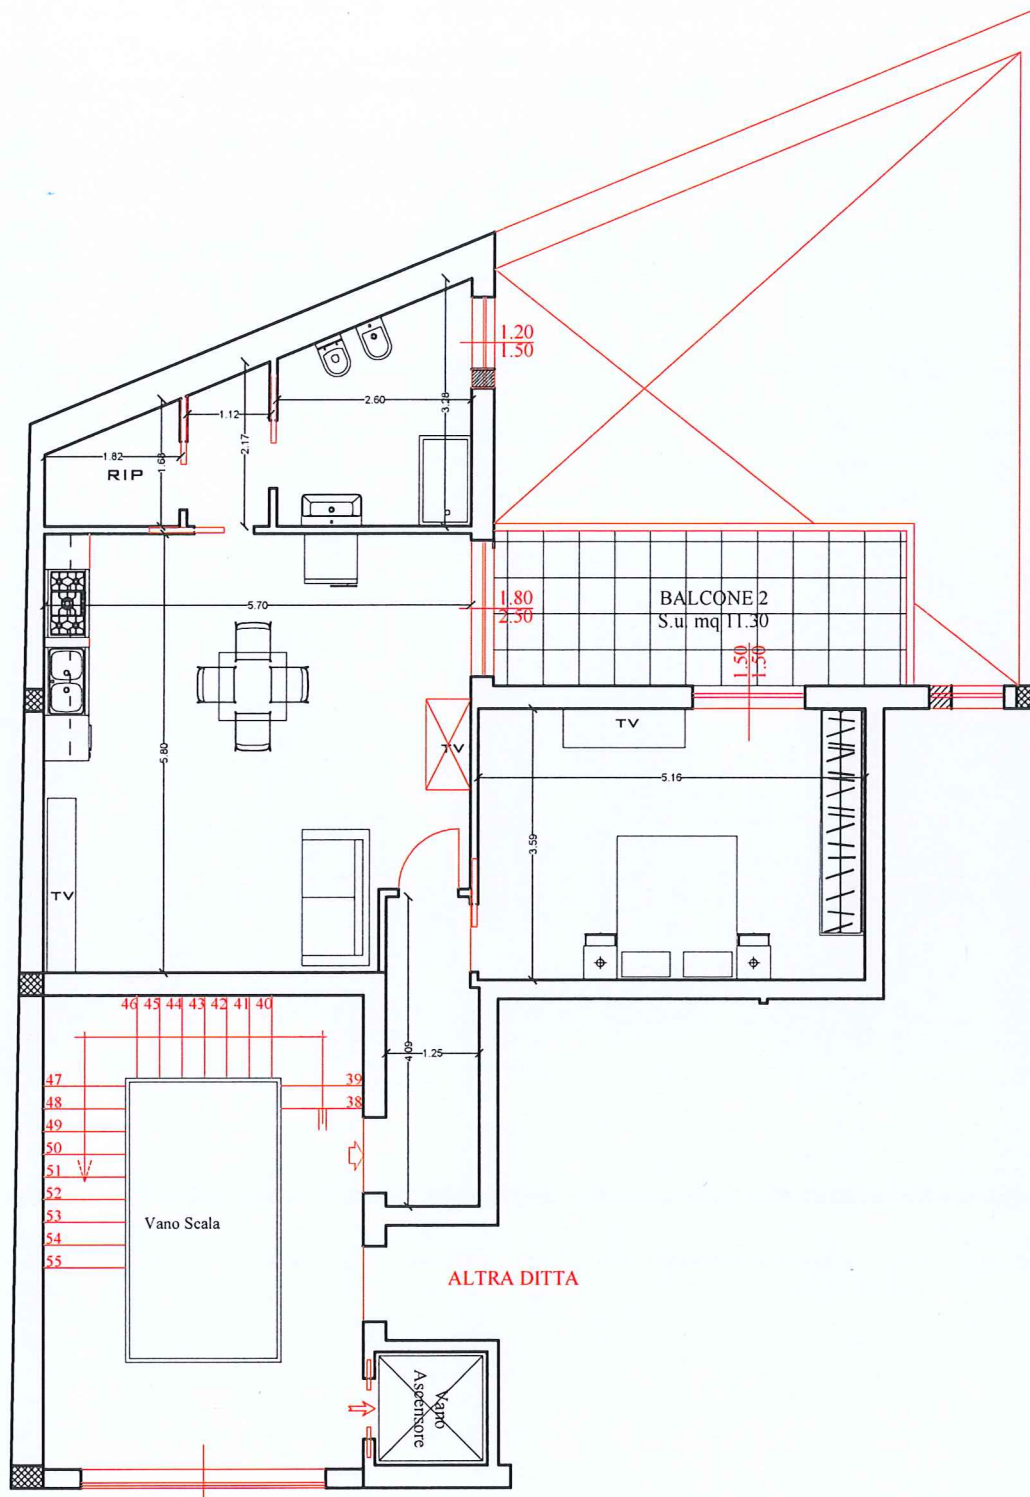

Pianta Piano SECONDO - Scala 1:100

# ALLEGATO B

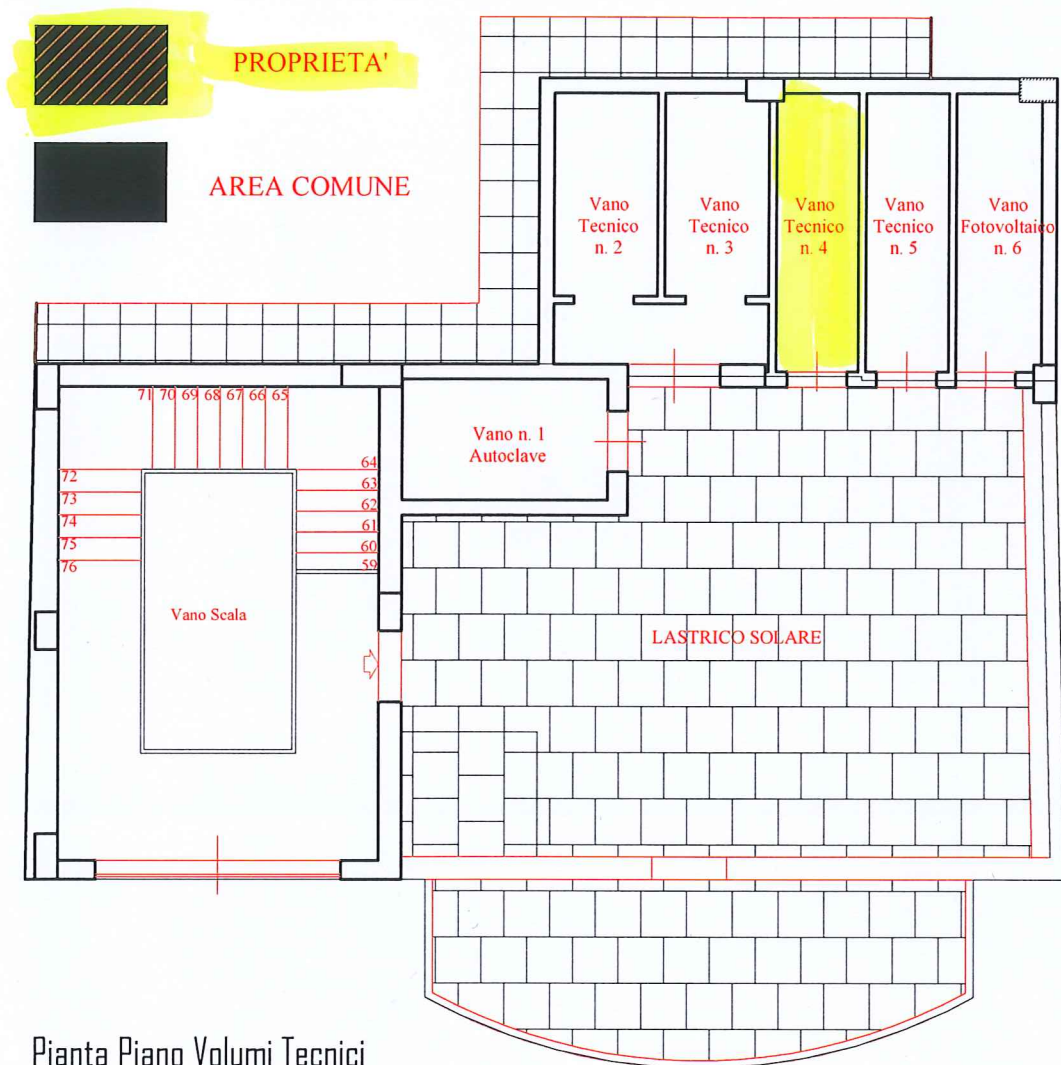

Pianta Piano Volumi Tecnici