


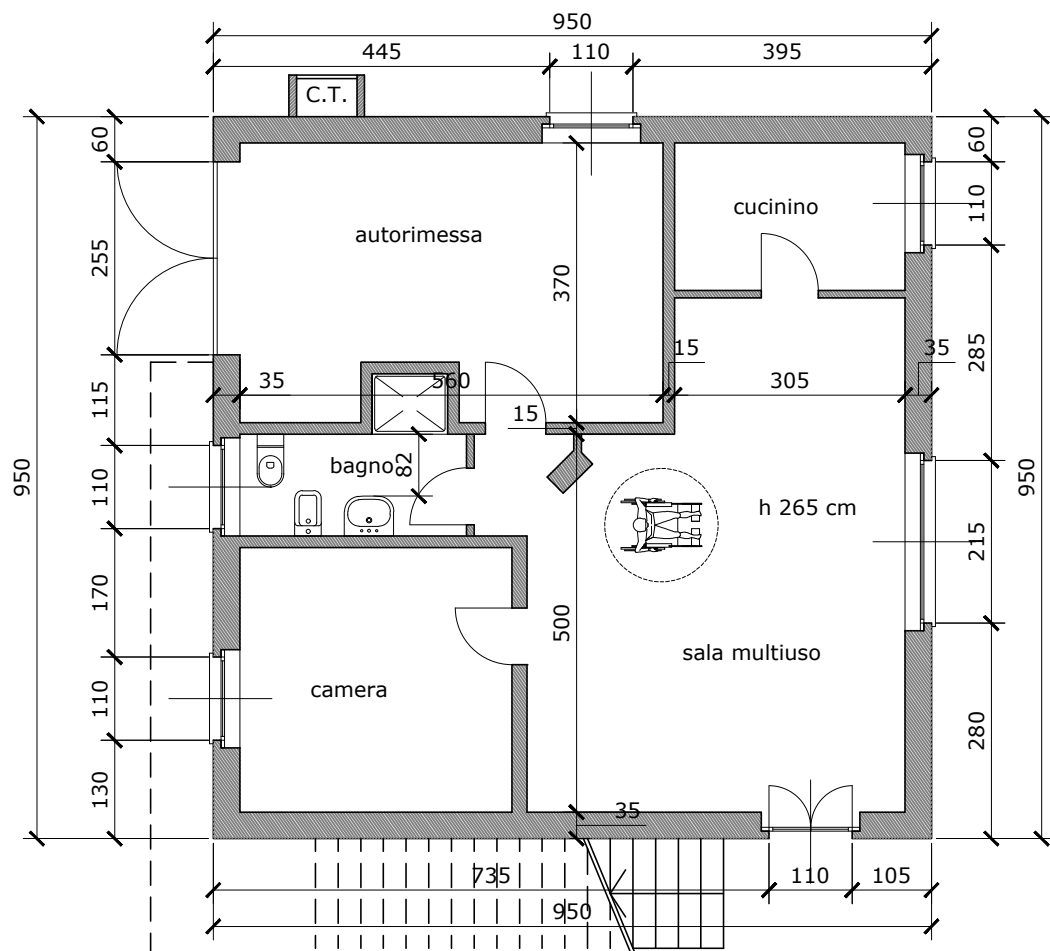

PIANTA PIANO TERRENO SCALA 1:100