

TRIBUNALE DI ASCOLI PICENO  
ESECUZIONE IMMOBILIARE R.G.E. 96/2022

promossa da

PR [REDACTED]

contro


[REDACTED]

COMUNE DI ASCOLI PICENO  
Via FAIANO n. 5/b

APPARTAMENTO

PIANTA PIANO TERRA

Scala 1:100

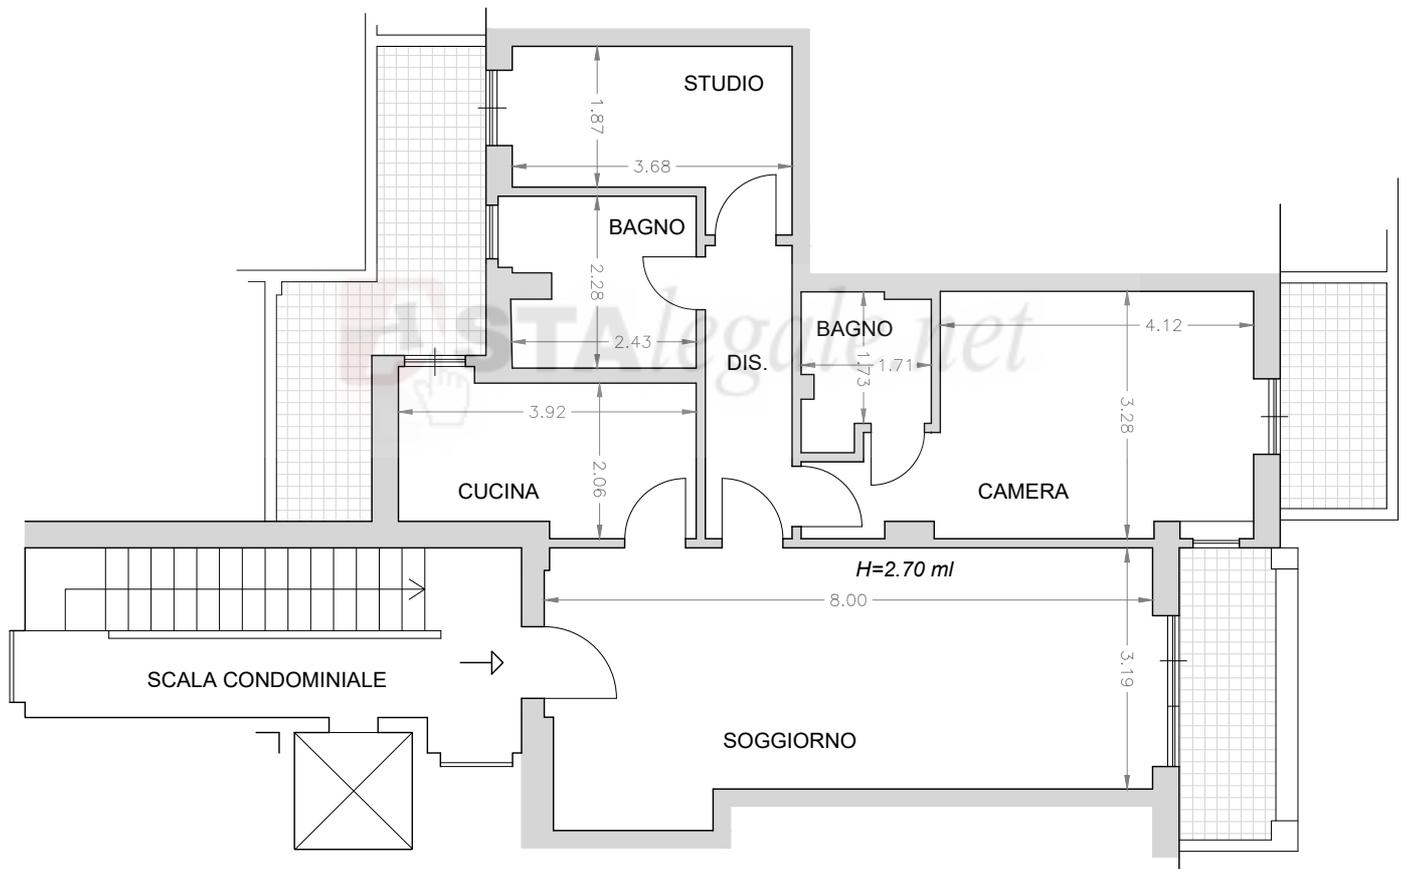

0 1 2 5 10 m

Nord



Novembre 2023