


TRIBUNALE DI ASCOLI PICENO  
ESECUZIONE IMMOBILIARE R.G.E. 96/2022  
promossa da





COMUNE DI ASCOLI PICENO  
Via FAIANO n. 5/b

GARAGE

PIANTA PIANO 3° SOTTOSTRADA      Scala 1:200

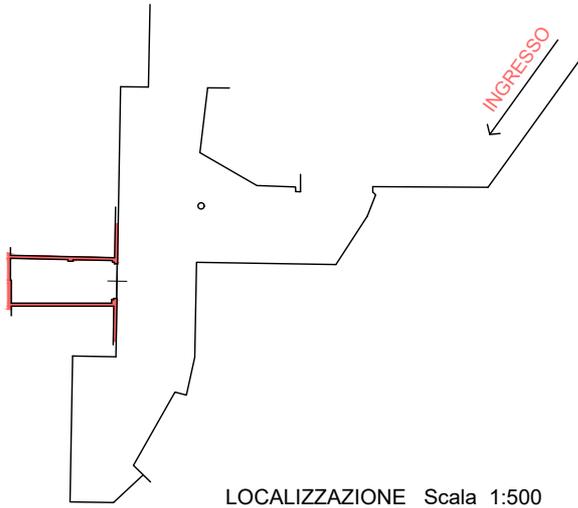


LOCALIZZAZIONE Scala 1:500

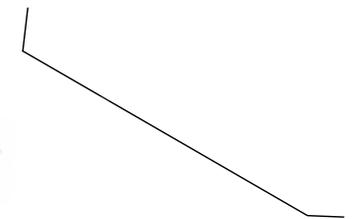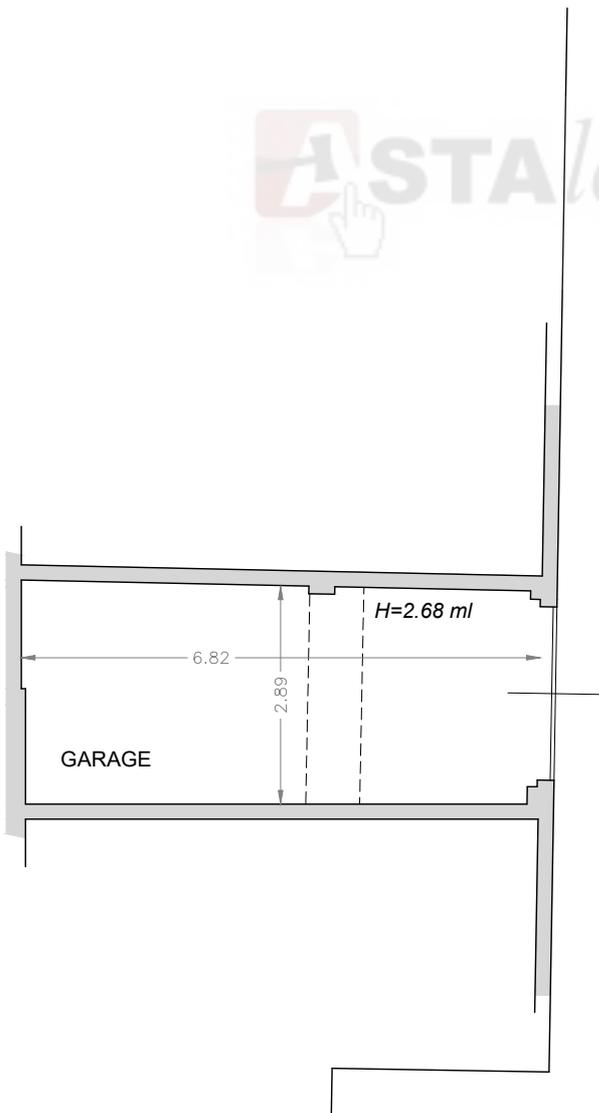

CORSIA CONDOMINIALE

CORSIA CONDOMINIALE

 

Novembre 2023