

Comune di Sannicola

Provincia di Lecce

COMUNE DI SANNICOLA
Prov. di Lecce

Il presente elaborato tecnico è parte integrante del parere al S.U.A.P. rilasciato in data **21 FEB. 2018**

progetto

IL RESPONSABILE DELLO SPORTELLO
IL RESPONSABILE DEL SETTORE

Ing. Giordano CARROZZO

ristrutturazione al piano terra dell'edificio esistente in Zona PIP con nuova parziale destinazione (affittacamere), in deroga ai sensi dell'art.14 comma 1-bis del D.P.R. n.380/0, autorizzata con D.C.C. n.7 del 11.04.2017.

committenza:

ATOCA sas di Platì A. & Co.

zona PIP - Sannicola (Le)
P.Iva: 03982480752

ATOCA sas di Platì A. & C.
Via Galatone Zona PIP
73017 SANNICOLA (LE)
P.IVA/C.F. 03982480752

Catasto Fabbricati
foglio 9 ptc. 738 sub. 1-2

Platì Adriana

Tavola n.3

ELABORATI GRAFICI DI PROGETTO

(piante, prospetti, sezioni, planimetria generale)


scala 1/100

COMUNE DI SANNICOLA (Prov. di Lecce)
21 AGO, 2017
Prot. N. <i>10447</i>

I Tecnici:

Geom. Bruno PALUMBO

Geom. Luca NUCIDA

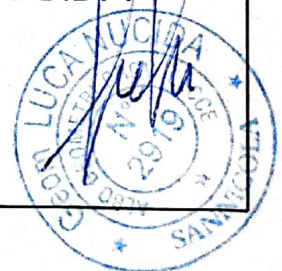

strada

scoperto

A

scoperto

BAR - TABACCHI - GIORNALI
mq. 83,38

CAMERA 3
mq. 14,40

CAMERA 2
mq. 14,83

CAMERA 1
mq. 17,95

CAMERA PERSONALE
mq. 14,40

CAMERA 4
mq. 15,78

CAMERA 5
mq. 16,10

CAMERA 6
mq. 15,57

Disimpegno
mq. 28,62

Rip.
mq. 1,50

Rip.
mq. 1,40

Deposito
mq. 5,32

W.C.
mq. 4,10

W.C.
mq. 3,78

W.C.
mq. 4,34

W.C.
mq. 4,27

W.C.
mq. 4,25

W.C.
mq. 4,72

W.C.
mq. 4,82

W.C.
mq. 4,82

PIANTA PIANO TERRA - Progetto

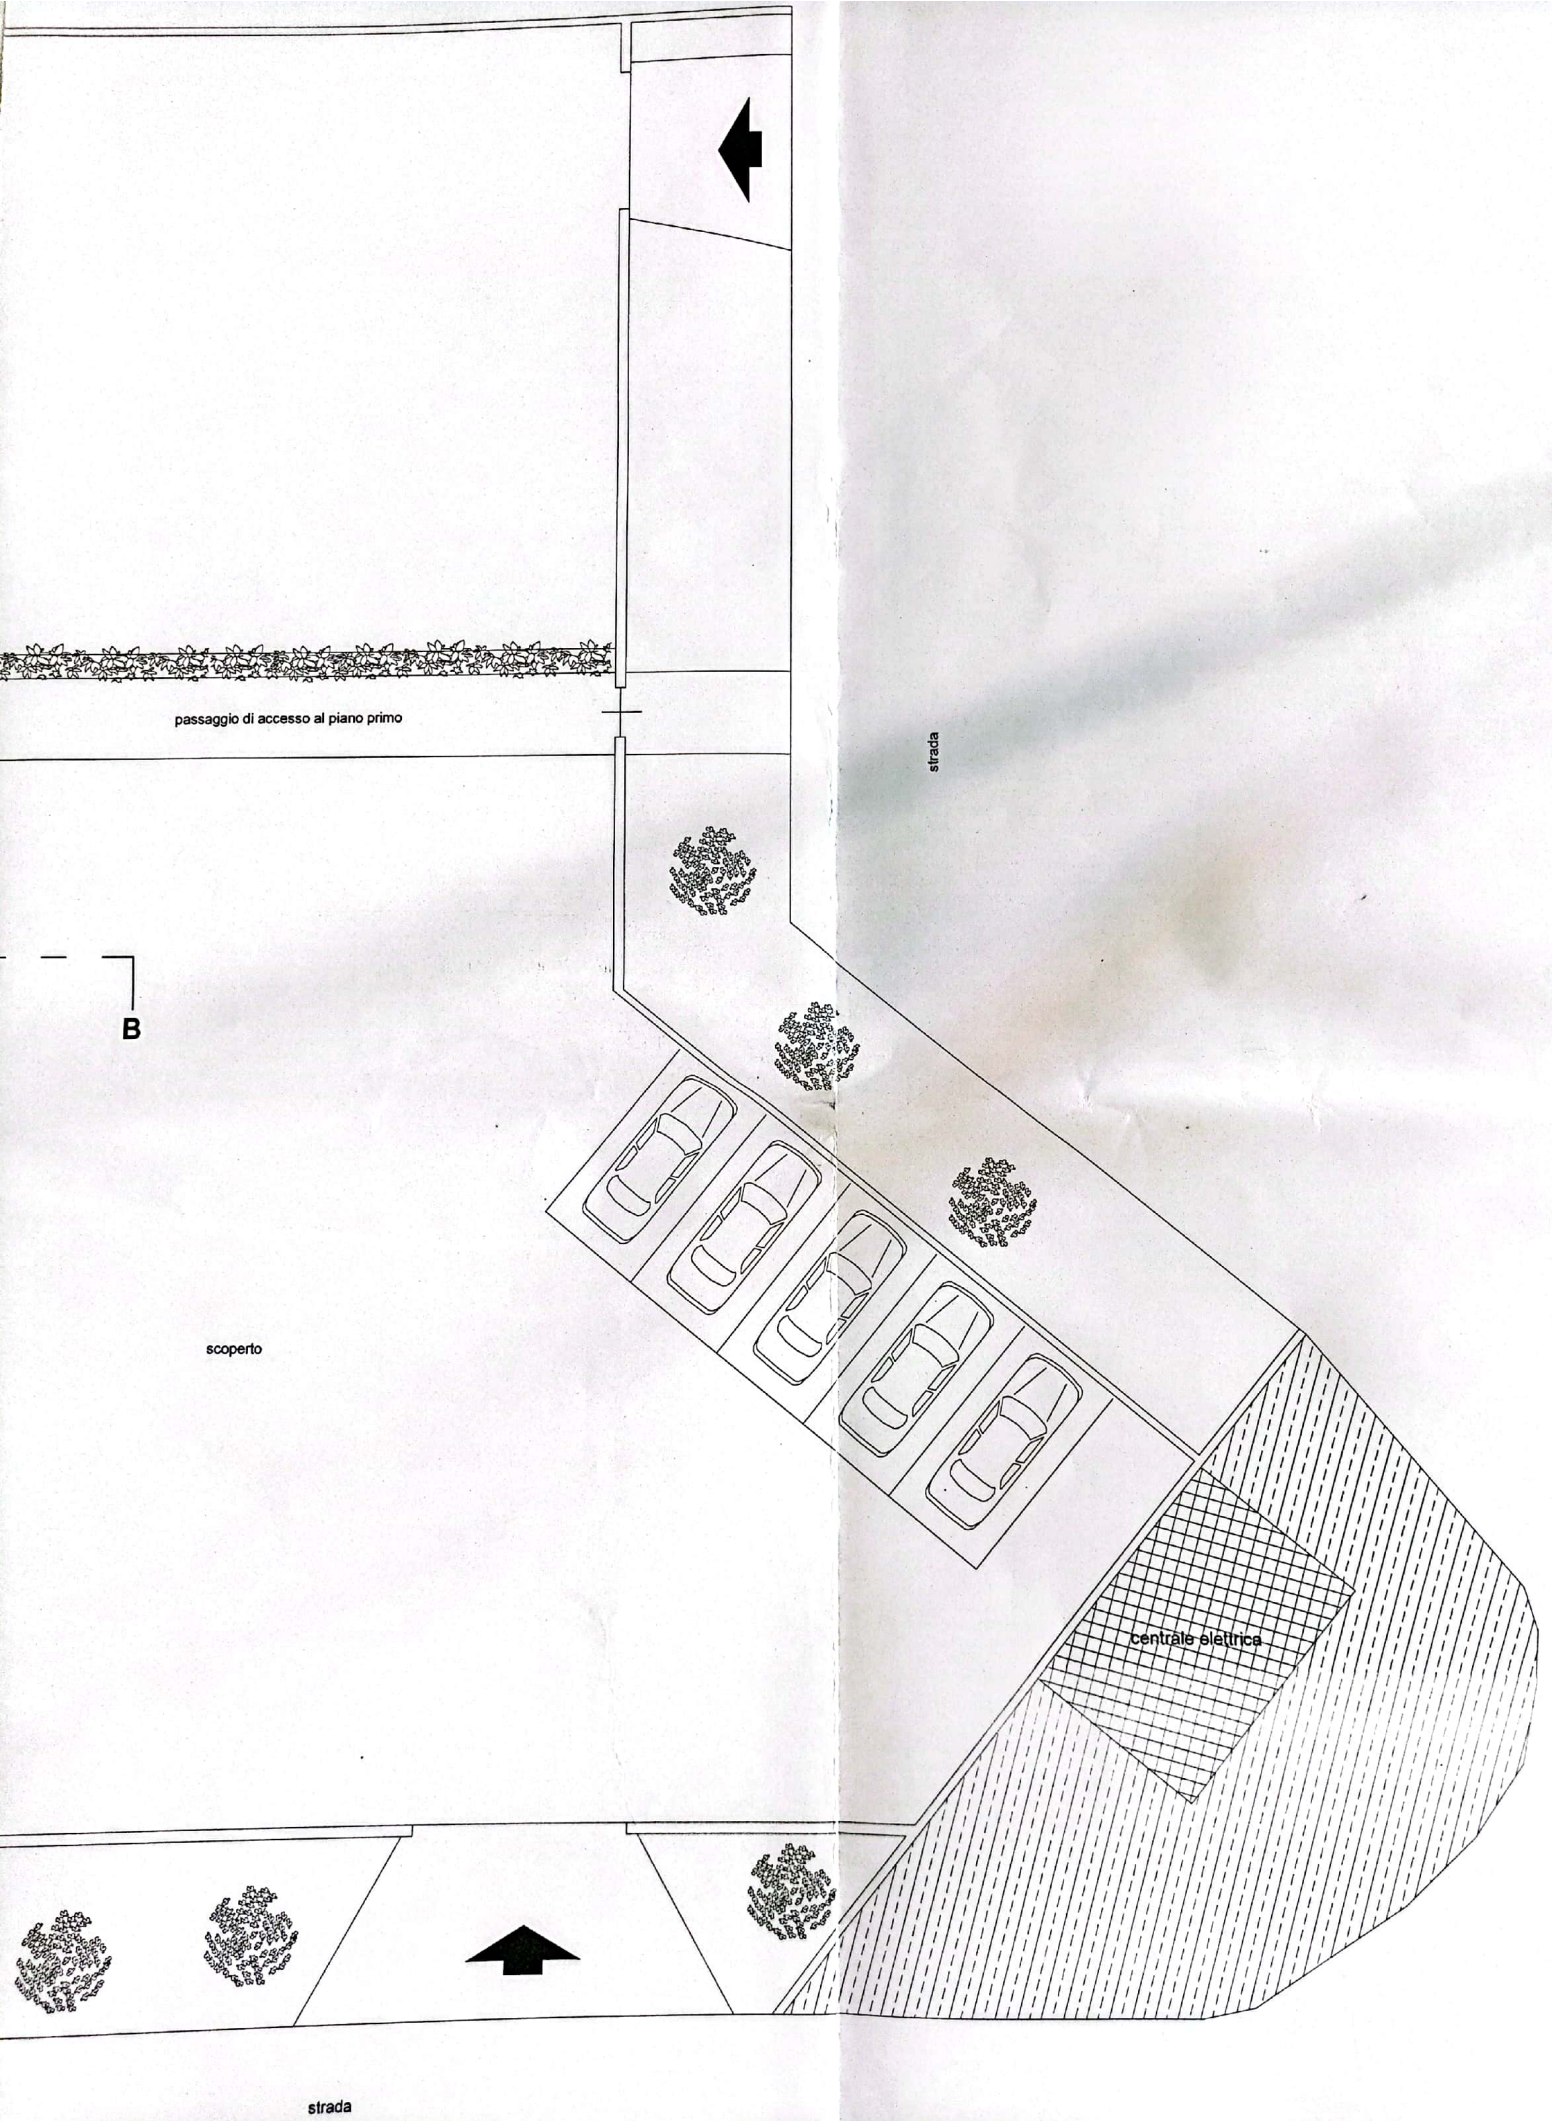


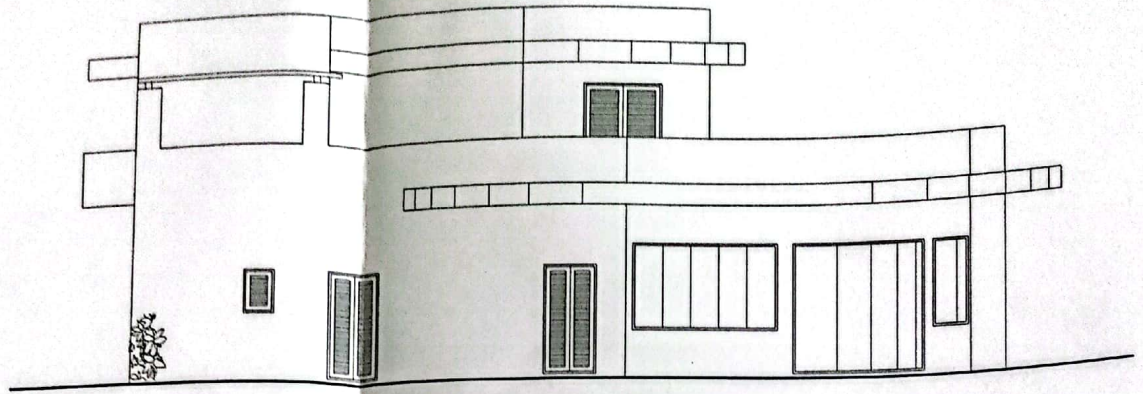


PROSPETTO NORD - Progetto

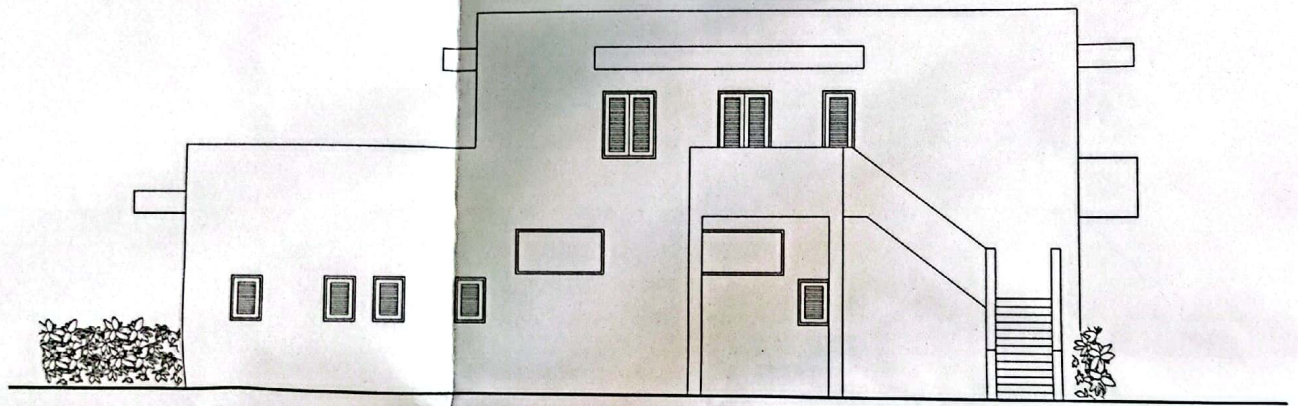


PROSPETTO SUD - Progetto

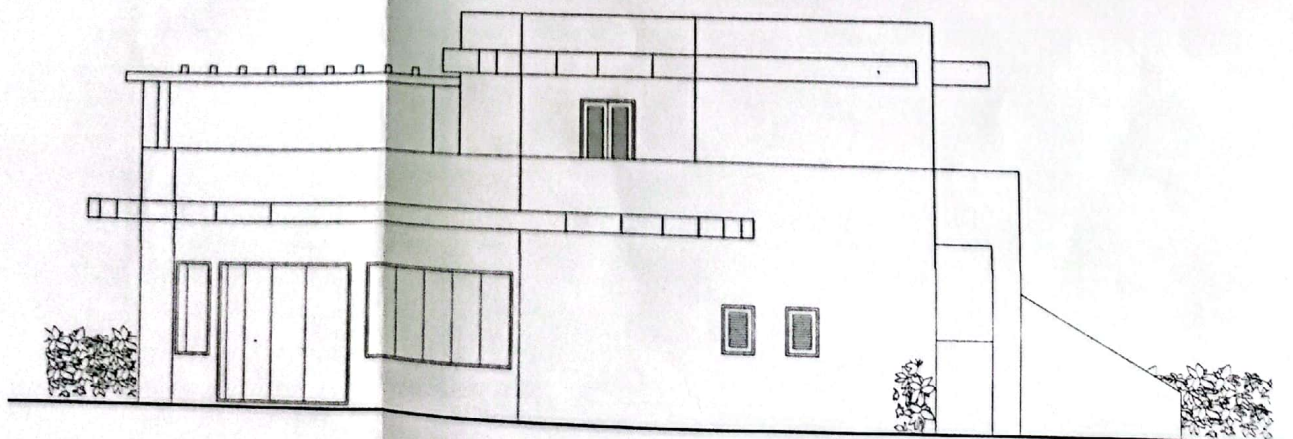


PROSPETTO OVEST - Progetto

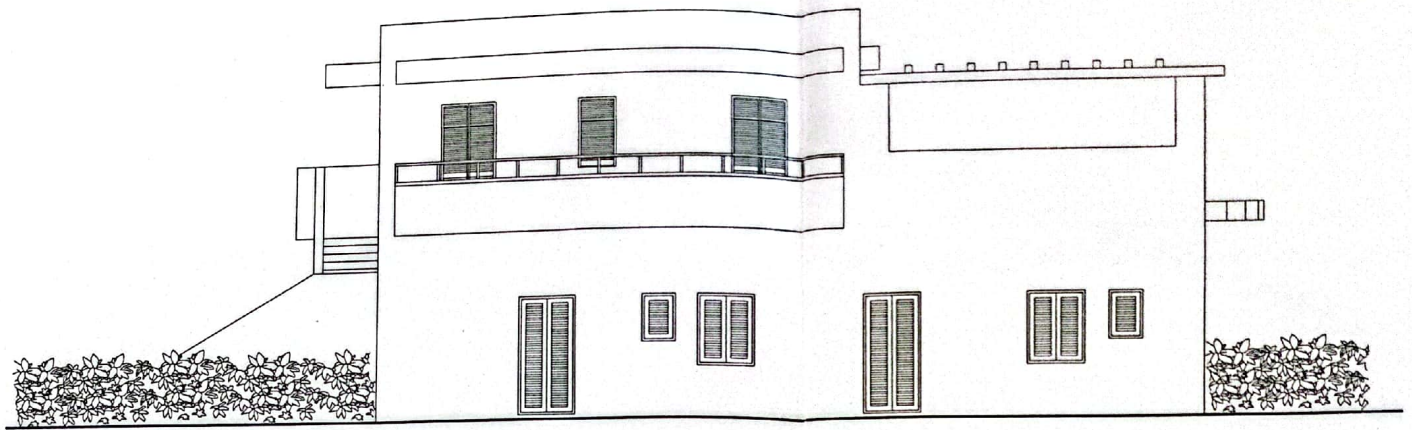

PROSPETTO EST - Progetto

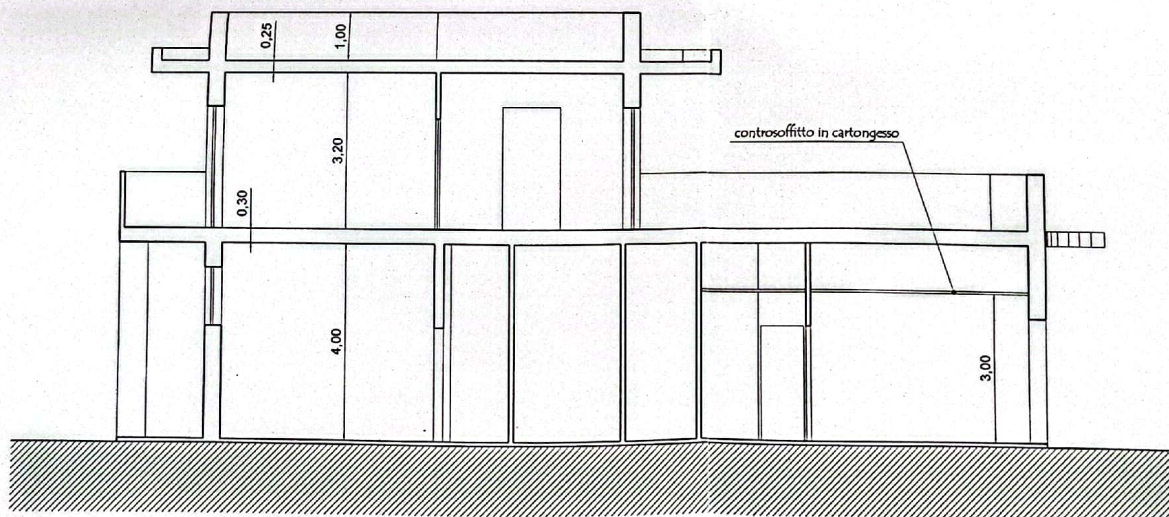

SEZIONE A-B Progetto

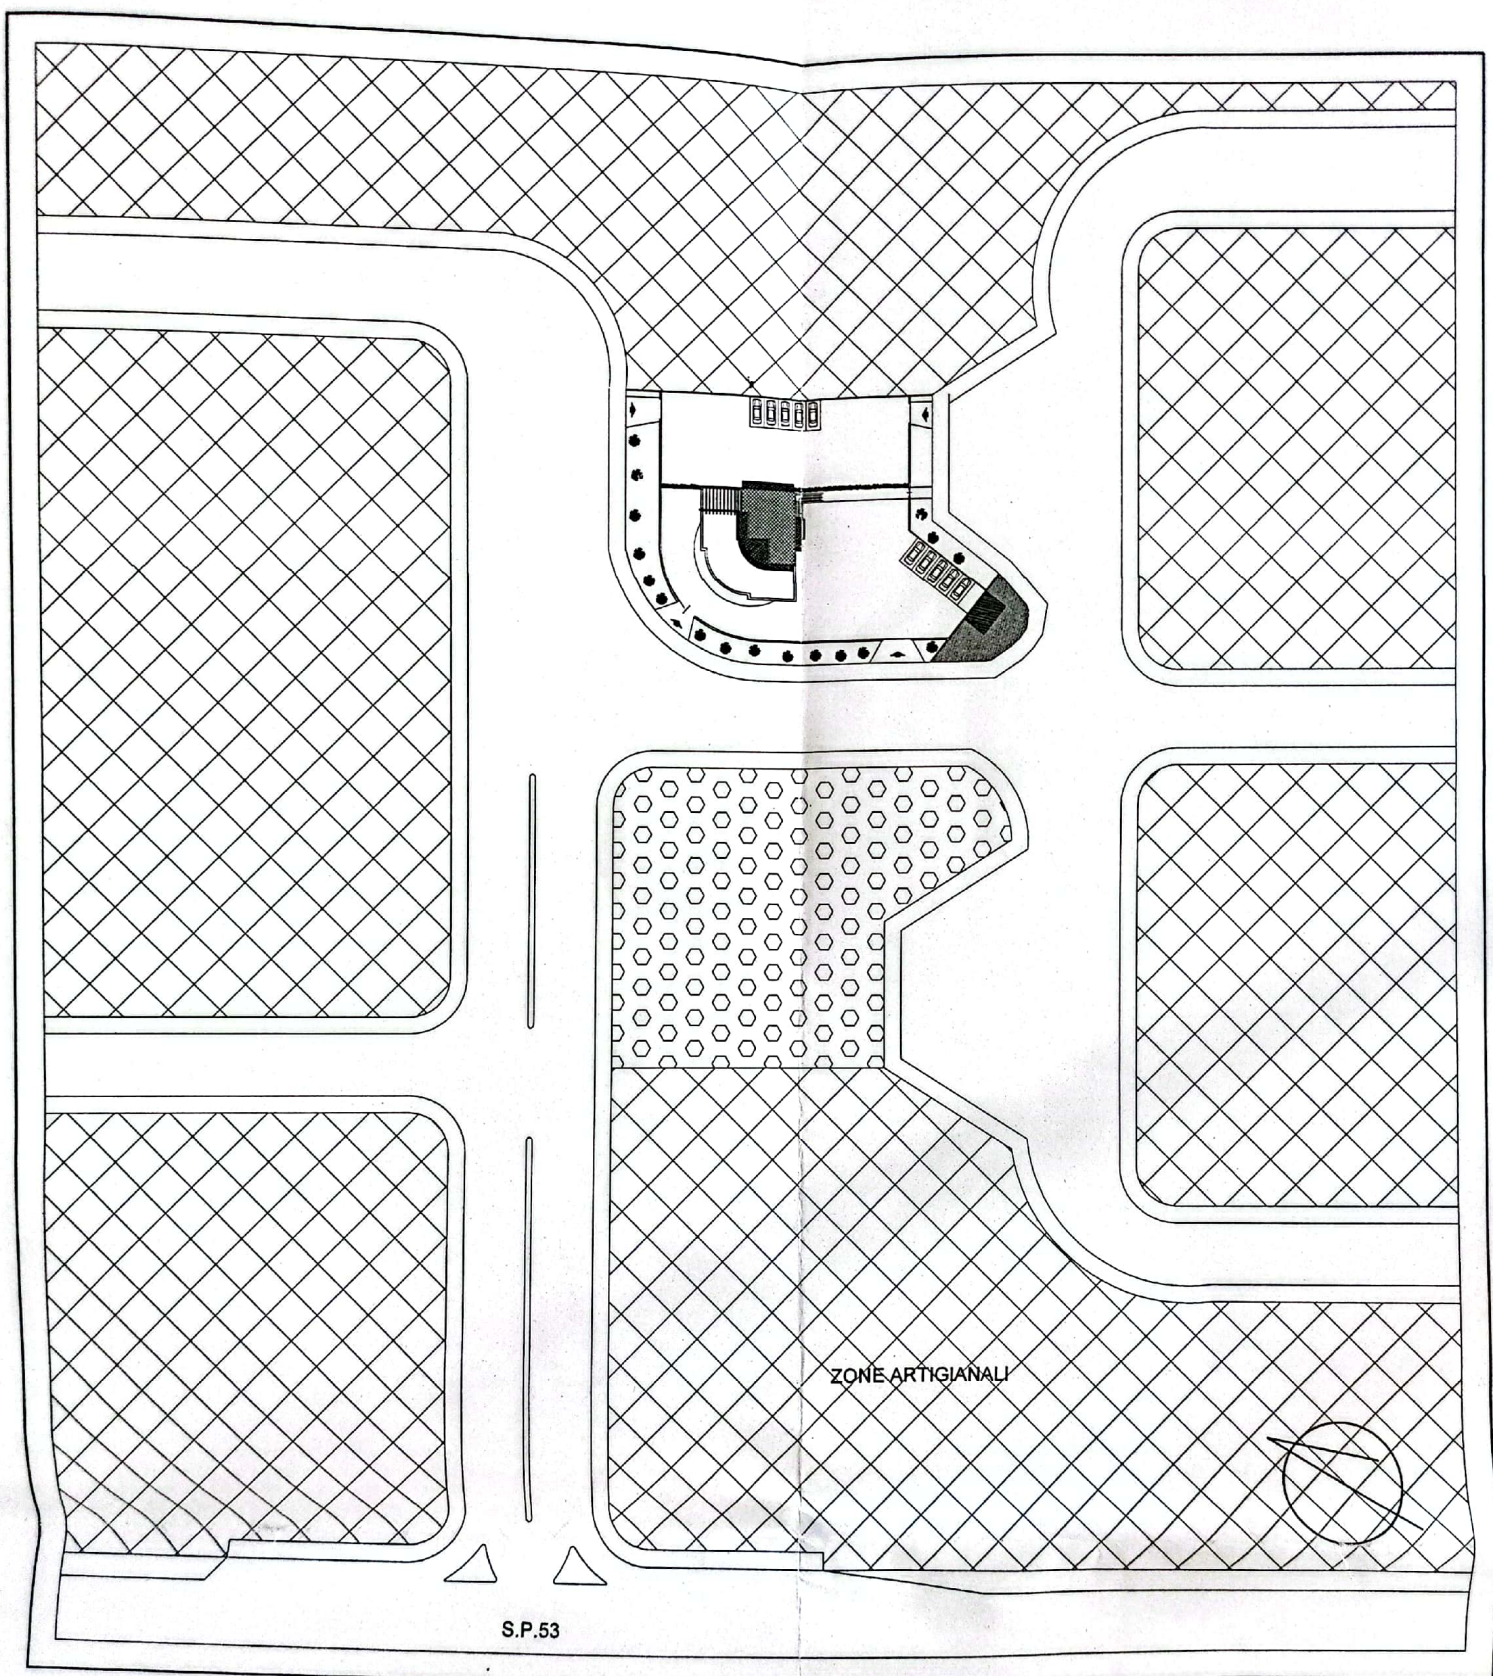

PLANIMETRIA GENERALE - scala 1/1000
Progetto