

Agenzia delle Entrate
CATASTO FABBRICATI
Ufficio Provinciale di
Pisa

Dichiarazione protocollo n. del

Comune di Casciana Terme Lari - Lari

Piazza Matteotti

civ. 13

Identificativi Catastali:

Sezione:

Foglio: 34

Particella: 153

Subalterno: 25

Compilata da:

Macchia Federico

Iscritto all'albo:
Geometri


Prov. Pisa

N. 1320


Planimetria

Scheda n. 1

Scala 1:200

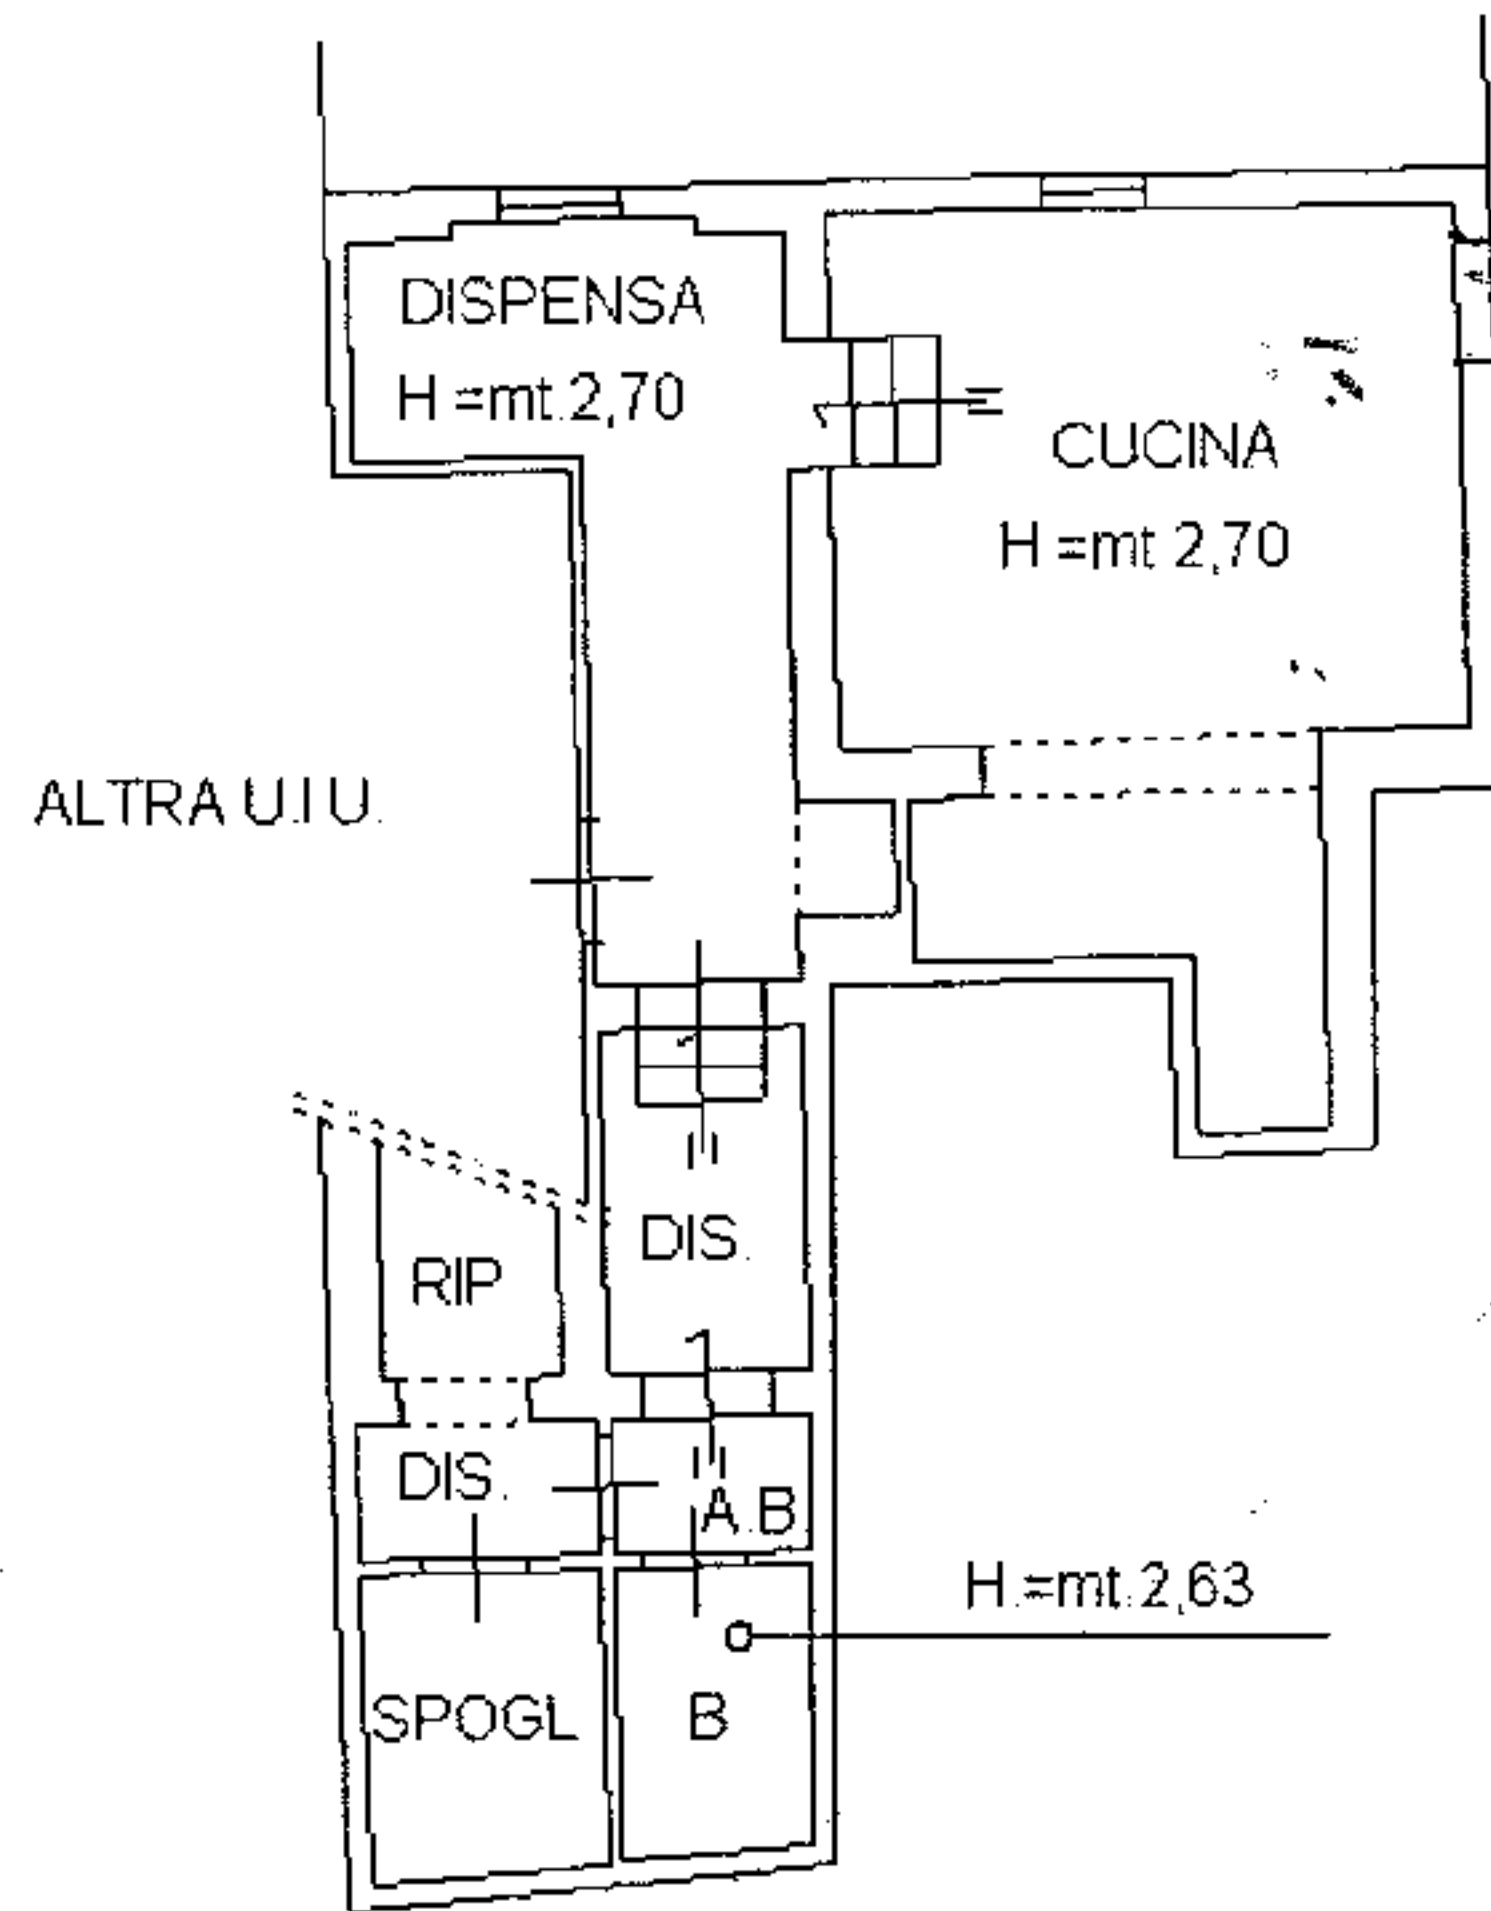

PIANTA PIANO SOTTOSTRADA

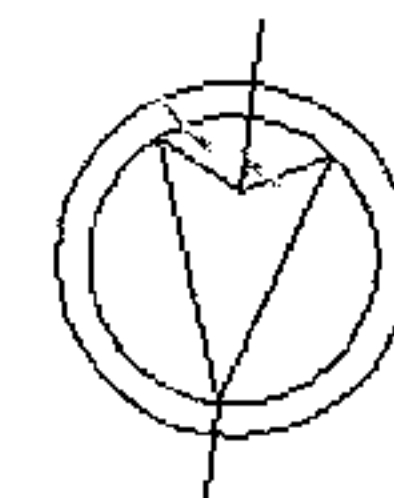

NORD