



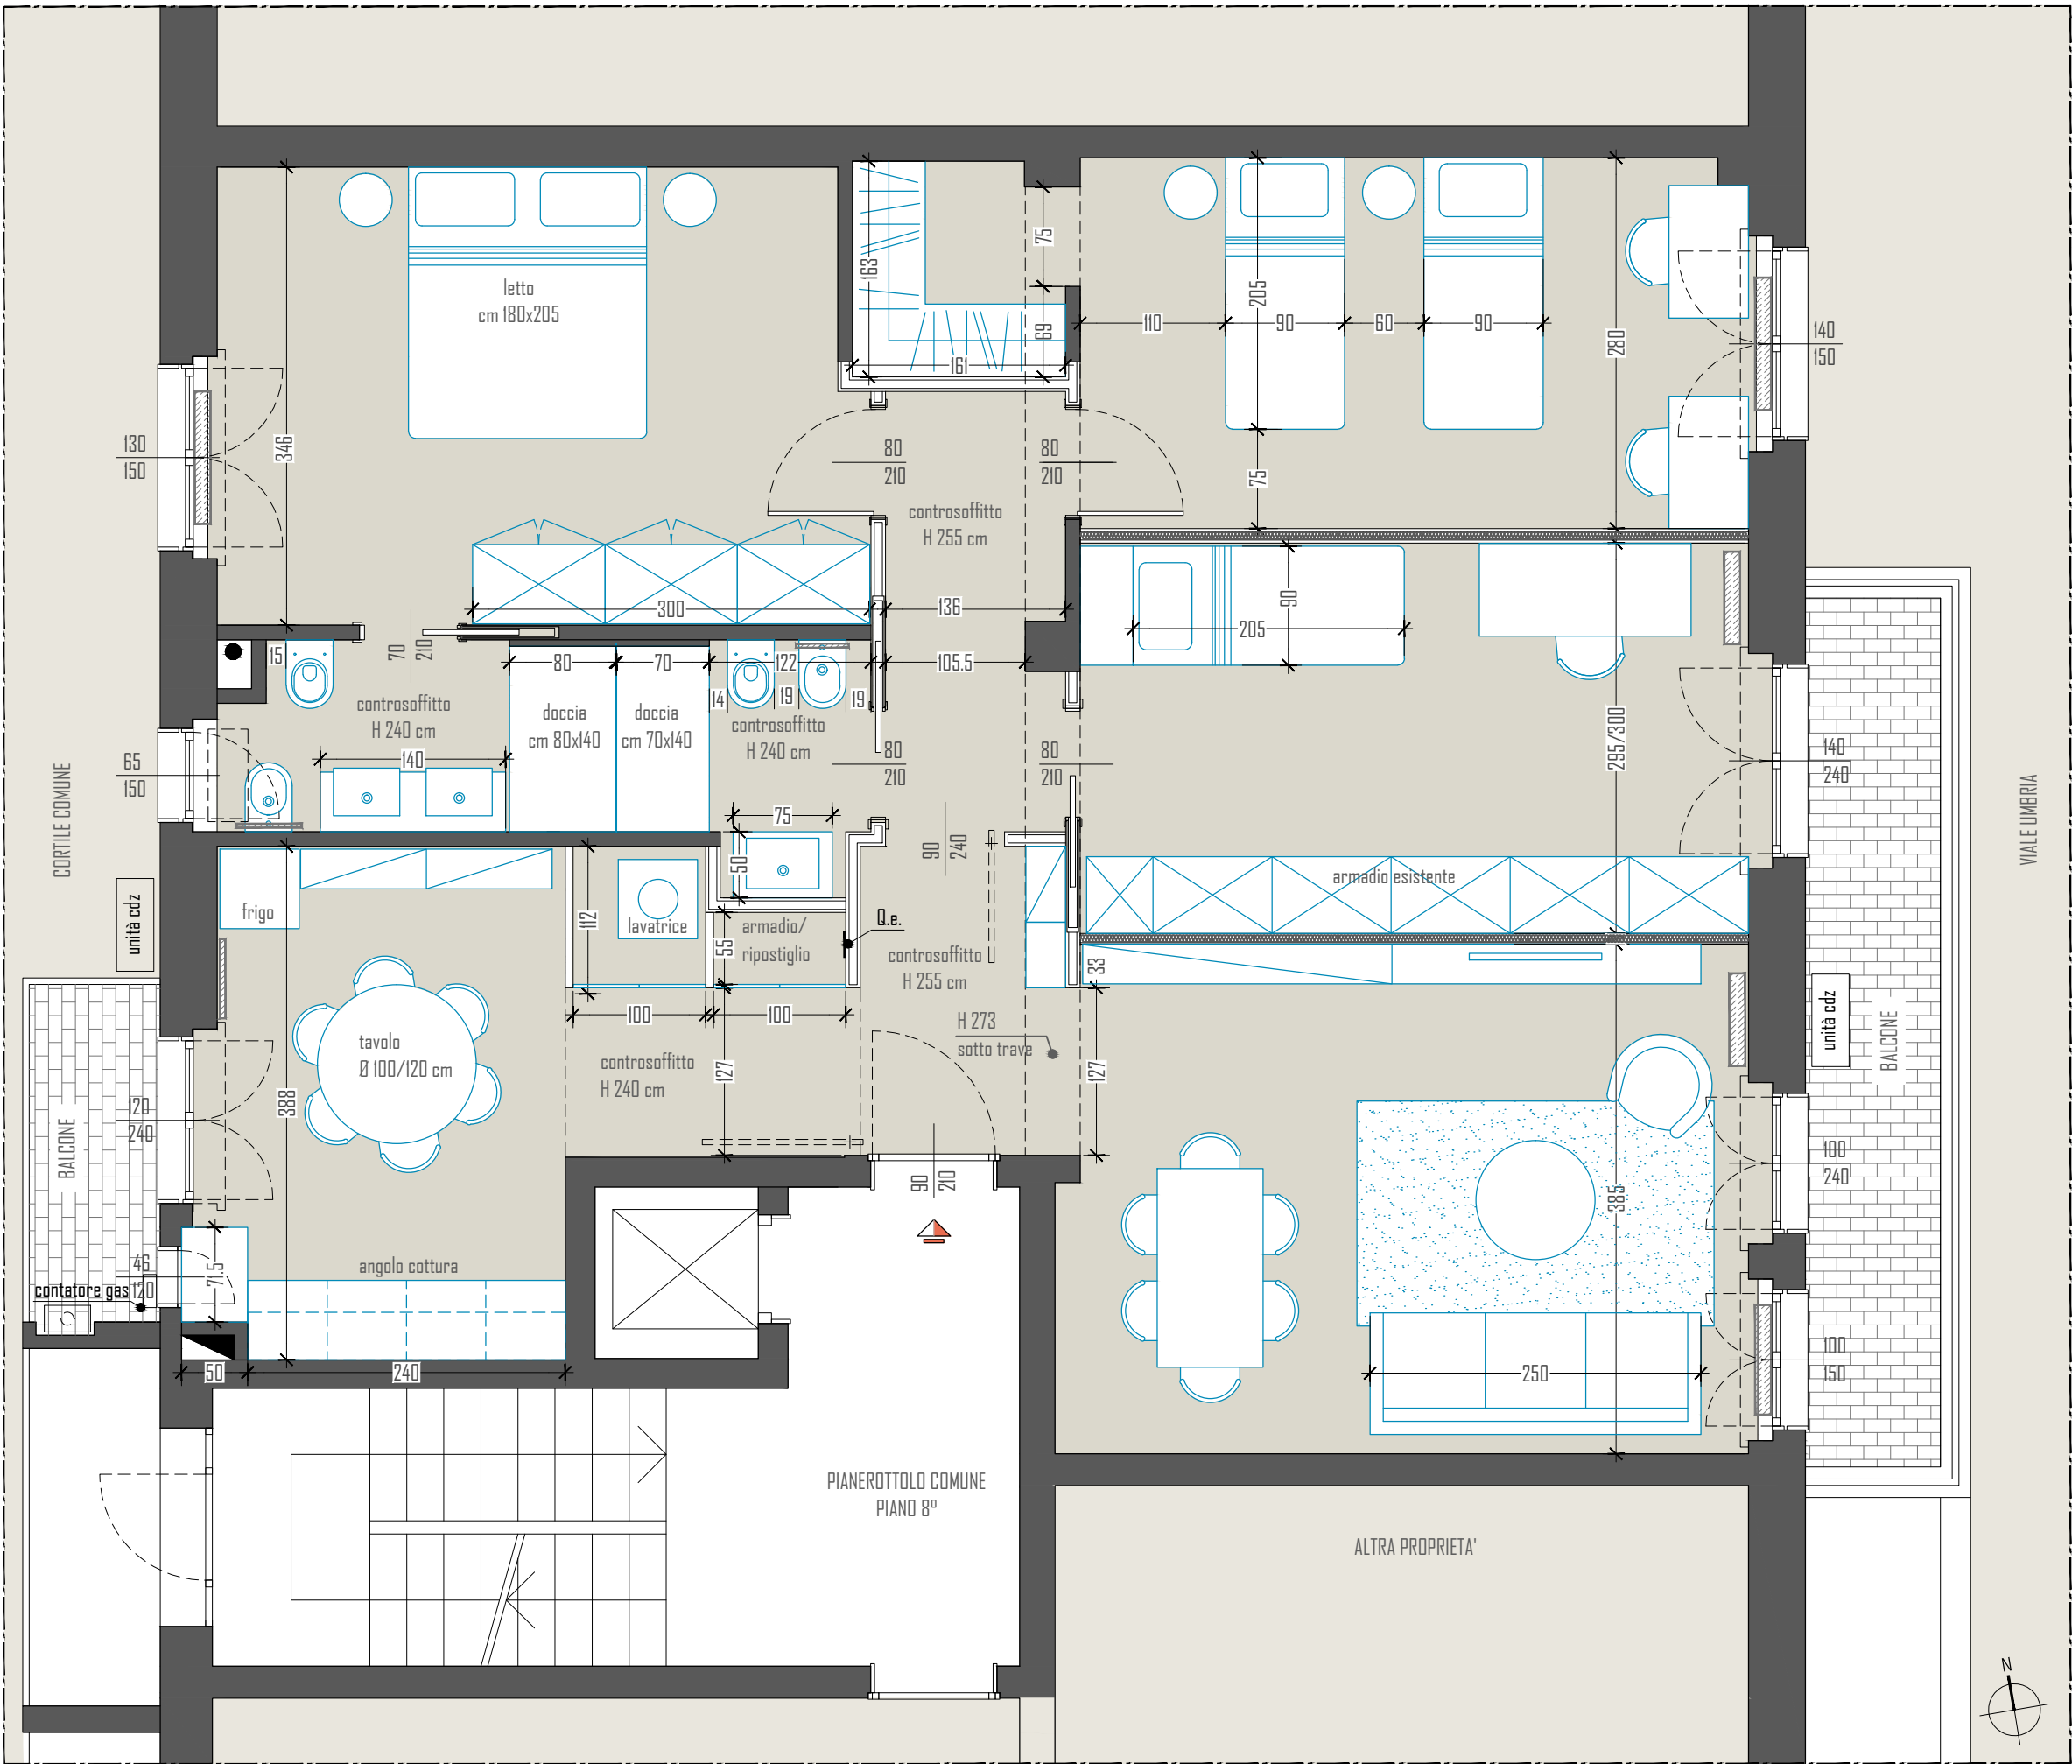

PIANTA PIANO OTTAVO

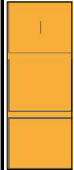

MARTA CERETTI
ARCHITETTO
p.zza Immacolata 5 bresso (MI)
mail arch.martaceretti@gmail.com mob.349.3813788

COMMITTENTE: FRANCESCO FALCONE
VALERIA TRULLO

PROGETTO: UNITA' IN VIALE UMBRIA 101, MILANO
OGGETTO: PROGETTO - UNITA' PIANO OTTAVO
TAVOLA: PIANTA DI PROGETTO ARREDATA
SCALA: 1:50 DATA: 09.01.2025