


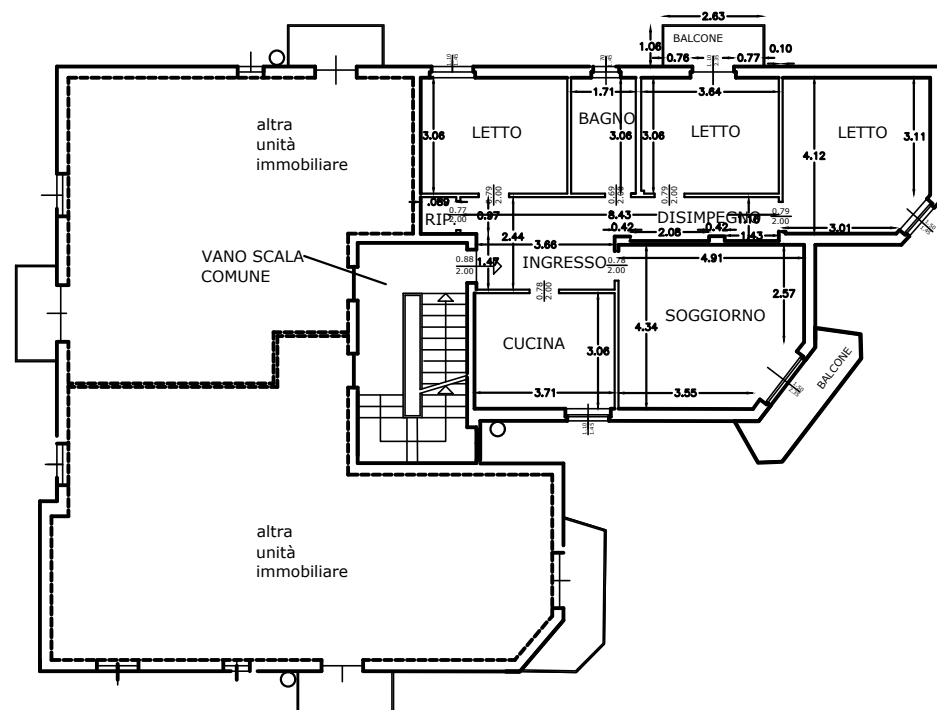

PIANTA PIANO TERZO
STATO DI FATTO
APPARTAMENTO PIGNORATO
H=2,80 m

CALCOLO SUPERFICIE COMMERCIALE

Superficie Lorda (S.L.) calcolata con autocad


Locali di abitazione = 105,65 m x coeff. 1.00 = 105,65 m²

Balconi = 7,69 m x coeff. 1/3 = 2,56 m²

Sup. commerciale alloggio = 108,21 m²

Sup. utile autorimessa = 15,20 m²

VIA-PRIVATA

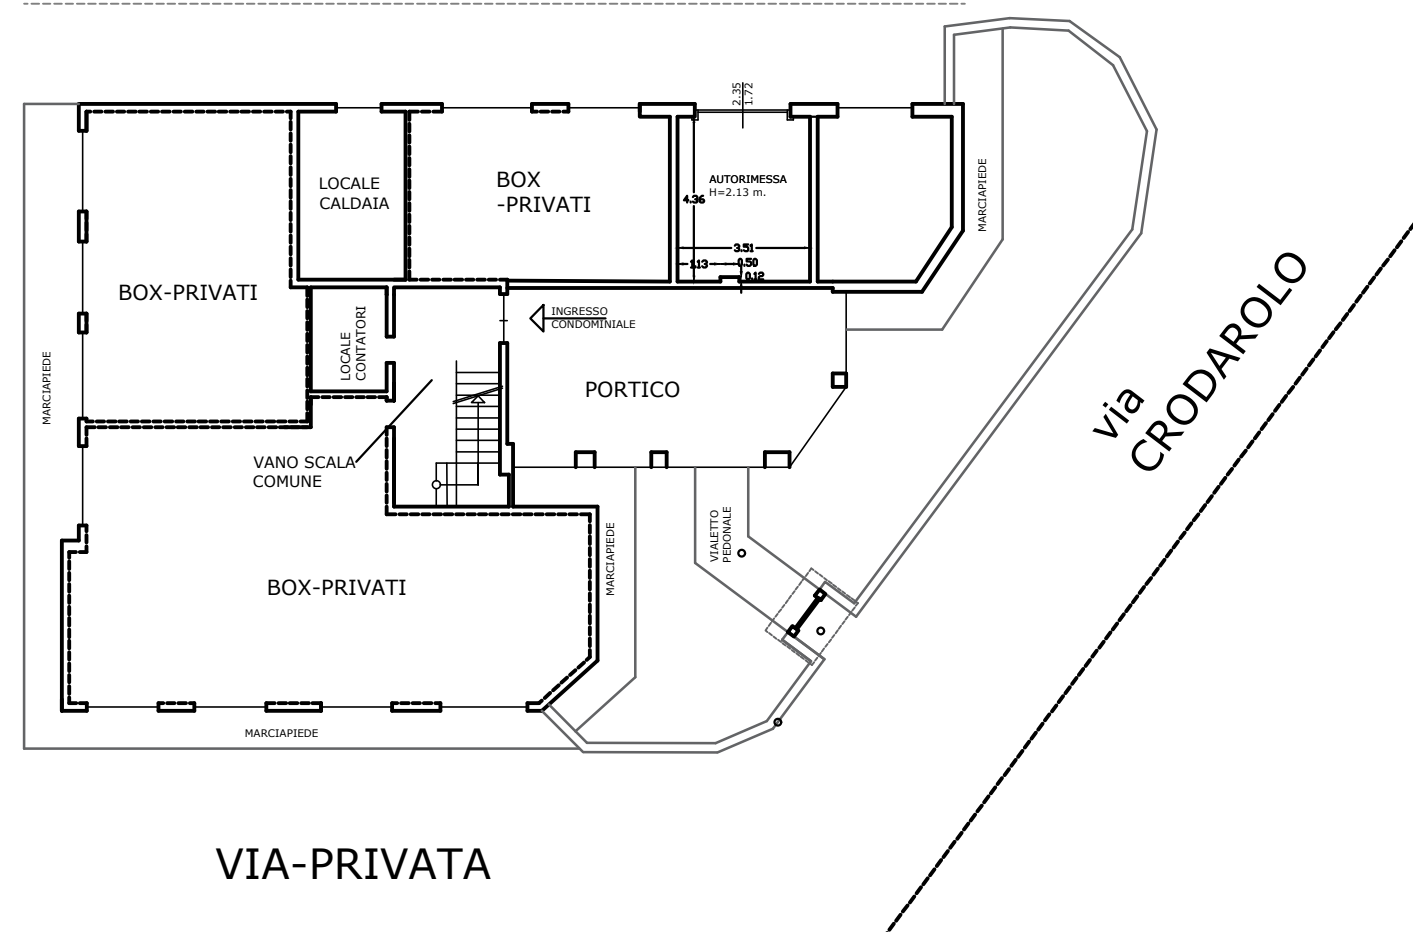

PIANTA PIANO TERRA
STATO DI FATTO AUTORIMESSA PIGNORATA



ESPERTO ESTIMATORE: ARCH. LILIA ROTA SPERTI
Trescore Balneario (BG) Tel. 035944772
Via del Colle 1 Cell. 3355288951 e-mail : studiorotasperti@gmail.com

Tavola

1

Scala 1:100

Data Novembre 2024

- TRIBUNALE DI BERGAMO -
ESECUZIONE IMMOBILIARE N. 317/2024

RILIEVO STATO DI FATTO
unità immobiliare in Sarnico, via Crodarolo n. 23