

N=59000

E=33700

1 Particella: 126

Comune: (RO) LOREO
Foglio: 26

Scala originale: 1:2000
Dimensione cornice: 534.000 x 378.000 metr

18-Lug-2024 10:03:31
Protocollo pratica T70781/2024

Firmato Da: LUIGI PIETROPOLLI Emesso Da: ARUBAPEC EU QUALIFIED CERTIFICATES CA G1 Serial#: 24da7f6966a0ba78695d8c5fa9a1f9e5



Agenzia delle Entrate
CATASTO FABBRICATI
Ufficio Provinciale di
Rovigo

Dichiarazione protocollo n. RO0062212 del 06/12/2024

Comune di Loreo

Via G. Puccini

civ. 26

Identificativi Catastali:

Sezione:

Foglio: 26

Particella: 126

Subalterno: 1

Compilata da:

Pietropolli Luigi

Iscritto all'albo:

Geometri

Prov. Rovigo

N. 01185


Planimetria

Scheda n. 1

Scala 1:200

PIANO PRIMO

H. 2,84 ml

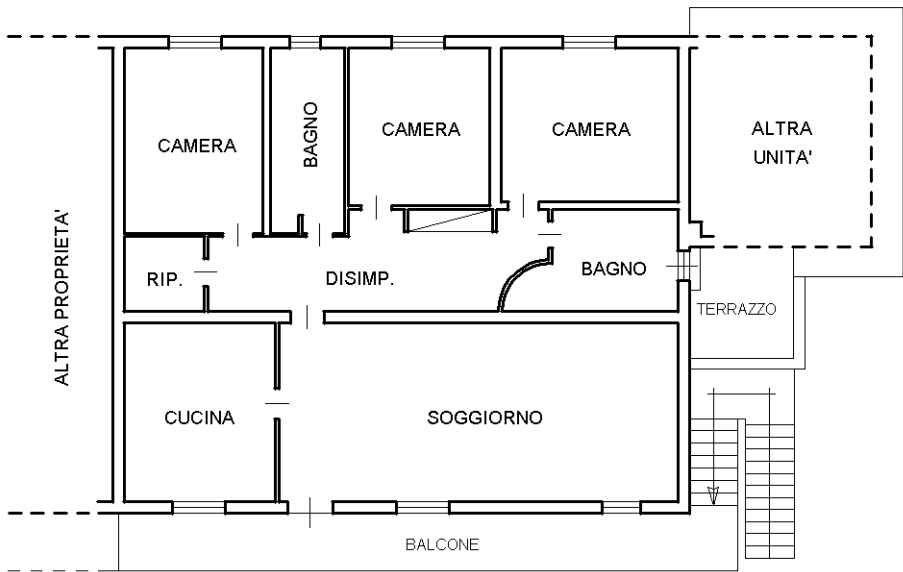

Ultima planimetria in atti

Data: 09/12/2024 - n. T145421 - Richiedente: PTRLGU63M18C967W

Totale schede: 1 - Formato di acquisizione: A4(210x297) - Formato stampa richiesto: A4(210x297)

MODULARIO
F. r.p. rend. - 498



MINISTERO DELLE FINANZE
DIREZIONE GENERALE DEL CATASTO E DEI SERVIZI TECNICI ERARIALI

MOD. A (Nuovo Catasto Edilizio Urbano)

Lire
300


NUOVO CATASTO EDILIZIO URBANO

(R. DECRETO-LEGGE 13 APRILE 1939, N. 652)

Planimetria dell'immobile situato nel Comune di LOREO Via Puccini
Ditta [REDACTED]
Allegata alla dichiarazione presentata all'Ufficio Tecnico Erariale di ROVIGO

PLANIMETRIA CATASTALE SVILUPPO scala 1:500
FG.26 mapp.126

rag. [REDACTED]

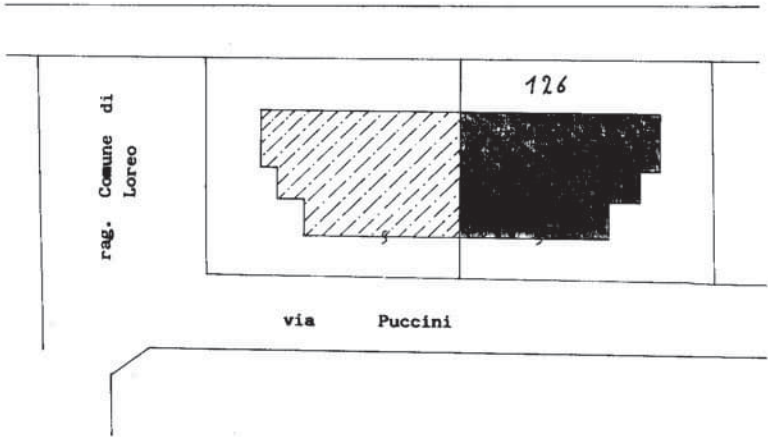

ORIENTAMENTO



SCALA DI 1:200

SPAZIO RISERVATO PER LE ANNOTAZIONI D'UFFICIO

DATA

25 SET. 1987

PROT. N°

98/87

N.C.E.U.

FOGLIO 26

MUNICIPALE 126

SUB-ALTERNATO 2

QUESTA

PART. 1A

Ultima planimetria in atti

MODULARIO
F. rig. rend. 496


NUO

Planimetria dell'immu


Ditta

Allegata alla dichiara

PIANTA PIANO TERRA
H=3.00

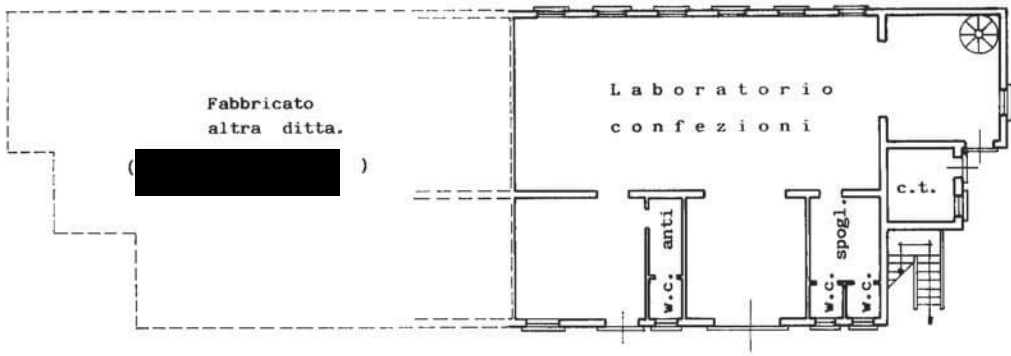

PIANTA PRIMO PIANO
H=2.70

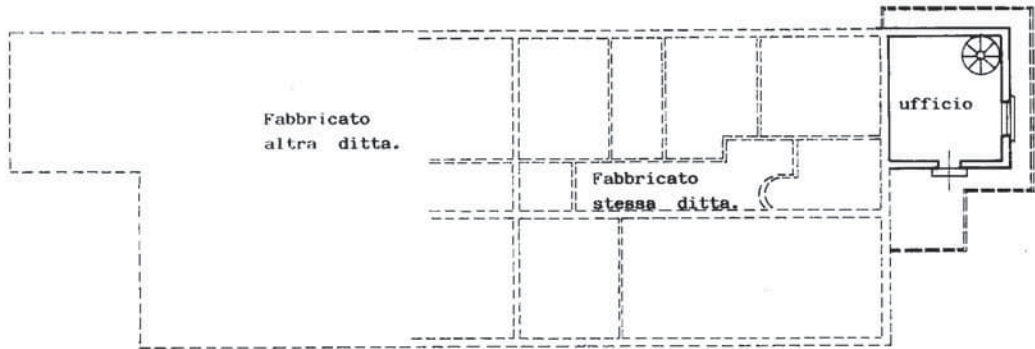

man 01

Catasto dei Fabbricati - Situazione al 18/07/2024 - Comune di LOREO(E689) - < Foglio 26 - Particella 126 - Subalterno 2 >
Firmato DA: **11UGRIETHSPOLIA** Data: **25/09/2024**

SPAZIO

25

DATA

PROT. N°

28


Ultima planimetria in atti

Agenzia delle Entrate CATASTO FABBRICATI Ufficio Provinciale di Rovigo	Dichiarazione protocollo n. _____ del _____		
	Comune di Loreo		
	Via G. Puccini _____	civ. 26	
Identificativi Catastali:		Compilata da: Pietropolli Luigi	
Sezione:		Iscritto all'albo: Geometri	
Foglio: 26		Prov. Rovigo	N. 01185
Particella: 126			
Subalterno: 1			

Planimetria
Scheda n. 1 Scala 1:200

PIANO PRIMO

H. 2,84 ml

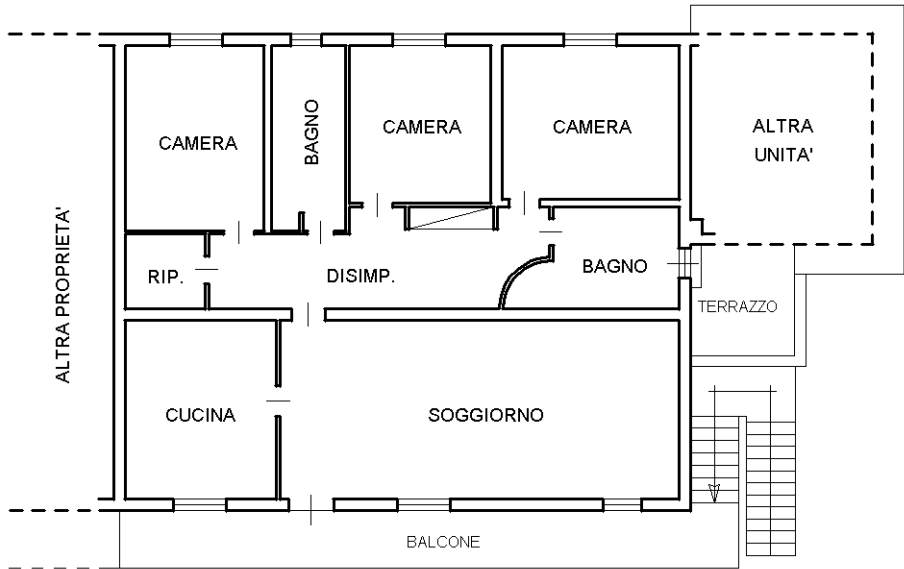

STATO DI FATTO PIANO TERRA

